


PUG PLAN URBANISTIC GENERAL

comuna GÎRBOU

1+24 SITUATIA EXISTENTA

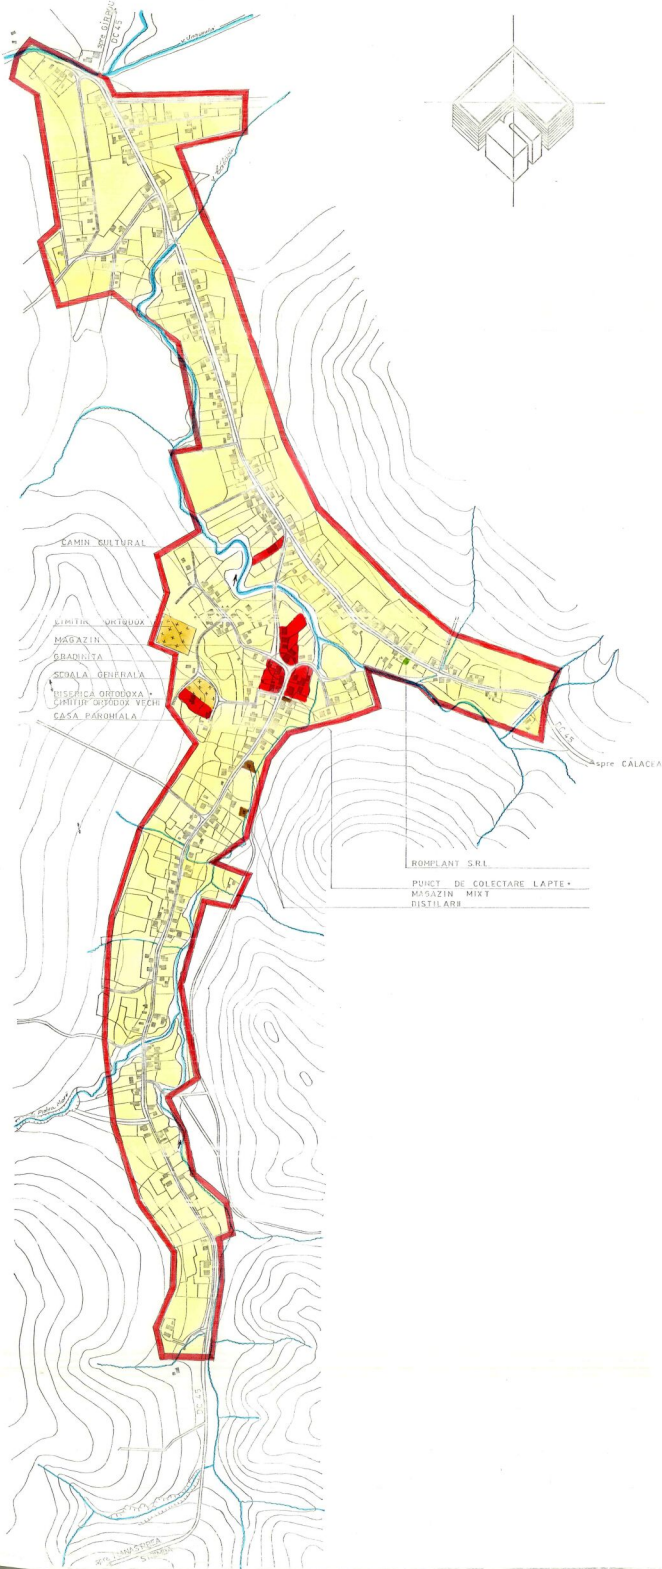

LEGENDA

● LIMITE

— LIMITA TERITORIULUI INTRAVILAN EXISTENT

● ZONIFICARE FUNCTIONALA

- ZONA CENTRALA SI ALTE ZONE CU FUNCTIUNI COMPLEXE DE INTERES PUBLIC
- ZONA DE LOCUINTE SI FUNCTIUNI COMPLEMENTARE
- ZONA UNITATI INDUSTRIALE/UNITATI AGRICOLE
- ZONA DE PARCURI/COMPLEXE SPORTIVE
- ZONA GOSPODARIE COMUNALA/CIMITIRE
- DRUMURI JUDETENE
- STRAZI, ULITE
- NUMAR UNITATE TERITORIALA DE REFERINTA

● DISFUNCTIONALITATI, PRIORITATI

- INTERSECTII CE NECESITA AMENAJARI
- ZONE NECESAR A FI PROTEJATE
- ZONA CU VALOARE ISTORICA

● BILANT TERITORIAL

ZONE FUNCTIONALE	ha	%
I ZONA CENTRALA SI ALTE ZONE CU FUNCTIUNI COMPLEXE DE INTERES PUBLIC	0,75	1,02
II ZONA DE LOCUINTE SI FUNCTIUNI COMPLEMENTARE	66,8	90,58
III ZONA UNITATI INDUSTRIALE SI AGRICOLE din care: • unitati industriale • unitati agricole	0,05	0,07
IV ZONA DE PARCURI	—	—
V ZONA GOSPODARIE COMUNALA	1,25	1,69
VI ZONE CU DESTINATII SPECIALE SI DE ECHIPIARE TERITORIALA din care: • cai de comunicatii rutiere • cai ferate	3,90	5,28
VII ALTE ZONE (terenuri neconstruibile, ape, etc)	1,00	1,36
TOTAL TERITORIUL INTRAVILAN EXISTENT	73,4	100,0

DIRECTOR	ING. HADRIK A.	DIRECTIA TEHNICA SALAJ - ZALAU
PROCONSAL	SA - ZALAU	PLAN URBANISTIC GENERAL SAT POPELEAC
		5
		P.U.G. 2511790
		SITUATIA EXISTENTA