


**PUG** PLAN URBANISTIC GENERAL  
 comuna : HERECLEAN  
 localitatea : HERECLEAN  
 PROPRIETATEA ASUPRA TERENURILOR

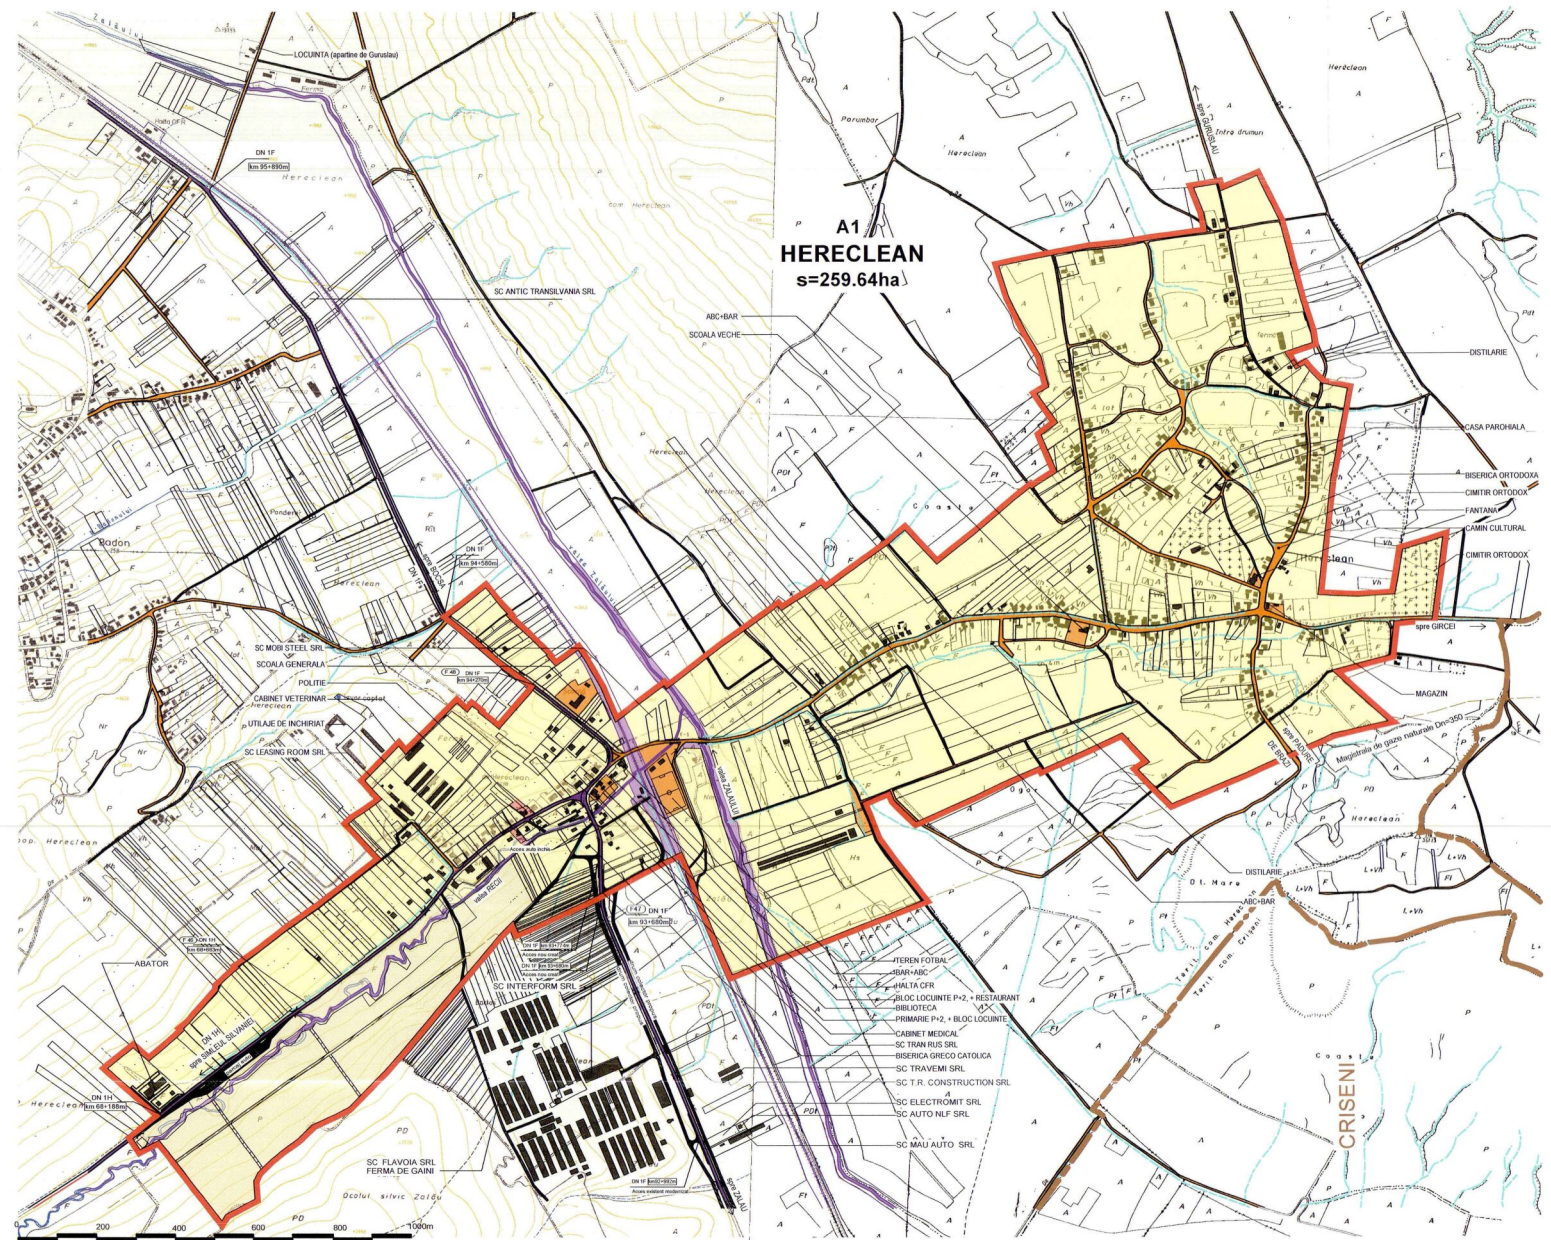

**LEGENDA**

- LIMITE
  - LIMITA INTRAVILANULUI PROPRIU
  - LIMITA TERENULUI ADMINISTRATIV AL COMUNEI
  - LIMITA ZONEI CENTRALE
- TIPURI DE PROPRIETATE ASUPRA TERENURILOR DIN INTRAVILAN
  - a) PROPRIETATE PUBLICA
    - TERENURI PROPRIETATE PUBLICA DE INTERES NATIONAL
    - TERENURI PROPRIETATE PUBLICA DE INTERES JUDETEAN
    - TERENURI PROPRIETATE PUBLICA DE INTERES LOCAL
  - b) PROPRIETATE PRIVATA
    - TERENURI PROPRIETATE PRIVATA DE INTERES NATIONAL
    - TERENURI PROPRIETATE PRIVATA DE INTERES JUDETEAN
    - TERENURI PROPRIETATE PRIVATA DE INTERES LOCAL
    - TERENURI PROPRIETATE PRIVATA A PERSONELOR FIZICE SAU JURIDICE
  - c) TERENURI IN LITIGIU
    - TERENURI IN LITIGIU
- CIRCULATIA TERENURILOR
  - TERENURI CE SE INTENTIONEAZA A FI TRECUTE IN DOMENIUL PUBLIC
  - TERENURI CE SI MENATIONEAZA A FI TRECUTE IN DOMENIUL PRIVAT AL LIMITILOR ADMINISTRATIV TERITORIALE
  - TERENURI ALIATE IN DOMENIUL PRIVAT DESTINATE CONCESIONARI
  - TERENURI ALIATE IN DOMENIUL PRIVAT DESTINATE SCHIMBULUI



|  |                  |   |          |   |                 |
|--|------------------|---|----------|---|-----------------|
|  |                  | Denumirea proiectului:<br><b>PLAN URBANISTIC GENERAL</b><br>al comunei HERECLEAN - jud. Salaj |          | Nr. contract :                                  | 5467/14.11.2008 |
|  |                  | Amplasament :<br>judetul Salaj, comuna HERECLEAN  |          | Nr. proiect :                                   | 309/14.11.2008  |
| str. Parcului nr.4<br>tel./fax: 0260 662004-mobil:0744165317 |                  | Beneficiar:<br>Primaria comunei Hereclean   |          | Faza de pr. :                                   | PUG             |
| Calitatea  | Numele           | Semnatura   | Scara :  | Denumire obiect:                                |                 |
| Sef proiect  | arh.Doina Nejur  |   | 1/10000  | PLAN URBANISTIC GENERAL                         |                 |
| Proiectat  | arh.Mircea Nejur |   |          | Titlul plansei: PROPRIETATEA ASUPRA TERENURILOR |                 |
| Verificat  | arh.Doina Nejur  |   | Data :   | - localitatea HERECLEAN -                       |                 |
|  |                  |   | dec 2009 | Numarul plansei: U14                            |                 |