


PUG PLAN URBANISTIC GENERAL

comuna : **HERECLEAN**
 localitatea : **HERECLEAN**

REGLEMENTARI URBANISTICE

LEGENDA

- LIMITE**
- LIMITA INTRAVILANULUI PROPUS
 - LIMITA TERENULUI ADMINISTRATIV AL COMUNEI
 - LIMITA ZONEI CENTRALE
- ZONIFICARE FUNCTIONALA**
- ZONA PENTRU LOCUINTE-REGIM MIC-MEDIU DE INALTIME
 - ZONA INSTITUTII PUBLICE SI SERVICII
 - ZONA UNITATI INDUSTRIALE/DEPOZITARE
 - ZONA UNITATI AGRICOLE
 - SPATII PLANTATE/AGREMENT SPORT
 - TERENURI AGRICOLE IN INTRAVILAN
 - ZONA GOSPODARIE COMUNALA/CIMTIRE
 - ZONA CONSTRUCTII AFERENTE LUCRARIILOR TECNICO-EDILITARE
 - ZONA OBIECTIVE CU VALOARE DE PATRIMONIUM
 - ZONA CU DESTINATIE SPECIALA
 - ZONA CAI DE COMUNICATIE RUTIERA SI AMENAJARI AFERENTE
 - ZONA CAI DE COMUNICATIE FEROVARA SI AMENAJARI AFERENTE
 - APE
 - TERENURI FORESTIERE
 - TERENURI CE NECESITA MASURI DE PROTECTIE (INUNDATI, ALUNECAR)
 - TERENURI NEPRODUCTIVE
- denumiri**
- DN — DRUMURI NATIONALE
 - DJ — DRUMURI JUDETENE
 - DC — DRUMURI COMUNALE
 - STRAZI CU IMBRACAMINTE DEFINITIVA
 - TRASEE PIETONALE
 - STRAZI PROPUSE
- REGLEMENTARI**
- ZONE NECESAR A FI PROTEJATE :**
- ZONE PROTEJATE PE BAZA NORMATIVELOR SANITARE
 - ZONE PROTEJATE FATA DE CONSTRUCTII SI CULOARE TEHNICE
 - SIT ARHEOLOGIC SI ZONA DE PROTECTIE
 - FATA DE OBIECTIVE CU VALOARE DE PATRIMONIUM
- ||||| INTERDICTIE DEFINITIVA DE CONSTRUIRE
 ||||| INTERDICTIE TEMPORARA DE CONSTRUIRE PANA LA INTOCMIRE PUZ
 (vezi plansa UOS - Unitati teritoriale de referinta)
 ■ PUNCT DE COLECTARE SELECTIVA A DESEURILOR

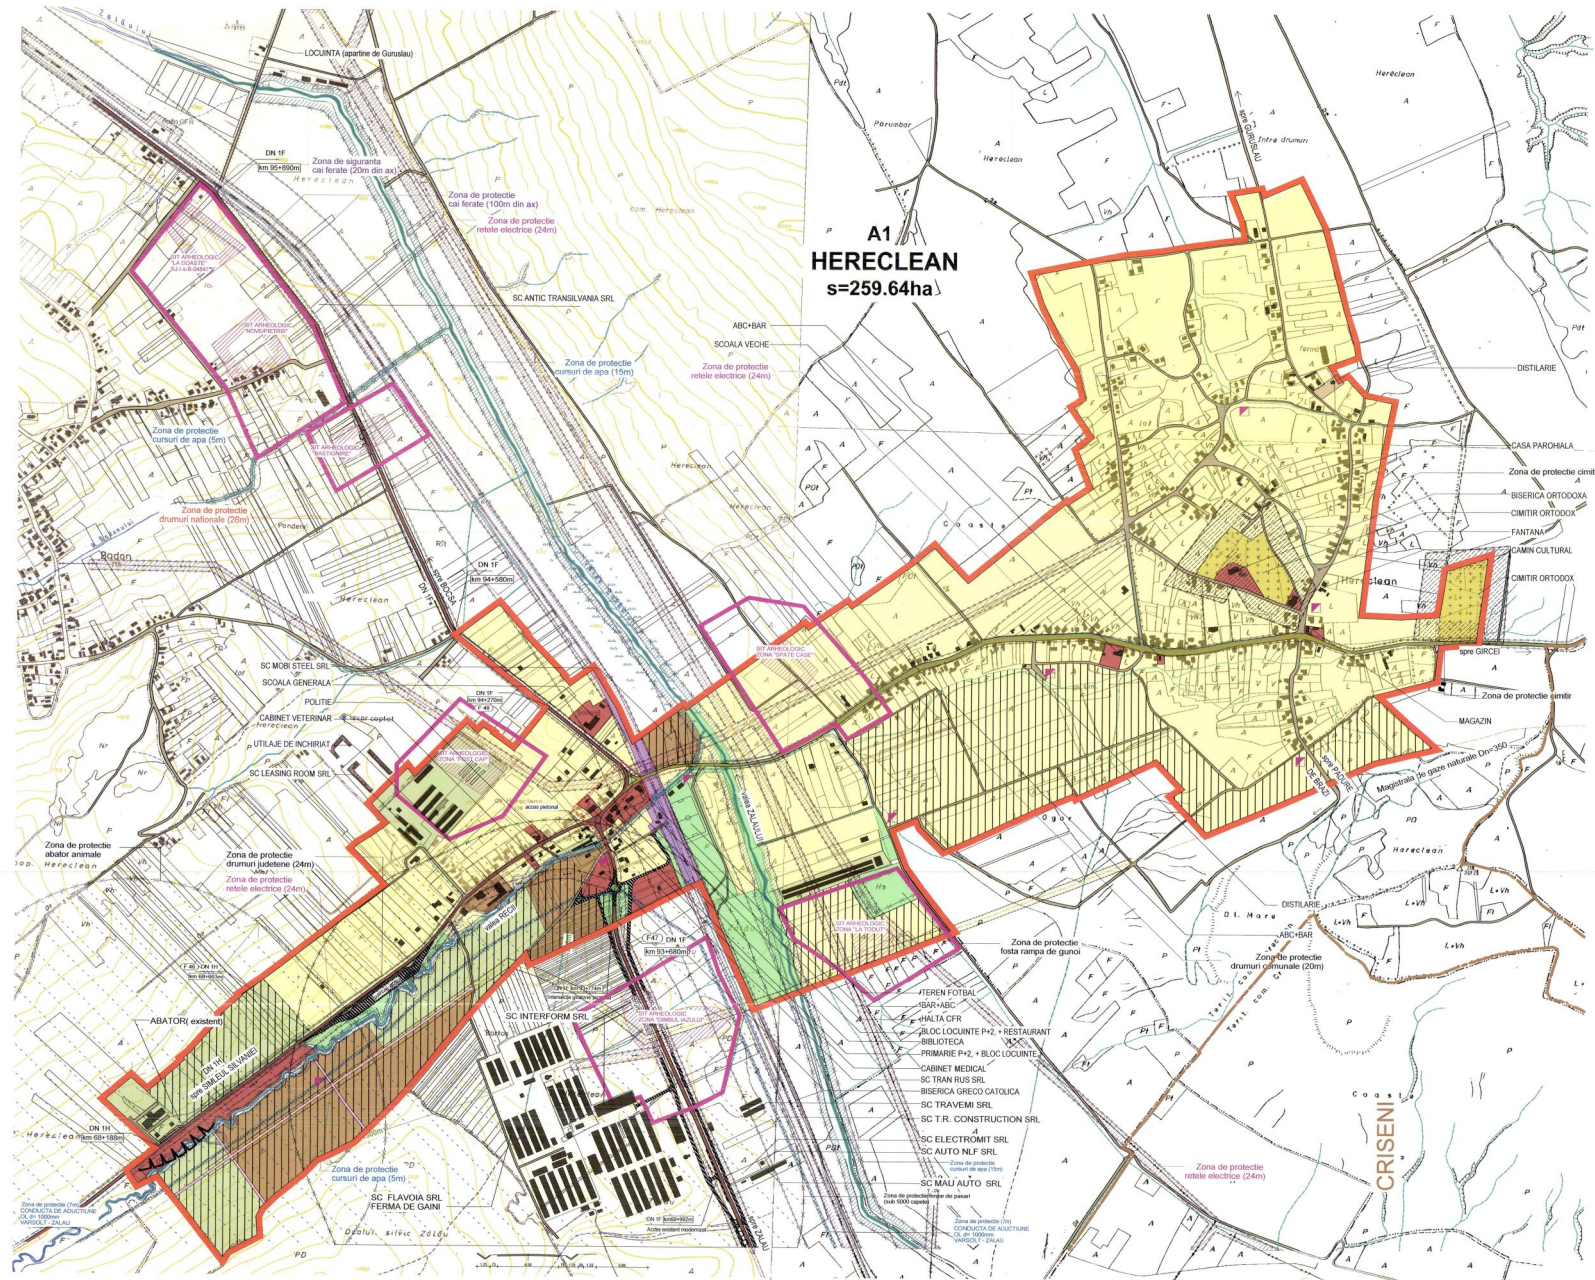


LOCALITATEA HERECLEAN
 BILANT TERITORIAL PE CATEGORII DE FOLOSINTA PENTRU TERENURILE DIN INTRAVILAN

ZONE FUNCTIONALE	EXISTENT		PROPUSE	
	SUPRAFATA (ha)	PERCENT % din total intravilan	SUPRAFATA (ha)	PERCENT % din total
LOCUINTE SI FUNCTIUNI COMPLEMENTARE	89.52	75.58	193.43	74.50
UNITATI INDUSTRIALE SI DEPOZITARE	2.35	1.96	5.61	2.18
UNITATI AGRICOLE/ZOO/TEHNICE	5.25	4.43	17.07	6.57
INSTITUTII SI SERVICII DE INTERES PUBLIC	3.40	2.87	3.38	1.30
CAI DE COMUNICATIE SI TRANSPORT				
din care:	11.00	9.06	16.48	6.35
RUTIER	0.05	0.05	2.70	1.04
FEROVAR				
SPATII VERZI SPORT/AGREMENT/PROTECTIE	1.20	1.01	13.12	5.06
CONSTRUCTII SPORT/AGREMENT/PROTECTIE				
CONSTRUCTII SPORT/AGREMENT/PROTECTIE	3.45	2.92	3.88	1.49
GOSPODARIE COMUNALA/CIMTIRE				
DESTINATIE SPECIALA	0.83	0.70	3.97	1.53
TERENURI LIBERE + APE				
PADURI				
TOTAL INTRAVILAN	118.45	100.00	259.64	100.00

LOCALITATEA HERECLEAN
 BILANT AL TERITORIULUI INTRAVILAN PROPUSE PE TRUPURI

SYMBOL TRUP	DENUMIRE TRUP	SUPRAFATA (ha)
A1	Localitatea Hereclean	259.64
	TOTAL	259.64

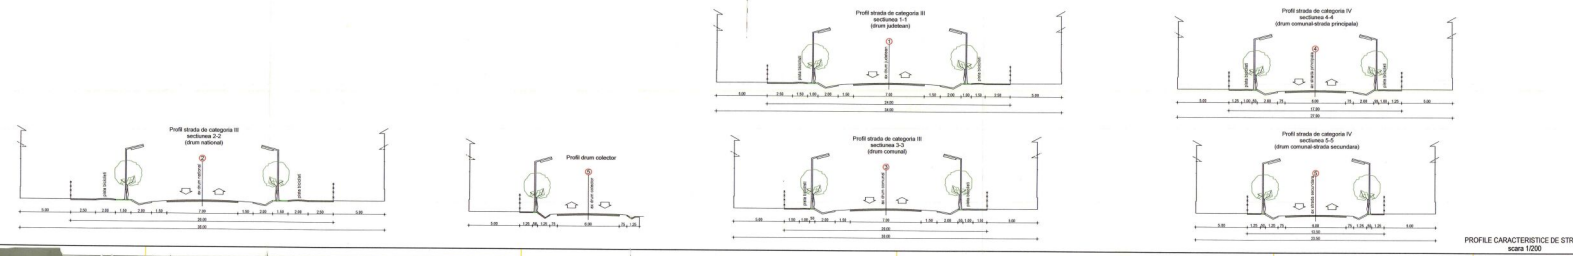

PROFILE CARACTERISTICE DE STRAZI
 scara 1:200

Expert protejare monumente istorice

ART PROJECT ZALAU

Str. Florului nr. 4
 tel. nr. 0259 602004 mobil 0746105317

Arh. Adriana Măruș

Documente proiectate de arhitectura urbană la comuna HERECLEAN

Amplasament: județul Satu Mare, comuna HERECLEAN

Proiectant: Primăria comunei Hereclean

Scara: 1:5000

Proiectat: arh. Diana Neșu

Verificat: arh. Mișca Neșu

Titlu planșă: PLAN URBANISTIC GENERAL LOCALITATEA HERECLEAN

Numeral planșă:

nr. contract: nr. proiect: nr. planșă: nr. copie: