

PUG

PLAN URBANISTIC
GENERAL
HERECLEAN
HERECLEAN

comuna :
localitatea :

SITUATIA EXISTENTA SI PRIORITATI

LEGENDA

- LIMITE**
- LIMITA INTRAVILANULUI EXISTENT
 - LIMITA TERENULUI ADMINISTRATIV AL COMUNEI
 - LIMITA ZONEI CENTRALE

- ZONIFICARE**
- ZONA PENTRU LOCUINTA-REGIM MIC-MEDIU DE INALTIME
 - ZONA INSTITUTI PUBLICE SI SERVICII
 - ZONA UNITATI INDUSTRIALE/DEPOZITARE
 - ZONA UNITATI AGRICOLE
 - SPATII PLANTATE/AGREMENT SPORT
 - TERENURI AGRICOLE IN INTRAVILAN
 - ZONA GOSPODARIE COMUNALA/CIMITIRE
 - ZONA CONSTRUCTII AFERENTE LUCRARILOR TEHNICO-EDILITARE
 - ZONA OBIECTIVE CU VALOARE DE PATRIMONIU
 - ZONA CU DESTINATIE SPECIALA
 - ZONA CAI DE COMUNICATIE RUTIERA SI AMENAJARI AFERENTE
 - ZONA CAI DE COMUNICATIE FEROVAARA SI AMENAJARI AFERENTE
 - APE
 - TERENURI FORESTIERE
 - TERENURI CE NECESITA MASURI DE PROTECTIE (INUNDATI, ALUNECARI)
 - SUPRAFETE SOLICITATE PENTRU INTRODUCERE IN INTRAVILAN
 - SUPRAFETE SOLICITATE PENTRU SOATARE DIN INTRAVILAN

- DISFUNCTIONALITATI, PRIORITATI**
- SURSE DE POLUARE CE DEPASESC LIMITELE ADMISE
 - INTERSECTII CE NECESITA AMENAJARI
 - ZONE NECESAR A FI PROTEJATE :
 - ZONA DE PROTECTIE FATA DE OBIECTIVELE CU VALOARE DE PATRIMONIU
 - ZONE PROTEJATE PE BAZA NORMELOR SANITARE
 - ZONE PROTEJATE FATA DE CONSTRUCTII SI CULTOARE TEHNICE
 - ZONE PROTEJATE CU VALOARE ISTORICA

- DRUMURI**
- DN DRUMURI NATIONALE
 - DJ DRUMURI JUDETENE
 - DC DRUMURI COMUNALE

- STRAZI IN INTRAVILAN**
- STRAZI CU IMBRACAMINTE DEFINITIVA
 - STRAZI CU IMBRACAMINTE PROVIZORIE - PAMANT
 - TRASEE PIETONALE

LOCALITATEA HERECLEAN

BILANT TERITORIAL PE CATEGORII DE FOLOSINTA PENTRU TERENURILE DIN INTRAVILAN


ZONE FUNCTIONALE	EXISTENT SUPRAFATA (ha)	PROCENT % din total intravilan
LOCUINTE SI FUNCTIUNI COMPLEMENTARE	89.52	75.58
UNITATI INDUSTRIALE SI DEPOZITATE	2.35	1.98
UNITATI AGRICOL-SCOOTICE/INDICE	5.25	4.43
INSTITUTII SI SERVICII DE INTERES PUBLIC	3.40	2.87
CAI DE COMUNICATIE SI TRANSPORT		
din care		
RUTIERE	11.80	9.96
FEROVIARE	0.05	0.55
SPATII VERZI/SPORT/AGREMENT/PROTECTIE	1.20	1.01
CONSTRUCTII TEHNICO-EDILITARE	-	-
GOSPODARIE COMUNALA/CIMITIRE	3.45	2.92
DESTINATIE SPECIALA	0.83	0.70
TERENURI LIBERE + APE	-	-
PADURII	-	-
TOTAL INTRAVILAN	118.45	100.00

EXTINDERE = 141.19 ha

LOCALITATEA HERECLEAN

BILANT AL TERITORIULUI INTRAVILAN EXISTENT PE TRUPURI

SIMBOL TRUP	DENUMIRE TRUP	SUPRAFATA (ha)
A1	Localitatea Hereclean	117.75
A2	Statie de epurare	0.50
A3	Rampa de gunoi	0.20
	TOTAL	118.45

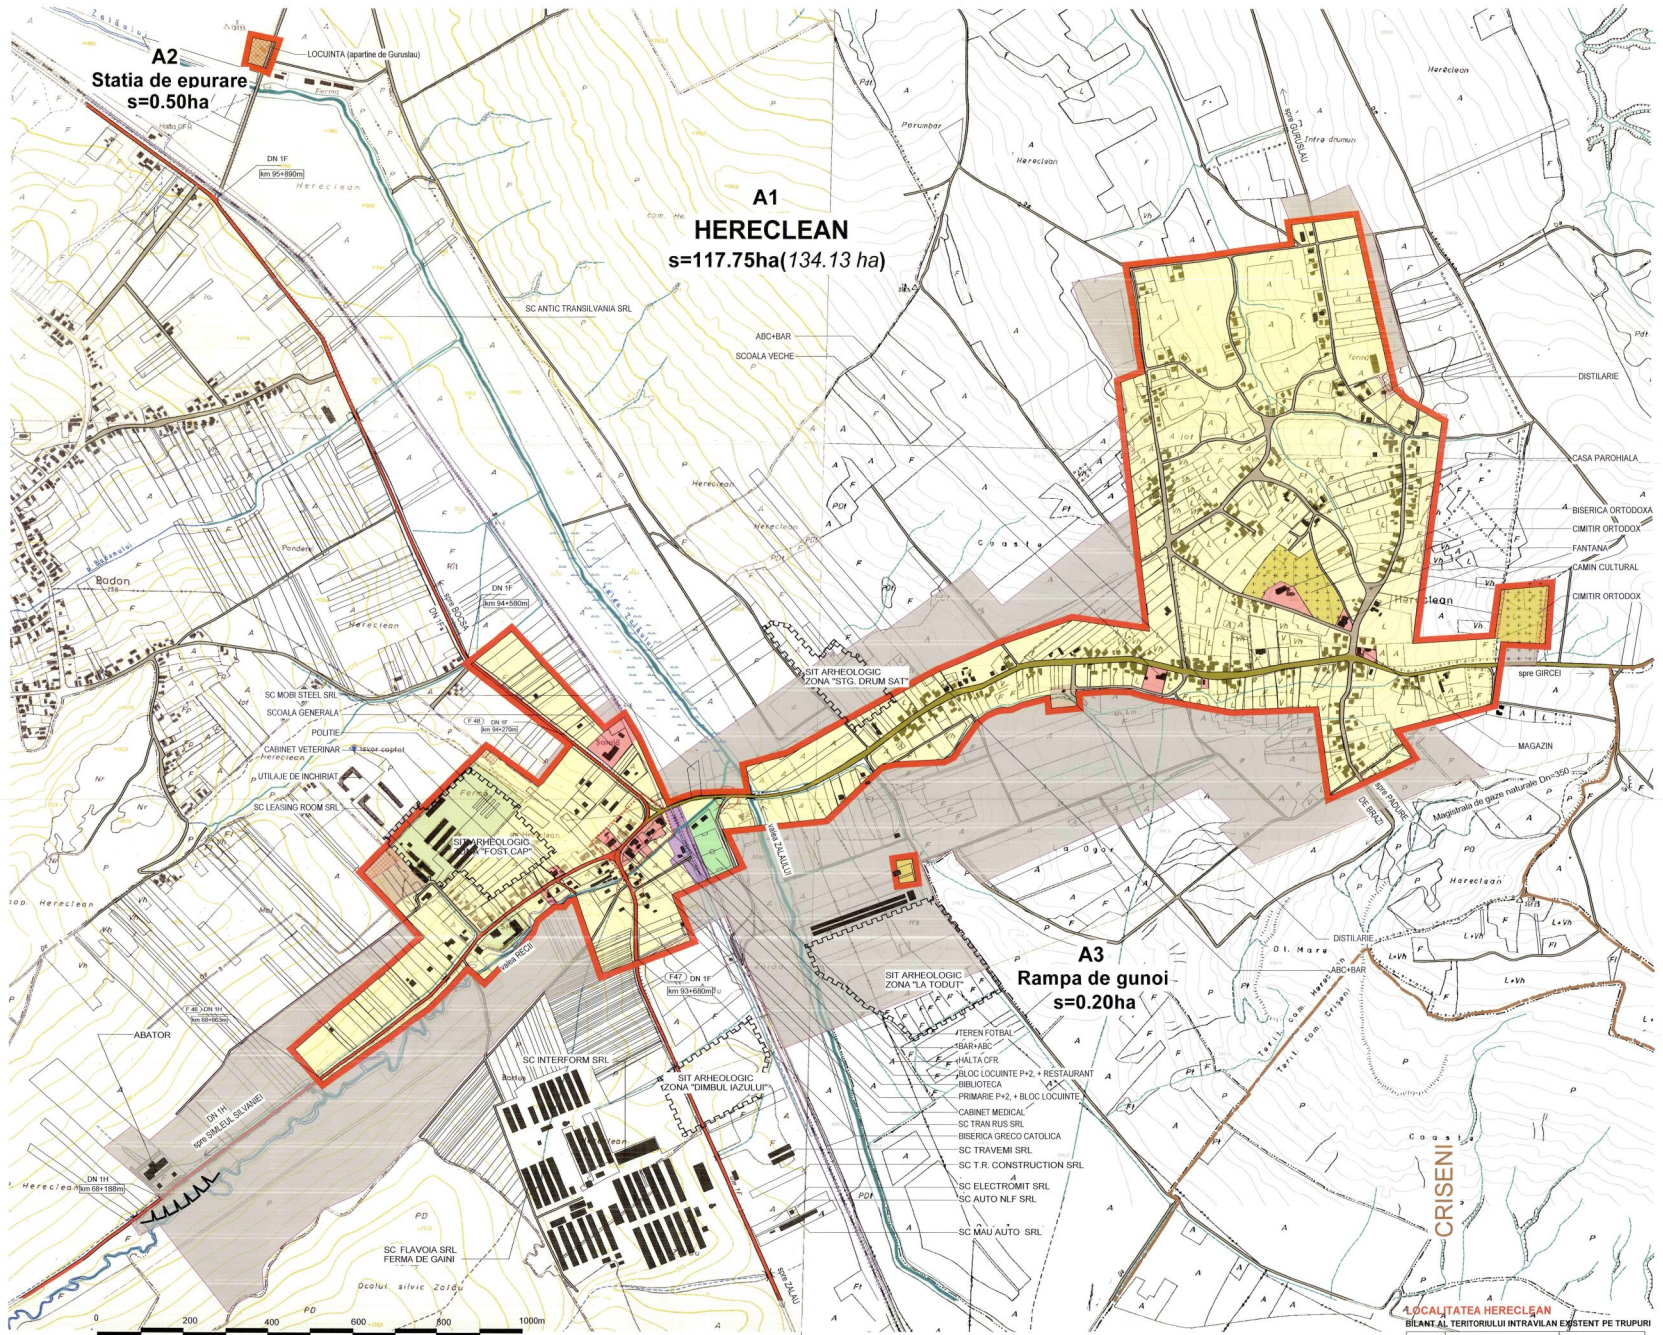

ART PROIECT ZALAU

str. Paraului nr 4
tel./fax: 0268 662084 - mobil 0744 165317

Denumire proiect: PLAN URBANISTIC GENERAL
al comunei HERECLEAN - Jud. Sălaj
Amplasament: parohia Sălaj, comuna HERECLEAN
Beneficiar: Primaria comunei HERECLEAN

Scara: 1:5000
Titlu planșă: SITUATIA EXISTENTA SI PRIORITATI
localitatea HERECLEAN

Comunitatea: Numele: Sălaj
Scrie: am. Doina Neșu
Proiectat: am. Mișca Neșu
Verificat: am. Doina Neșu

Scara: 1:5000
Titlu planșă: SITUATIA EXISTENTA SI PRIORITATI
localitatea HERECLEAN

Amplasament planșă: PUG

nr. contract: 14/2008
nr. planșă: 11/2008