


PUG PLAN URBANISTIC
 GENERAL
 comuna : HERECLEAN
 localitatea : HERECLEAN
 UNITATI TERRITORIALE DE REFERINTA

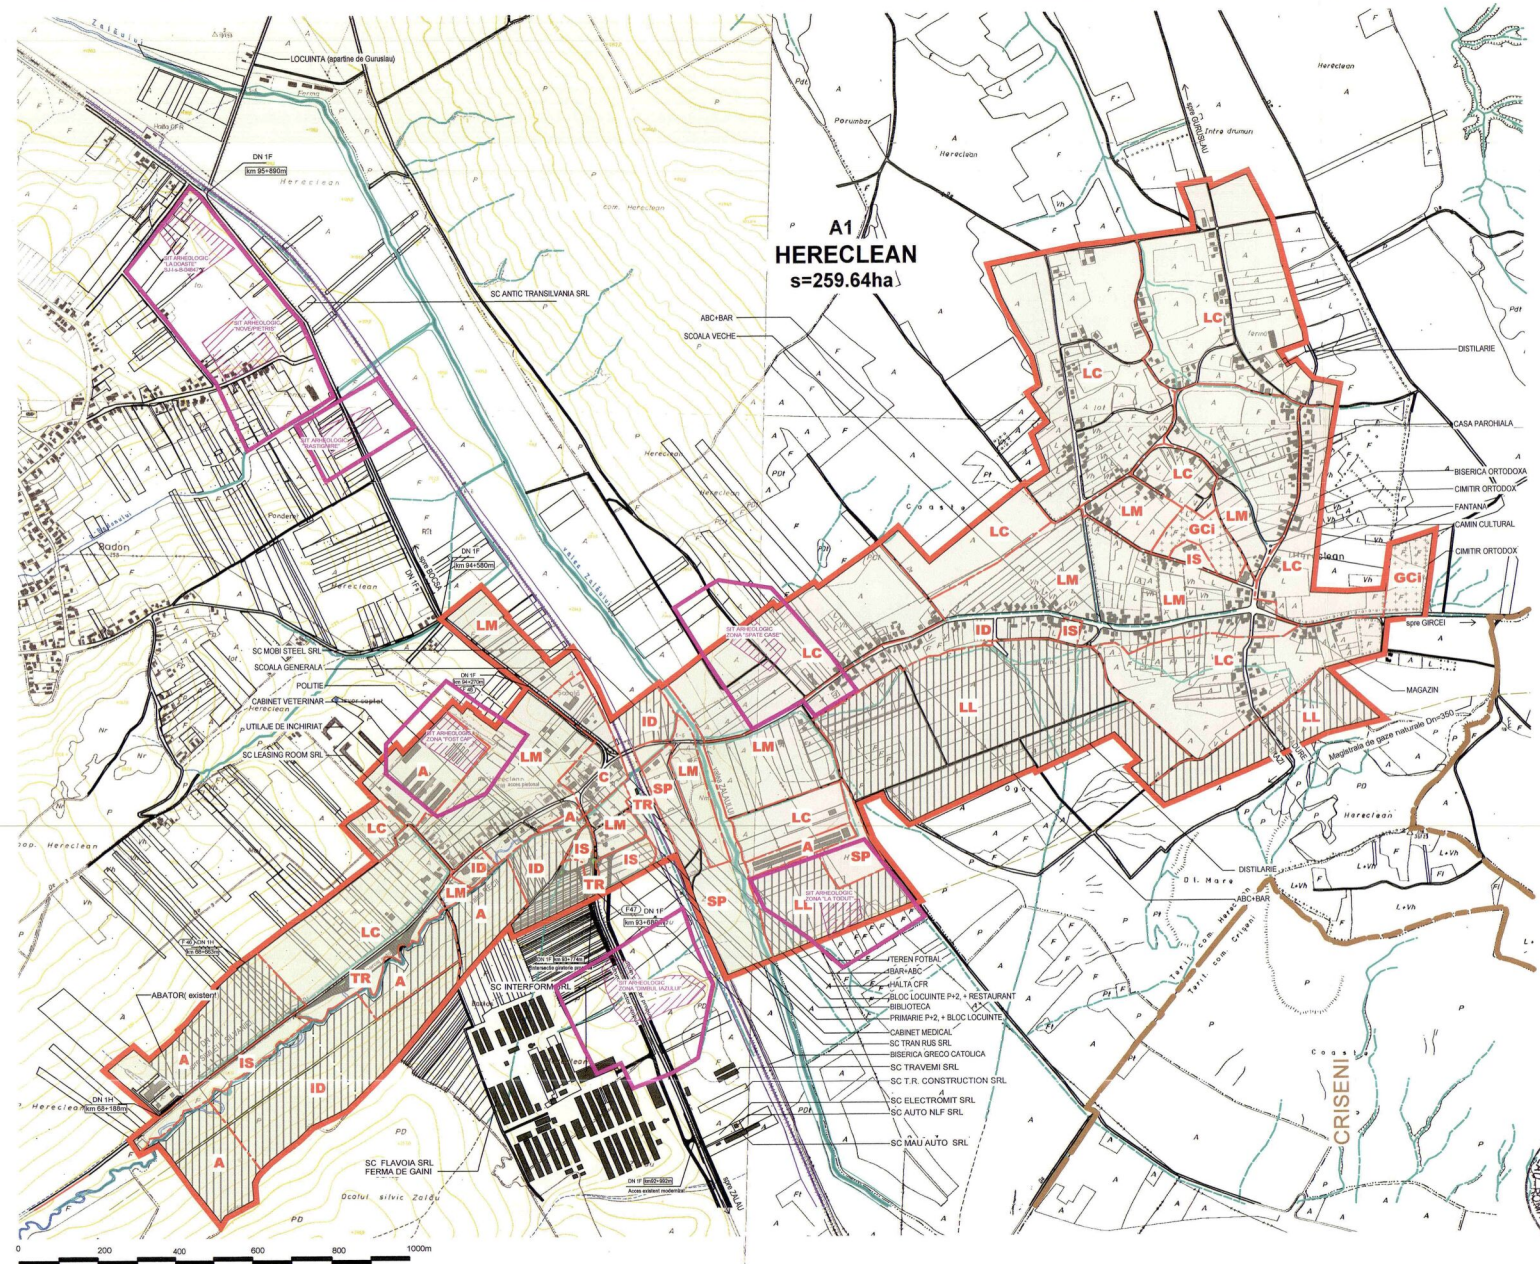

A1
HERECLEAN
 s=259.64ha



- LIMITE
- LIMITA INTRAVILANULUI PROPUȘ
- INDICATIVELE ZONE DE IDENTIFICARE A UNITATILOR TERRITORIALE DE REFERINTA

- C** ZONA CENTRALA
- LM** ZONA DE LOCUIT MIXTA - CONTINAND INSTITUTII SERVICII SI ECHIPAMENTE PUBLICE SI SERVICII DE INTERES GENERAL, ACTIVITATI MCI PRODUCTIVE NEPOLLUANTE
- LL** ZONA PENTRU LOCUINTE INDIVIDUALE REALIZATE (SAU PROPUȘE) PE BAZA UNOR PLANURI PRESTABILITE CA TRAMA STRADALA SI SAU LOTZARE
- LC** ZONA PENTRU LOCUINTE INDIVIDUALE MCI (max. P+1) DISPUSE PE ALINAMANT SAU RETRASE DE PE ALINAMANT CU REGIM DE CONSTRUIRE DISCONTINUU
- IS** ZONA PENTRU INSTITUTII SI SERVICII
- ID** ZONA PENTRU UNITATI INDUSTRIALE SI DEPOZITARE
- A** ZONA PENTRU UNITATI AGRICOLE
- SP** ZONA PENTRU SPATII VERZI AMENAJATE, SPORT SI AGREMENT
- GCI** ZONA GOSPODARIE COMUNALA, CIMITIRE
- TE** ZONA CONSTRUCII AFERENTE LUCRARILOR TEHNICO-EDILITARE
- TR** ZONA CAI DE COMUNICATIE RUTIERA SI AMENAJARI AFERENTE
- ZONA CU INTERDICTIE TEMPORARA DE CONSTRUIRE PANA LA INTOCMIRE PUIZ



 ART PROJECT ZALAU str. Parcului nr.4 tel./fax: 0260 662004-mobil:0744165317	Denumirea proiectului: PLAN URBANISTIC GENERAL al comunei HERECLEAN - jud. Salaj		Nr. contract : 6407/14.11.2009	
	Amplasament : judetul Salaj, comuna HERECLEAN		Nr. proiect : 309/14.11.2009	
	Beneficiar: Primaria comunei Hercelean		Faza de pr. : PUG	
Calitatea	Numele	Semnatura	Scara :	Denumire obiect:
Sef proiect	arh.Doina Nejur		1/10000	PLAN URBANISTIC GENERAL
Proiectat	arh.Mircea Nejur			Titlul plansei: UNITATI TERRITORIALE DE REFERINTA
Verificat	arh.Doina Nejur		Data : dec 2009	- localitatea HERECLEAN -
			Numarul plansei:	U20