


PUG PLAN URBANISTIC
GENERAL
comuna : HERECLEAN
localitatea : **PANIC**
PROPRIETATEA ASUPRA TERENURILOR

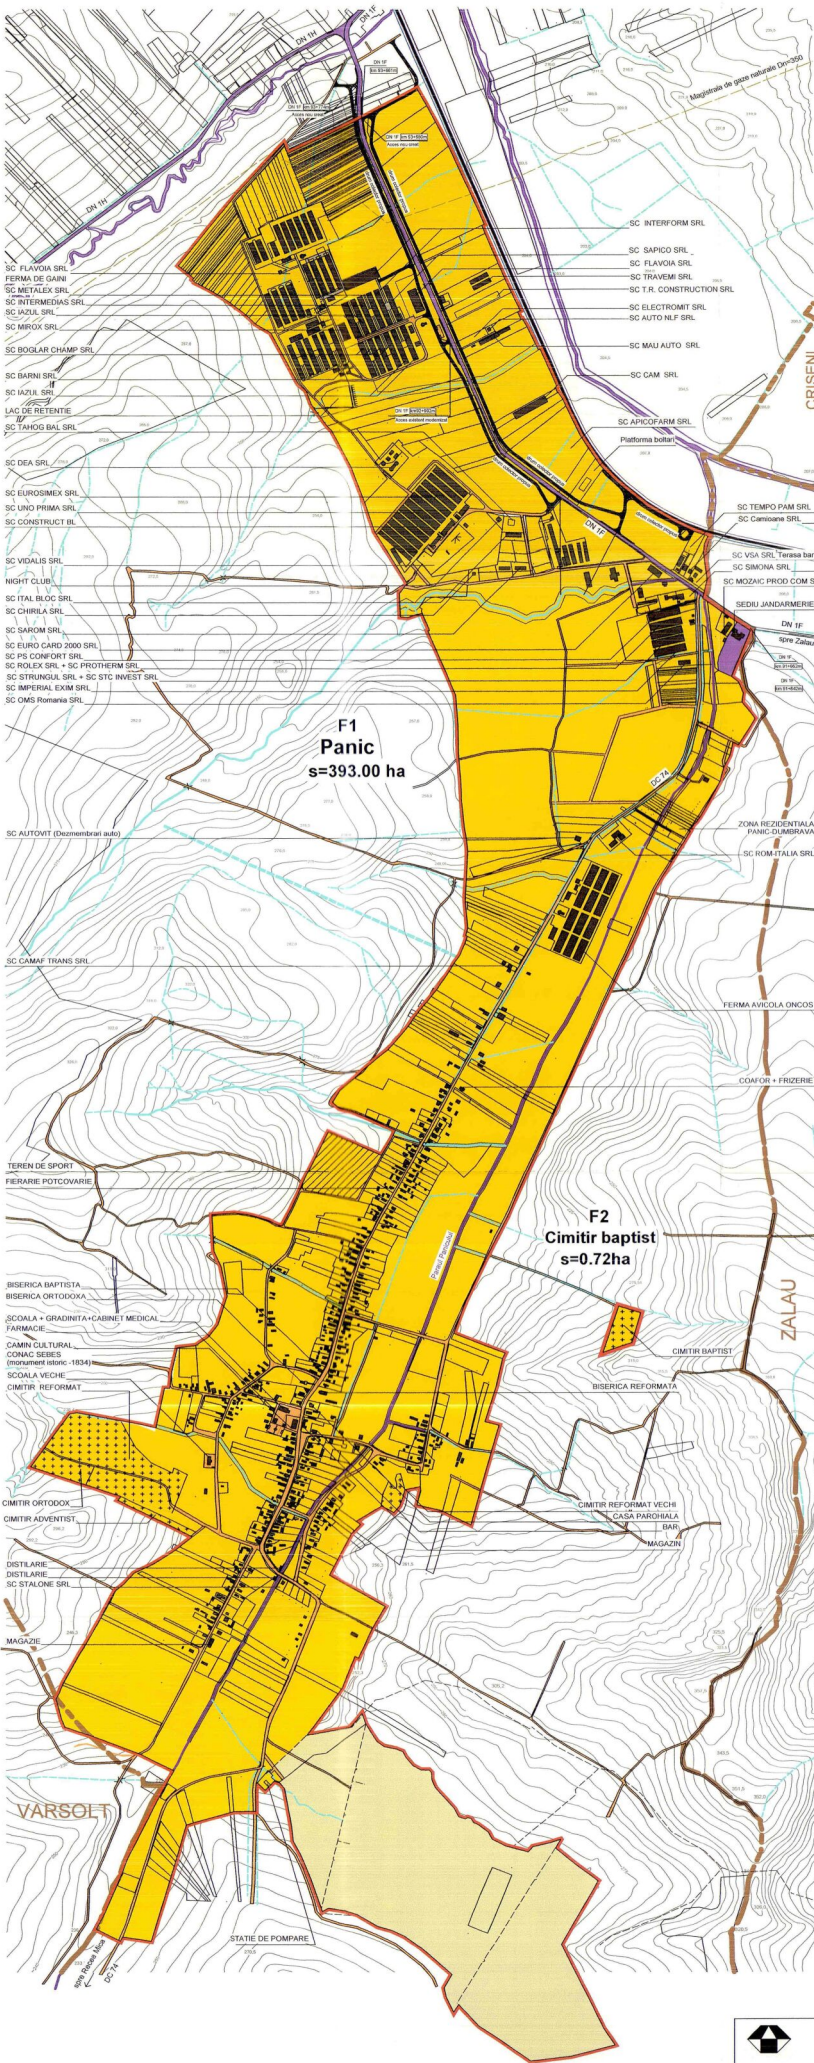

LEGENDA

- LIMITE
 - LIMITA TERENURILOR PROPRII
 - LIMITA TERENURILOR ADMINISTRATIVI AL DOMENIILOR
 - LIMITA ZONEI CENTRALE
- TIPURI DE PROPRIETATE ASUPRA TERENURILOR DIN INTRAVILAN
 - a) PROPRIETATE PUBLICA
 - TERENURI PROPRIETATE PUBLICA DE INTERES NATIONAL
 - TERENURI PROPRIETATE PUBLICA DE INTERES JUDEȚAN
 - TERENURI PROPRIETATE PUBLICA DE INTERES LOCAL
 - b) PROPRIETATE PRIVATA
 - TERENURI PROPRIETATE PRIVATA DE INTERES NATIONAL
 - TERENURI PROPRIETATE PRIVATA DE INTERES JUDEȚAN
 - TERENURI PROPRIETATE PRIVATA DE INTERES LOCAL
 - TERENURI PROPRIETATE PRIVATA A PERSOANELOR FIZICE SAU JURIDICE
 - c) TERENURI IN LITIGIU
 - TERENURI IN LITIGIU
- CIRCULATIA TERENURILOR
 - TERENURI CE SE INTENTIONEAZA SA FI TRECUTE IN DOMENIUL PUBLIC
 - TERENURI CE SE INTENTIONEAZA SA FI TRECUTE IN DOMENIUL PRIVAT AL UNITATILOR ADMINISTRATIVE TERESTRIALE
 - TERENURI AFLATE IN DOMENIUL PRIVAT DESTINATE CONCESIONARI
 - TERENURI AFLATE IN DOMENIUL PRIVAT DESTINATE SCHIMBULUI



| | | | | |
|--|-------------------|--|----------------|---|
| <p>ART PROIECT ZALAU</p> | | Denumirea proiectului: PLAN URBANISTIC GENERAL al comunei HERECLEAN - jud. Salaj | | Nr. contract: 5467714.11.2008 |
| | | Amplasament: judetul Salaj, comuna HERECLEAN | | Nr. proiect: 309/14.11.2008 |
| str. Parcului nr.4 tel./fax: 0260 662004-mobil:0744165317 | | Beneficiar: Primaria comunei Hecreclean | | Faza de pr.: PUG |
| Calea | Numele | Semnatura | Scara | Denumire obiect: PLAN URBANISTIC GENERAL |
| Sef proiect | arh. Doina Nejur | | 1/10000 | Titlul plansei: PROPRIETATEA ASUPRA TERENURILOR - localitatea PANIC - |
| Proiectat | arh. Mircea Nejur | | Data: dec 2009 | Numarul plansei: U19 |
| Verificat | arh. Doina Nejur | | | |