



LEGENDA

- LIMITE**
 - LIMITA INTRAVILANULUI EXISTENT
 - LIMITA TERENIILUI ADMINISTRATIV AL COMUNEI
 - LIMITA ZONEI CENTRALE
- ZONIFICARE**
 - ZONA PENTRU LOCUINTE REGIM MICHEDIU DE INALTIME
 - ZONA INSTITUTIILOR PUBLICE SI SERVICII
 - ZONA UNITATI INDUSTRIALE/DEPOZITARE
 - ZONA UNITATI AGRICOLE
 - SPATI PLANTATE AGREMENT SPORT
 - TERENURI AGRICOLE IN INTRAVILAN
 - ZONA GOSPODIARIE COMUNALA/CIMITIRE
 - ZONA CONSTRUCTII AFERENTE LUCRARIILOR TEHNICO-EDILITARE
 - ZONA OBIECTIVE CU VALOARE DE PATRIMONIUM
 - ZONA CU DESTINATIE SPECIALA
 - ZONA CAI DE COMUNICATIE RUTIERA SI AMENAJARI AFERENTE
 - ZONA CAI DE COMUNICATIE FEROVARA SI AMENAJARI AFERENTE
 - APE
 - TERENURI FORESTIERE
 - TERENURI DE NECESITA MASURI DE PROTECTIE (NUINDATI, ALUNECARI)
 - SUPRAFETE SOLICITATE PENTRU INTRODUCERE IN INTRAVILAN
 - SUPRAFETE SOLICITATE PENTRU SOLTARE DIN INTRAVILAN
- DISFUNCIONALITATI, PRIORITATI**
 - SURSE DE POLUARE CE DEPASESC LIMITELE ADMISE
 - INTERSECTII CE NECESITA AMENAJARI
 - ZONE NECESAR A FI PROTEJATE:
 - ZONA DE PROTECTIE FATA DE OBIECTIVE CU VALOARE DE PATRIMONIUM
 - ZONE PROTEJATE PE BAZA NORMELOR SANITARE
 - ZONE PROTEJATE FATA DE CONSTRUCTII SI CULOARE TEHNICE
 - ZONE PROTEJATE CU VALOARE ISTORICA
- DRUMURI**
 - DN DRUMURI NATIONALE
 - DJ DRUMURI JUDETENE
 - DC DRUMURI COMUNALE
- STRAZI IN INTRAVILAN**
 - STRAZI CU IMBRACAMINTE DEFINITIVA
 - STRAZI CU IMBRACAMINTE PROVIZORIA - PAMANT
 - TRASEE PIETONALE

LOCALITATEA PANIC


BILANT TERITORIAL PE CATEGORII DE FOLOSINTA PENTRU TERENURILE DIN INTRAVILAN

ZONE FUNCTIONALE	EXISTENT	
	SUPRAFATA (ha)	PROCENT % din total intravilan
LOCUINTE SI FUNCTII COMPLEMENTARE	74.20	30.96
UNITATI INDUSTRIALE SI DEPOZITE	99.95	40.91
UNITATI AGRICOLE/SOCOTENIE	49.70	20.74
INSTITUTII SI SERVICII DE INTERES PUBLIC	1.85	0.77
CAI DE COMUNICATIE SI TRANSPORT	8.85	3.61
Rutieri de sare		
Diametri judeteni		
Diametri comunale		
Strazi		
SPATI VERZI/SPORT AGREMENT PROTECTIE	1.50	0.63
CONSTRUCTII TEHNICO-EDILITARE	4.83	2.01
GOSPODIARIE COMUNALA/CIMITIRE	-	-
DESTINATIE SPECIALA	-	-
APE + TERENURI LIBERE	0.90	0.37
PADURI	-	-
TERENURI NEPRODUCATIVE	-	-
TOTAL INTRAVILAN	239.68	100.00
EXTINDERE = 154.04 ha		

LOCALITATEA PANIC

BILANT AL TERITORIULUI INTRAVILAN PROPUIS PE TRUPURI

SYMBOL TRUP	DENUMIRE TRUP	SUPRAFATA (ha)
F1	Localitatea Panic	91.96
F2	Unitati agroindustriale	28.20
F3	Unitati agroindustriale	14.60
F4	Ferma avicola	7.20
F5	Statie depoz. zgura de furnal	98.00
F6	Rampa de gunoi	0.12
F7	Cimitir baptist	0.50
TOTAL		239.68

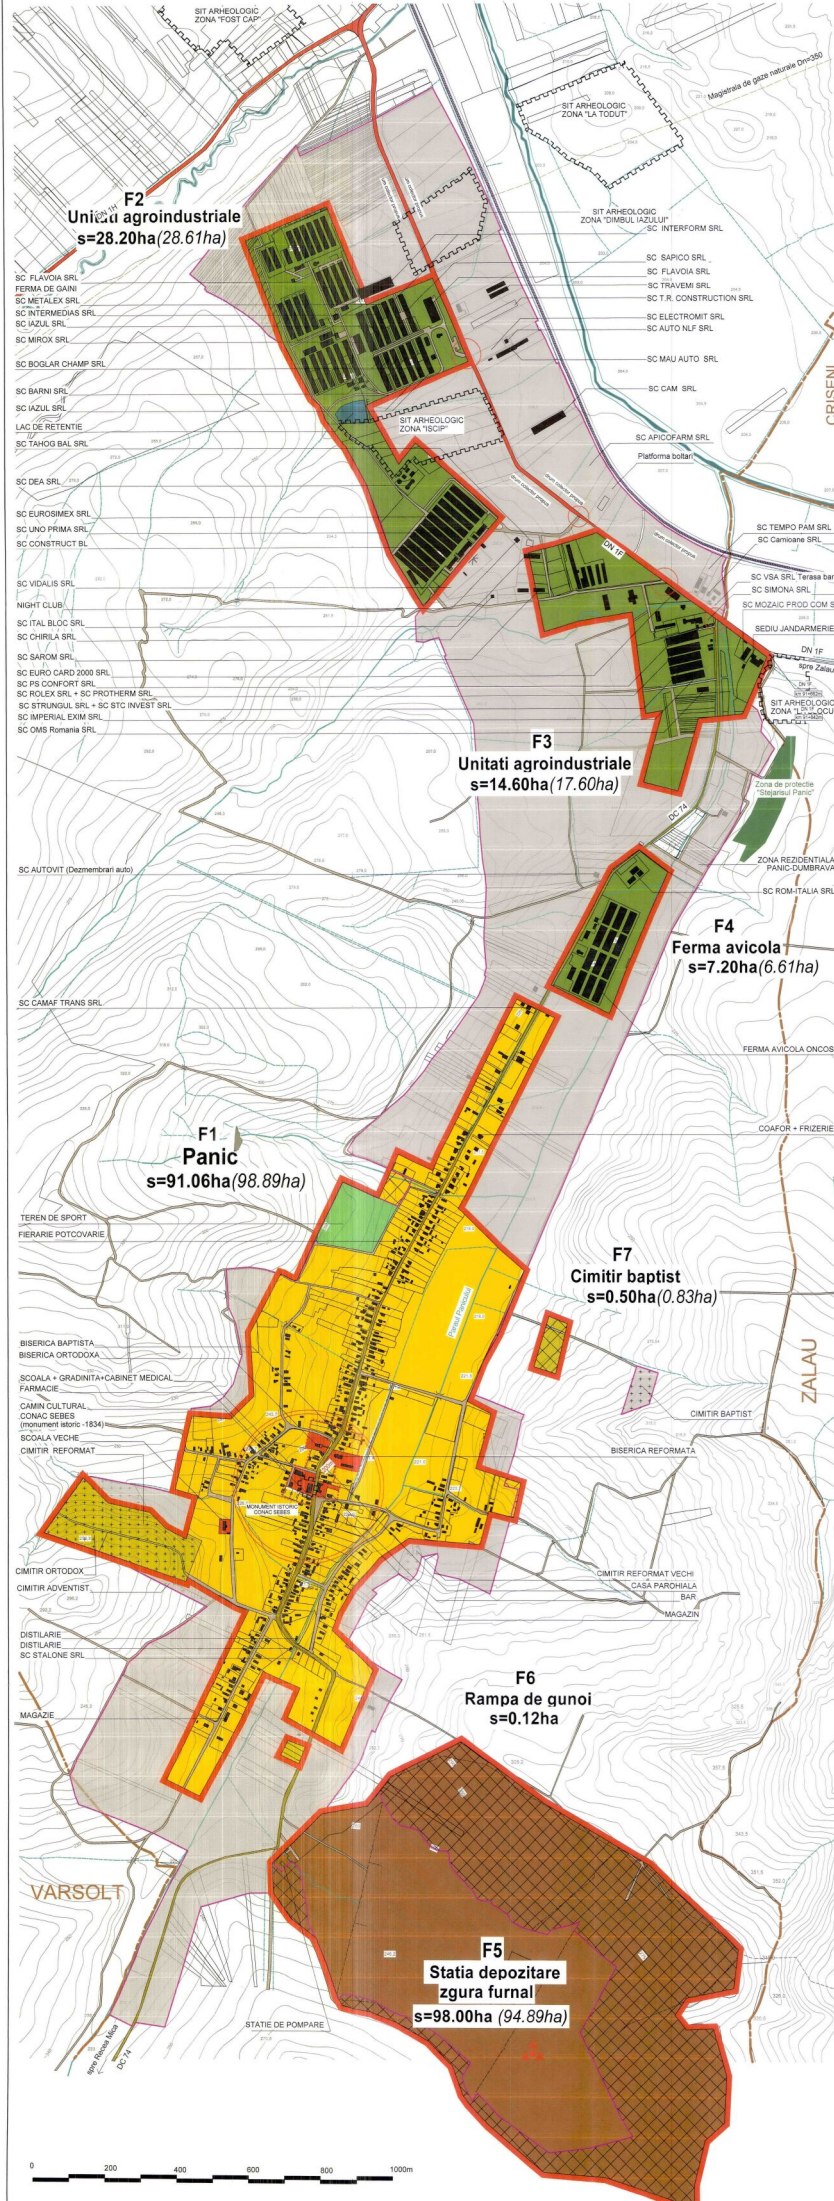

F2
Unitati agroindustriale
s=28.20ha(28.61ha)

SC FLAVOIA SRL
 FERMA DE GARNI
 SC METALEX SRL
 SC INTERMEDIAS SRL
 SC IAZUL SRL
 SC MIROX SRL
 SC BOGLAR CHAMP SRL
 SC BARNI SRL
 SC IAZUL SRL
 LAC DE RETENTIE
 SC TANDOBAL SRL
 SC DEA SRL
 SC EUROSIMEX SRL
 SC LINO PRIMA SRL
 SC CONSTRUCT BL
 SC VIDALIS SRL
 NIGHT CLUB
 SC ITAL BLOC SRL
 SC CHRILIA SRL
 SC SAROM SRL
 SC EURO GARO 2000 SRL
 SC PS COMFORT SRL
 SC ROLEX SRL + SC PROTHERM SRL
 SC STRUNGUL SRL + SC STC INVEST SRL
 SC IMPERIAL EXIM SRL
 SC OMS Romania SRL

SIT ARHEOLOGIC ZONA "DUMBUL IAZUL" SC INTERFORM SRL
 SC SAPICO SRL
 SC FLAVOIA SRL
 SC TRAVEM SRL
 SC T.R. CONSTRUCTION SRL
 SC ELECTROMT SRL
 SC AUTO NLF SRL
 SC MAU AUTO SRL
 SC CAM SRL
 SC APICOFARM SRL
 Platforma botanica
 SC TEMPO PAM SRL
 SC Camioane SRL
 SC VSA SRL Terasa bar
 SC SIMONA SRL
 SC MOZAIK PROD COM SRL
 SEDIU JANDARMERIE
 DV 1p
 SIT ARHEOLOGIC ZONA "LEACUȘIȘ" PULUIȘ

F3
Unitati agroindustriale
s=14.60ha(17.60ha)

F4
Ferma avicola
s=7.20ha(6.61ha)

F1
Panic
s=91.06ha(98.89ha)

TEREN DE SPORT
 FIERARIE POTCOVARIE
 BISERICA BAPTISTA
 BISERICA ORTODOXA
 SCOLA + GRADINITA+CABINET MEDICAL
 FARMACIE
 CAMIN CULTURAL
 CONAC SEBES
 (monument istoric -1834)
 SCOLA VECHIE
 CIMITIR REFORMAT
 CIMITIR ORTODOX
 CIMITIR ADVENTIST
 DISTILARIE
 DISTILARIE
 SC STALONE SRL
 MAGAZIE


F7
Cimitir baptist
s=0.50ha(0.83ha)

CIMITIR BAPTIST
 BISERICA REFORMATA
 CIMITIR REFORMAT VECHI
 CASA PAROHIALA
 MAGAZIN

F6
Rampa de gunoi
s=0.12ha

F5
Statie depozitare
zgura furnal
s=98.00ha (94.89ha)

STATIE DE POMPARIE

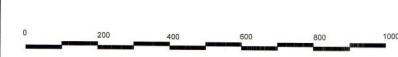

ART PLANUL URBANISTIC GENERAL
ZALAU
 Nr. Permisul nr.4
 Nr. inregistrare: 0200/02004-mozai 0741165317
 Amplasament: judetul Biala, comuna HERCLEAN
 Serviciu: Proiectie comunitati Herclean
 Scara: 1:5000
 Titlu plan: SITUATIA EXISTENTA SI PRIORITATI
 Data: 15.08.2014
 Verificat: arh. Dorina Neagu
 Data: 15.08.2014
 Plan: PLAN URBANISTIC GENERAL
 Titlu plan: SITUATIA EXISTENTA SI PRIORITATI
 Loc: LOCALITATEA PANIC