


**PUG** PLAN URBANISTIC  
GENERAL  
HERECLEAN  
PANIC

comuna :  
localitatea :  
UNITATI TERRITORIALE DE REFERINTA

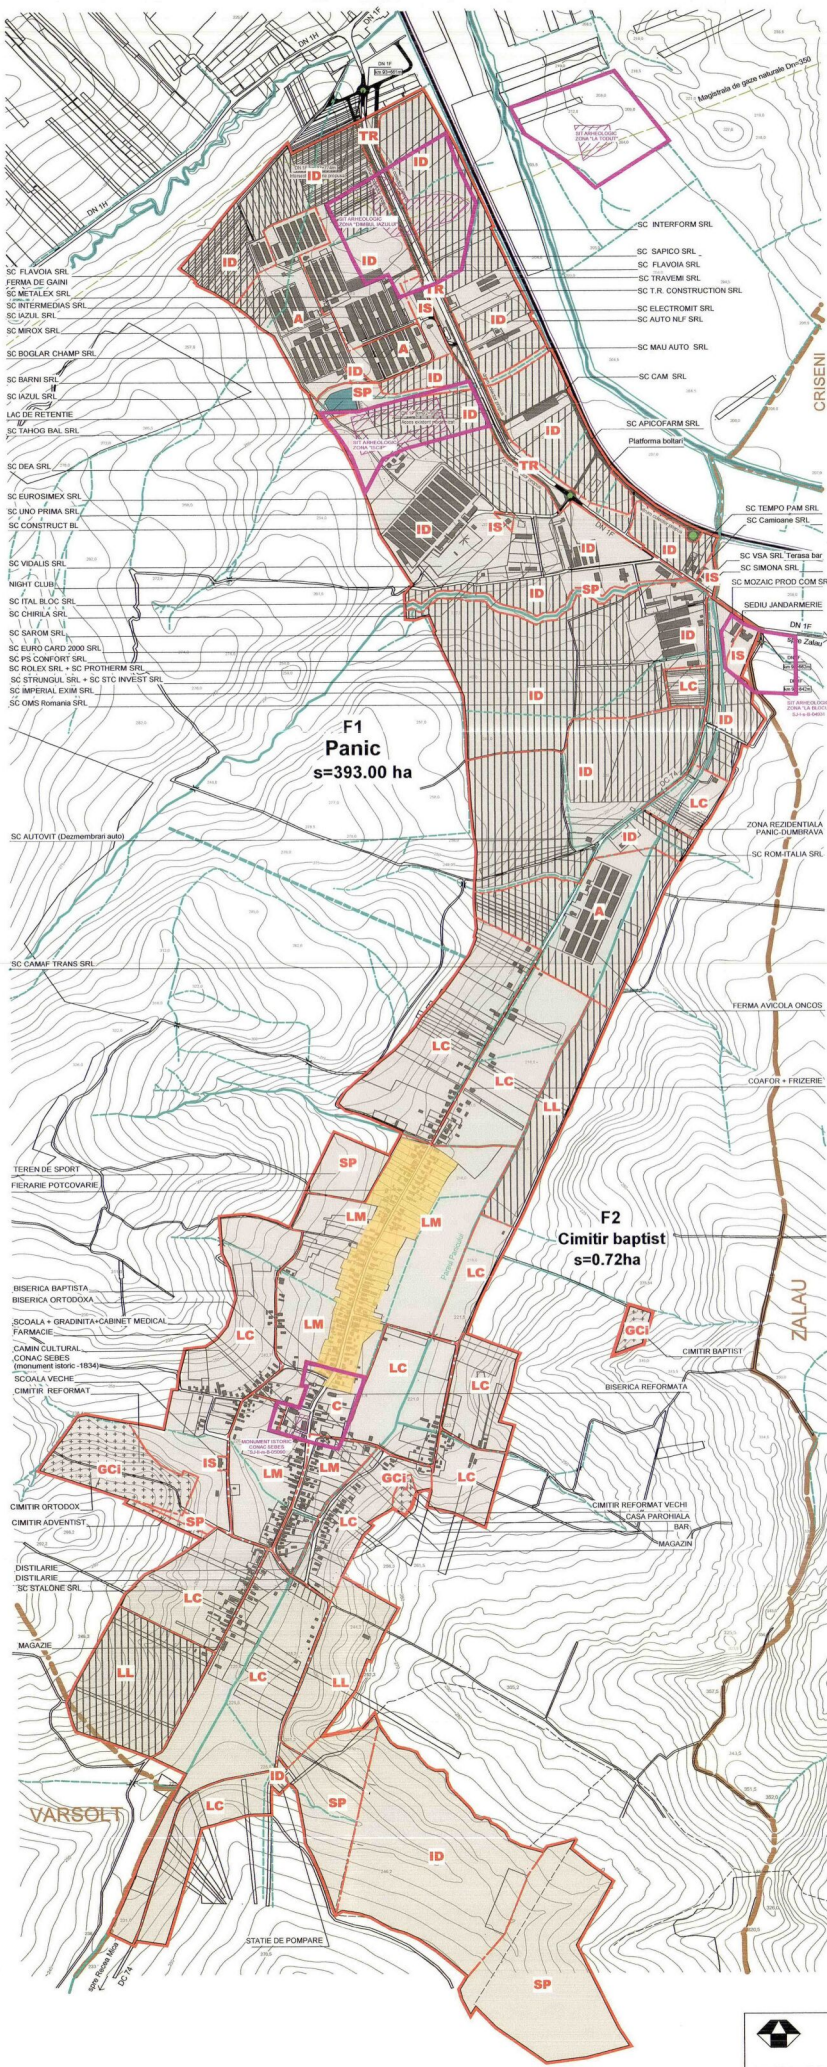

- LIMITE
- LIMITA INTRAVILANULUI PROPUȘ
- INDICATOR ZONALE DE IDENTIFICARE A UNITATILOR TERRITORIALE DE REFERINTA
- C** ZONA CENTRALA
- LM** ZONA DE LOCUIŢ MIXTA, CONTINŢIND INSTITUTII SERVICII SI ECHIPAMENTE PUBLICE; SERVICII DE INTERES GENERAL, ACTIVITATI MICH PRODUCTIVE NEPOLLUANTE; ZONA COMPACTA DE LOCUINTE
- LL** ZONA PENTRU LOCUINTE INDIVIDUALE REALIZATE ( SAU PROPUȘE) PE BLOC UNOR PAVILURI PRESTABILITE CA TRASA STRADALA SI SAU LOTSARE
- LC** ZONA PENTRU LOCUINTE INDIVIDUALE MICI (max. P=1) DISPUSE PE ALINAMENT SAU RETRASE DE PE ALINAMENT CU REGIM DE CONSTRUIRE DISCONTINUA
- IS** ZONA PENTRU INSTITUTII SI SERVICII
- ID** ZONA PENTRU UNITATI INDUSTRIALE SI DEPOZITARE
- A** ZONA PENTRU UNITATI AGRICOLE
- SP** ZONA PENTRU SPAȚII VERZI AMENAJATE, SPORT SI AGREMENT
- GCI** ZONA GOSPODARIE COMUNALA CIMITIRE
- TE** ZONA CONSTRUCȚII APERENTE LUCRARILOR TERINO-EDILITARE
- TR** ZONA CAI DE COMUNICATIE RUTIERA SI AMENAJARI APERENTE
- TT** ZONA CU INTERDICTIE TEMPORARA DE CONSTRUIRE PANA LA INTRODUCEREA



 str. Parcului nr.4 tel./fax: 0260 662004-mobil:0744165317		Denumirea proiectului: <b>PLAN URBANISTIC GENERAL al comunei HERECLEAN - jud. Salaj</b>		Nr. contract : 5457/14.11.2008
		Amplasament : judetul Salaj, comuna HERECLEAN		Nr. proiect : 309/14.11.2008
Beneficiar : Primaria comunei Hereclean		Faza de pr. : <b>PUG</b>		
Calitatea	Numele	Semnatura	Scara :	Denumire obiect: <b>PLAN URBANISTIC GENERAL</b>
Sef proiect	arh.Doina Nejur		1/10000	Titlul plansei: <b>UNITATI TERRITORIALE DE REFERINTA - localitatea PANIC -</b>
Proiectat	arh.Mircea Nejur		Data : dec.2009	Numarul plansei: <b>U25</b>
Verificat	arh.Doina Nejur			