


PUG PLAN URBANISTIC GENERAL

comuna HOROATU CRASNEI

INCADRAREA IN TERITORIUL ADMINISTRATIV

I.T.1

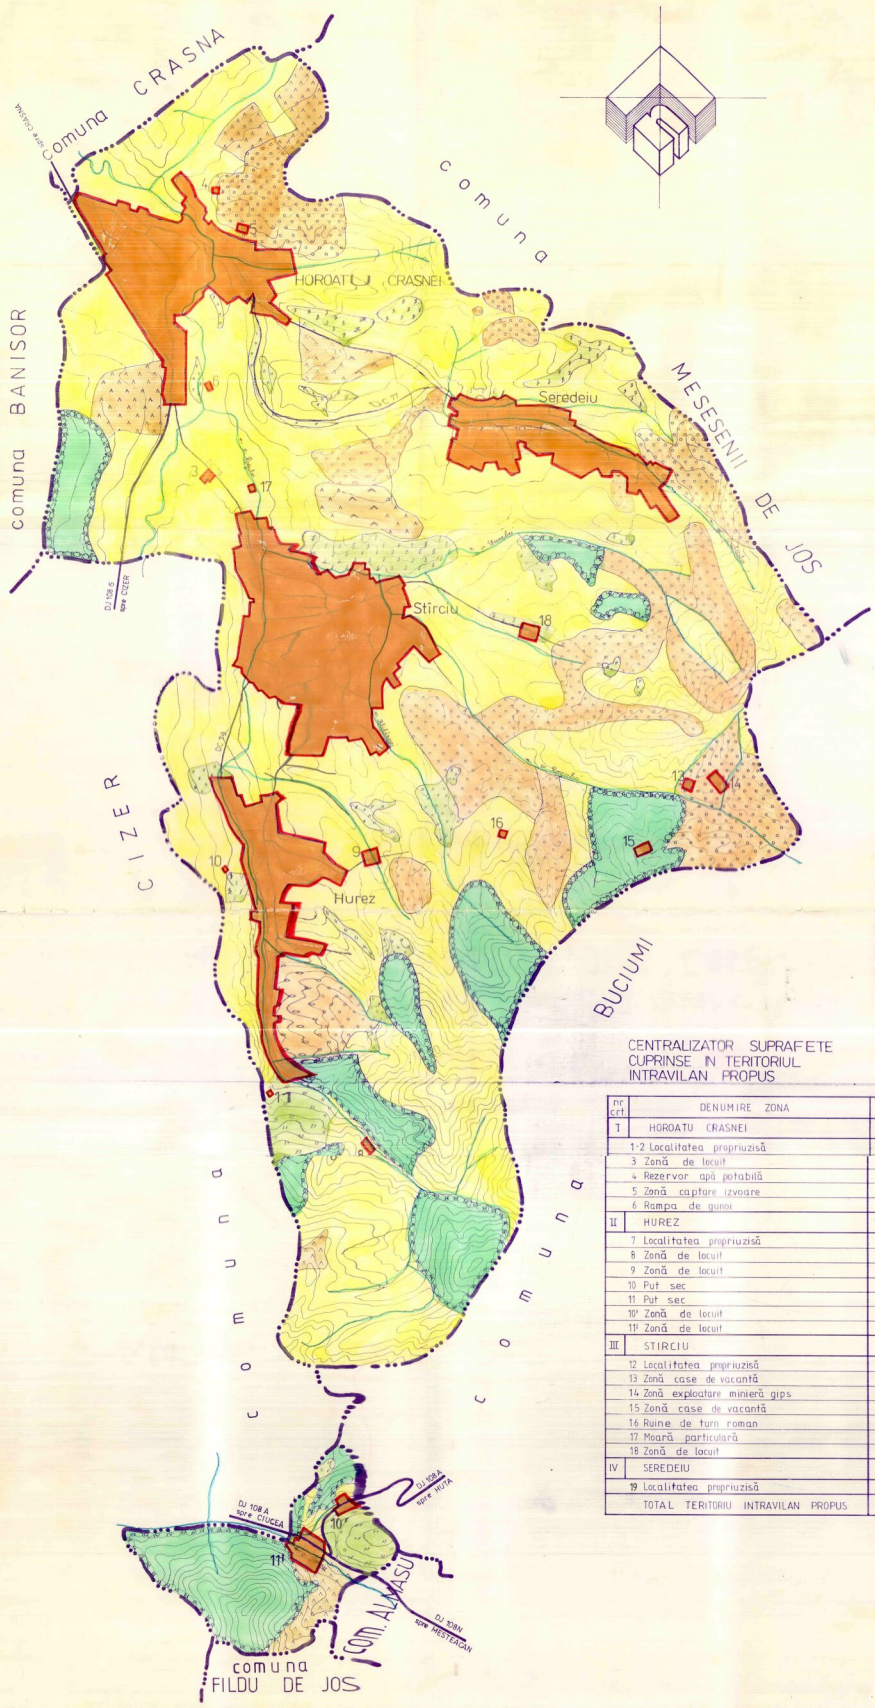

LEGENDA

- LIMITE
- LIMITA TERITORIULUI ADMINISTRATIV
- LIMITA TERITORIULUI INTRAVILAN PROPUȘ
- FOLOSINTA SI DESTINATIA TERENURILOR
- TEREN ARABIL
- PASUNI
- FANETE
- VII
- LIVEZI
- PADURI
- APE CURGATOARE
- ZONA CENTRALA SI ALTE ZONE CU FUNCTIUNI COMPLEXE DE INTERES PUBLIC
- ZONA DE LOCUINTE SI FUNCTIUNI COMPLEMENTARE
- ZONA UNITATI INDUSTRIALE / UNITATI AGRICOLE
- ZONA SPATII VERZI / TERENURI DE SPORT
- ZONA DE GOSPODARIE COMUNALA
- DRUMURI JUDETENE
- DRUMURI COMUNALE

CENTRALIZATOR SUPRAFETE CUPRINSE IN TERITORIUL INTRAVILAN PROPUȘ

nr. crt.	DENUMIRE ZONA	ha
I	HOROATU CRASNEI	233.60
1-2	Localitatea propriu-zisă	232.55
3	Zonă de locuit	0.40
4	Rezervor apă potabilă	0.05
5	Zonă captare izvoare	0.50
6	Rampa de gună	0.10
II	HUREZ	145.25
7	Localitatea propriu-zisă	120.85
8	Zonă de locuit	1.00
9	Zonă de locuit	2.10
10	Puț sec	0.05
11	Puț sec	0.05
10'	Zonă de locuit	2.10
11'	Zonă de locuit	19.10
III	STIRCIOU	312.25
12	Localitatea propriu-zisă	302.35
13	Zonă case de vacanță	1.00
14	Zonă exploatare minieră gips	3.00
15	Zonă case de vacanță	2.00
16	Ruine de turn roman	0.30
17	Meară particulară	0.20
18	Zonă de locuit	3.40
IV	SEREDEIU	111.05
19	Localitatea propriu-zisă	111.05
TOTAL TERITORIUL INTRAVILAN PROPUȘ		802.15

DIRECTOR S.C. PROCONSAL SA-ZALAU	ING. IMRE A. TARN. VIRAG E.	BENEFICIAR: CONSILIUL JUDETEAN SALAJ	PLAN URBANISTIC GENERAL COMUNA HOROATU CRASNEI	PLANAȘA 1
CALITATEA INTOCMIT DE SENAT PR. SPECIALI VERIFICAT	NUMELE TARN. VIRAG E. TARN. VIRAG E. TARN. VIRAG E.	SEMNATURA [Signature]	SCARA 1:25000	FAZA: P.U.G. INCADRAREA IN TERITORIUL ADMINISTRATIV