


MONUMENTE ISTORICE  
BISERICA DE LEMN "SF. ARHANGHELI MIHAIL SI GAVRIL" 4

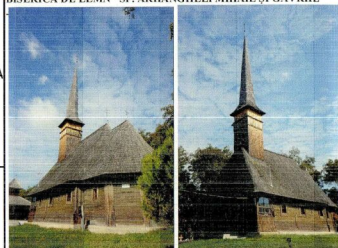

PROPUNERE PENTRU CLASARE  
"Casa Morarului" din Răstoci.  
Datare: anul 1867.




**Bilanț teritorial localitatea Răstoci**

Zone funcționale	Propus	
	ha	%
Locuințe individuale și funcțiuni complementare	30,08	64,66
Turism	5,86	12,60
Unități industriale și depozite	1,84	3,96
Unități agro-zootehnice	0,00	0,00
Instituții și servicii de interes public	0,70	1,50
Căi de comunicații și transport din care	5,68	11,82
Rutier	2,90	6,23
Feroviar	2,78	5,59
Spații verzi, sport, agrement, protecție	0,00	0,00
Construcții tehnico-edilitare	0,21	0,45
Gospodărie comunală, cimitire	0,81	1,74
Alte zone (terenuri neconstruibile, ape, etc.)	1,52	3,27
<b>TOTAL PE TRUP</b>	<b>46,52</b>	<b>100,00</b>

# JUDEȚUL MARAMUREȘ VALEA CHIOARULUI

**P.U.G.** Localitatea Răstoci  
Comuna Ileana  
JUDEȚUL SĂLAJ  
**REGLEMENTĂRI URBANISTICE**

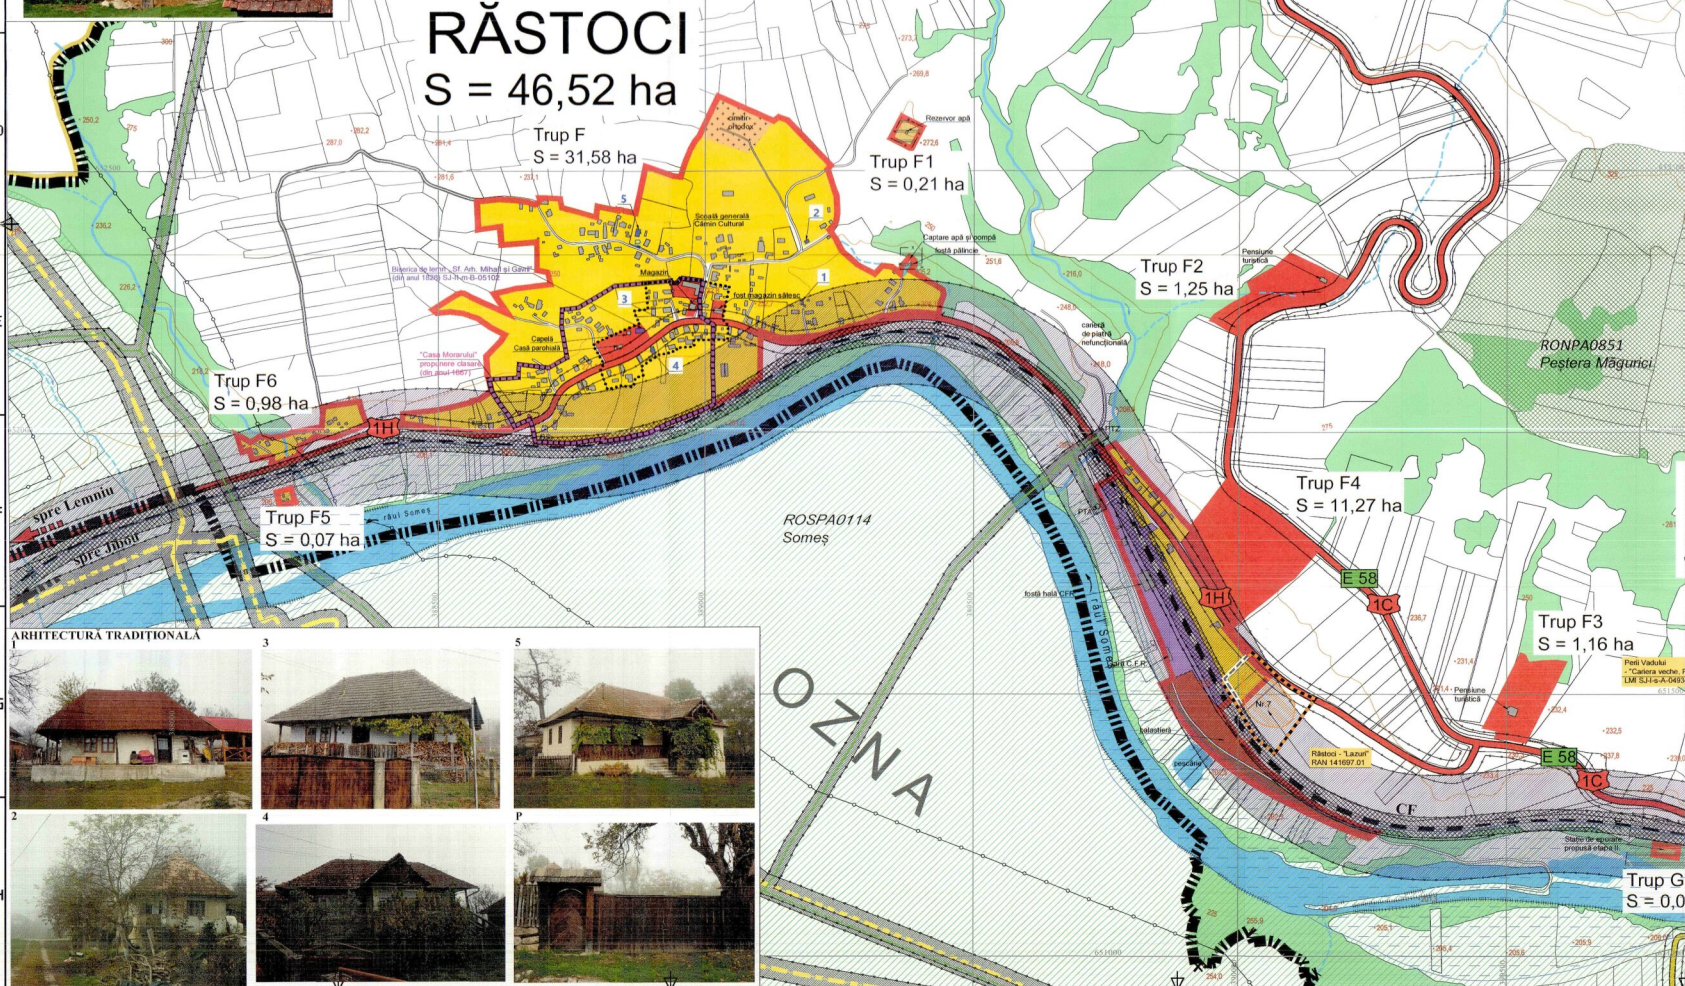

- LEGENDA**
- LIMITE:**
- LIMITA INTRAVILAN PROPUS
  - LIMITA UNITĂȚII ADMINISTRATIV TERITORIALE
  - LIMITA ZONEI CENTRALE
  - LIMITE CADASTRALE
- ZONIFICARE FUNCȚIONALĂ:**
- ZONA PENTRU LOCUINȚE INDIVIDUALE/COLECTIVE ȘI FUNCȚIUNI COMPLEMENTARE
  - ZONA INSTITUȚIILOR PUBLICE ȘI SERVICII
  - ZONA SPORT
  - ZONA SPAȚII VERZI
  - ZONA INDUSTRIALĂ
  - ZONA UNITĂȚI AGRO-ZOOTEHNICE
  - ZONA CONSTRUCȚII TEHNICO-EDILITARE
  - ZONA CONSTRUCȚIILOR FERROVIARE
  - ZONA GOSPODĂRIE COMUNALĂ, CIMITIRE
  - TEREN CU DESTINAȚIE SPECIALĂ (M.A.I.)
  - ZONA APE
  - ZONA TERENURI FORESTIERE
  - ARIILE NATURALE PROTEJATE ROSPA
  - ARIILE NATURALE PROTEJATE ROSCI
  - ARIILE NATURALE PROTEJATE RONPA
  - MONUMENTE ISTORICE
  - SITURI ARHEOLOGICE
  - OBIECTIVE PROPUSE PENTRU CLASARE ÎN L.M.I.
  - OBIECTIVE CU ARHITECTURĂ TRADIȚIONALĂ
- ZONE DE PROTECȚIE/ INTERDICȚIE**
- ZONA DE PROTECȚIE MONUMENTE ISTORICE
  - ZONA DE PROTECȚIE SITURI ARHEOLOGICE
  - ZONA DE PROTECȚIE PE BAZA NORMATIVELOR SANITARE
  - ZONA DE PROTECȚIE FAȚĂ DE CONSTRUCȚII, CULOARE TEHNICE (CF, DN, DJ, DC, MAGISTRALE ELECTRICE, GAZ)
  - ZONA DE SIGURANȚĂ FAȚĂ DE CONSTRUCȚII ȘI CULOARE TEHNICE
  - ZONA DE PROTECȚIE CF (100m din ax)
  - ZONA INTERDICȚIE DE CONSTRUIRE PÂNĂ LA ELABORAREA ZONEI CU RISC DE INUNDABILITATE INDIGUIRE PROPUSĂ
- CĂI DE COMUNICAȚII**
- DRUM NAȚIONAL
  - DRUM JUDEȚEAN
  - DRUM COMUNAL
  - STRĂZI EXISTENTE ȘI DRUMURI DE EXPLOATARE
  - CALE FERATE
  - STRĂZI PROPUSE PE TRASEE NOI
  - PODURI / PODEȚE
  - PODURI PROPUSE
- REȚELE:**
- LINIE ELECTRICĂ AERIANĂ 220 KV
  - LINIE ELECTRICĂ AERIANĂ 20 KV
  - CONDUCȚĂ DE TRANSPORT GAZE NATURALE

**EDILIS PROIECT**

PROIECTANT GENERAL: S.C. AEDILIS PROIECT S.R.L. BAA MARE

BENEFICIAR: COMUNA ILEANA

DENUMIRE PROIECT: PLAN URBANISTIC GENERAL

REGLEMENTĂRI URBANISTICE. ZONIFICARE localitatea - RĂSTOCI comuna - ILEANA

DATE PROIECT: AN UNIFICARE: 2015, SCALA: 1:5000, DATA: 2015