


Bilanț teritorial localitatea Bizușa Băi

Zone funcționale	Propus	ha	%
Locuințe individuale și funcțiuni complementare	21,40	73,52	
Turism	3,34	11,13	
Unități industriale și depozite	0,00	0,00	
Unități agro-zootehnice	0,32	1,10	
Instalții și servicii de interes public	0,01	0,01	
Căi de comunicație și transport din care	2,46	8,26	
Rutier	2,38	8,11	
Feroviar	0,07	0,24	
Spații verzi, sport, agrement, protecție	0,29	0,99	
Construcții tehnico-edilitare	0,00	0,00	
Gospodărie comunală, cimitire	0,29	0,99	
Alte zone (terenuri neconstruibile, ape, etc.)	1,01	3,46	
TOTAL PE TRUP	29,18	100,00	



BIZUȘA BĂI
S = 29,18 ha

ROGNA
S = 30,15 ha

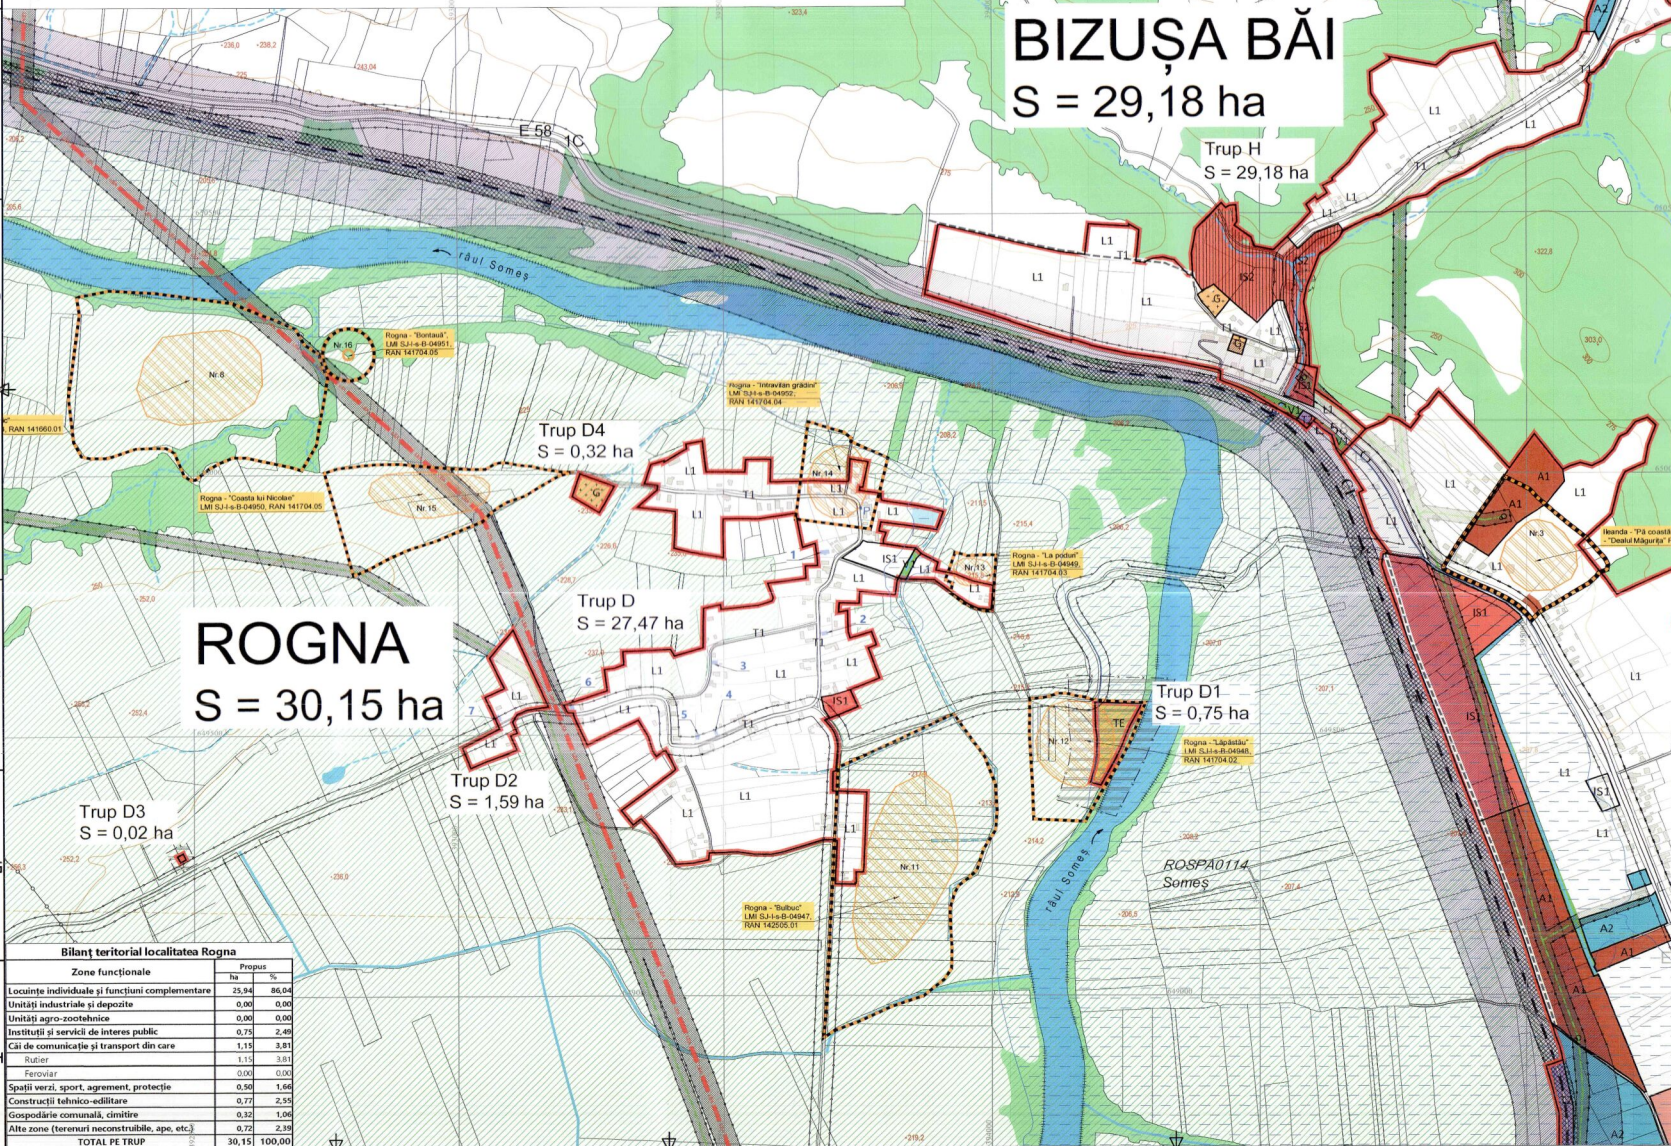

- LEGENDA**
- LIMITE:**
 - LIMITA INTRAVILAN PROPUS
 - LIMITA UNITĂȚII ADMINISTRATIV TERITORIALE
 - LIMITE CADASTRALE
- ZONE/SUBZONE FUNCȚIONALE, UNITĂȚI TERITORIALE DE REFERINȚĂ:**
 ZC - ZONĂ CENTRALĂ
 L - ZONĂ DE LOCUINȚE ȘI FUNCȚIUNI COMPLEMENTARE:
 L1 - LOCUINȚE INDIVIDUALE ȘI FUNCȚIUNI COMPLEMENTARE
 IS - ZONĂ DE INSTITUȚII PUBLICE ȘI SERVICII:
 IS1 - ZONA INSTITUȚII PUBLICE ȘI SERVICII
 IS2 - ZONA TURISM ȘI AGREMENT BIZUȘA
 A - ZONĂ DE ACTIVITĂȚI PRODUCTIVE:
 A1 - ZONA INDUSTRIALĂ
 A2 - ZONA UNITĂȚI AGRO-ZOOTEHNICE
 V - ZONĂ DE SPAȚII VERZI, AGREMENT, SPORT:
 V1 - SPAȚII VERZI
 V2 - AMENAJĂRI SPORTIVE
 T - ZONĂ DE TRANSPORTURI:
 T1 - TRANSPORTURI RUTIERE
 T2 - TRANSPORTURI FEROVIARE
 G - ZONĂ DE GOSPODĂRIRE COMUNALĂ, CIMITIRE:
 G1 - ZONA GOSPODĂRIRE COMUNALĂ, CIMITIRE
 TE - ZONĂ DE ECHIPAMENTE TEHNICO-EDILITARE:
 TE1 - ZONA CONSTRUCȚII TEHNICO-EDILITARE
 ZP - ZONE DE PROTECȚIE A OBIECTIVELOR CU VAL. DE PATRIMONIU:
 ZP1 - ZONE DE PROTECȚIE A OBIECTIVELOR CU VALOARE DE ALTELE: PATRIMONIU
- ZONE APE**
 - ZONA TERENURI FORESTIERE
 - ARII NATURALE PROTEJATE ROSPA SĂLAJ
 - ARII NATURALE PROTEJATE ROSPA SĂLAJ
 - ARII NATURALE PROTEJATE ROSPA SĂLAJ
 - ARII NATURALE PROTEJATE ROSPA SĂLAJ
- MONUMENTE ISTORICE**
 - SITURI ARHEOLOGICE
 - OBIECTIVE PROPUSE PENTRU CLASARE ÎN L.M.I.
 - OBIECTIVE CU ARHITECTURĂ TRADIȚIONALĂ
- ZONE DE PROTECȚIE/INTERDICȚIE**
 - ZONA DE PROTECȚIE MONUMENTE ISTORICE
 - ZONE DE PROTECȚIE SITURI ARHEOLOGICE
 - ZONE DE PROTECȚIE PE BAZA NORMELOR SANITARE
 - ZONE DE PROTECȚIE FAȚĂ DE CONSTRUCȚII, CULOARE TEHNICE (CF, DN, DJ, DC, MAGISTRALE ELECTRICE, GAZ)
 - ZONE DE SIGURANȚĂ FAȚĂ DE ECHIPAMENTE TEHNICE
 - ZONA DE PROTECȚIE CF (100m din ax)
 - ZONA INTERDICȚIE DE CONSTRUIRE PÂNĂ LA ELABORARE P.U.Z
 - ZONA CU RISC DE INUNDABILITATE
 - INDIGUIRE PROPUSĂ
- REȚELE:**
 - LINIE ELECTRICĂ AERIANĂ 220 KV
 - LINIE ELECTRICĂ AERIANĂ 20 KV
 - CONDUCTĂ DE TRANSPORT GAZE NATURALE

Bilanț teritorial localitatea Rogna

Zone funcționale	Propus	ha	%
Locuințe individuale și funcțiuni complementare	25,94	86,04	
Unități industriale și depozite	0,00	0,00	
Unități agro-zootehnice	0,00	0,00	
Instalții și servicii de interes public	0,75	2,49	
Căi de comunicație și transport din care	1,15	3,81	
Rutier	1,15	3,81	
Feroviar	0,00	0,00	
Spații verzi, sport, agrement, protecție	0,50	1,66	
Construcții tehnico-edilitare	0,77	2,55	
Gospodărie comunală, cimitire	0,32	1,06	
Alte zone (terenuri neconstruibile, ape, etc.)	0,72	2,39	
TOTAL PE TRUP	30,15	100,00	

EDILIS PROJECT

PROIECTANT GENERAL
S.C. AEDILIS PROIECT S.R.L.
BAIA MARE

BENEFICIAR
COMUNA ILEANDA

DENUMIRE PROIECT
PLAN URBANISTIC GENERAL

UNITĂȚI TERITORIALE DE REFERINȚĂ
localitățile - ROGNA ȘI BIZUȘA BĂI
comuna - ILEANDA

DATE PROIECT
SALAJ
1:500
2019

PROIECT NR.
P.U.G.

PLANSA
4.D