
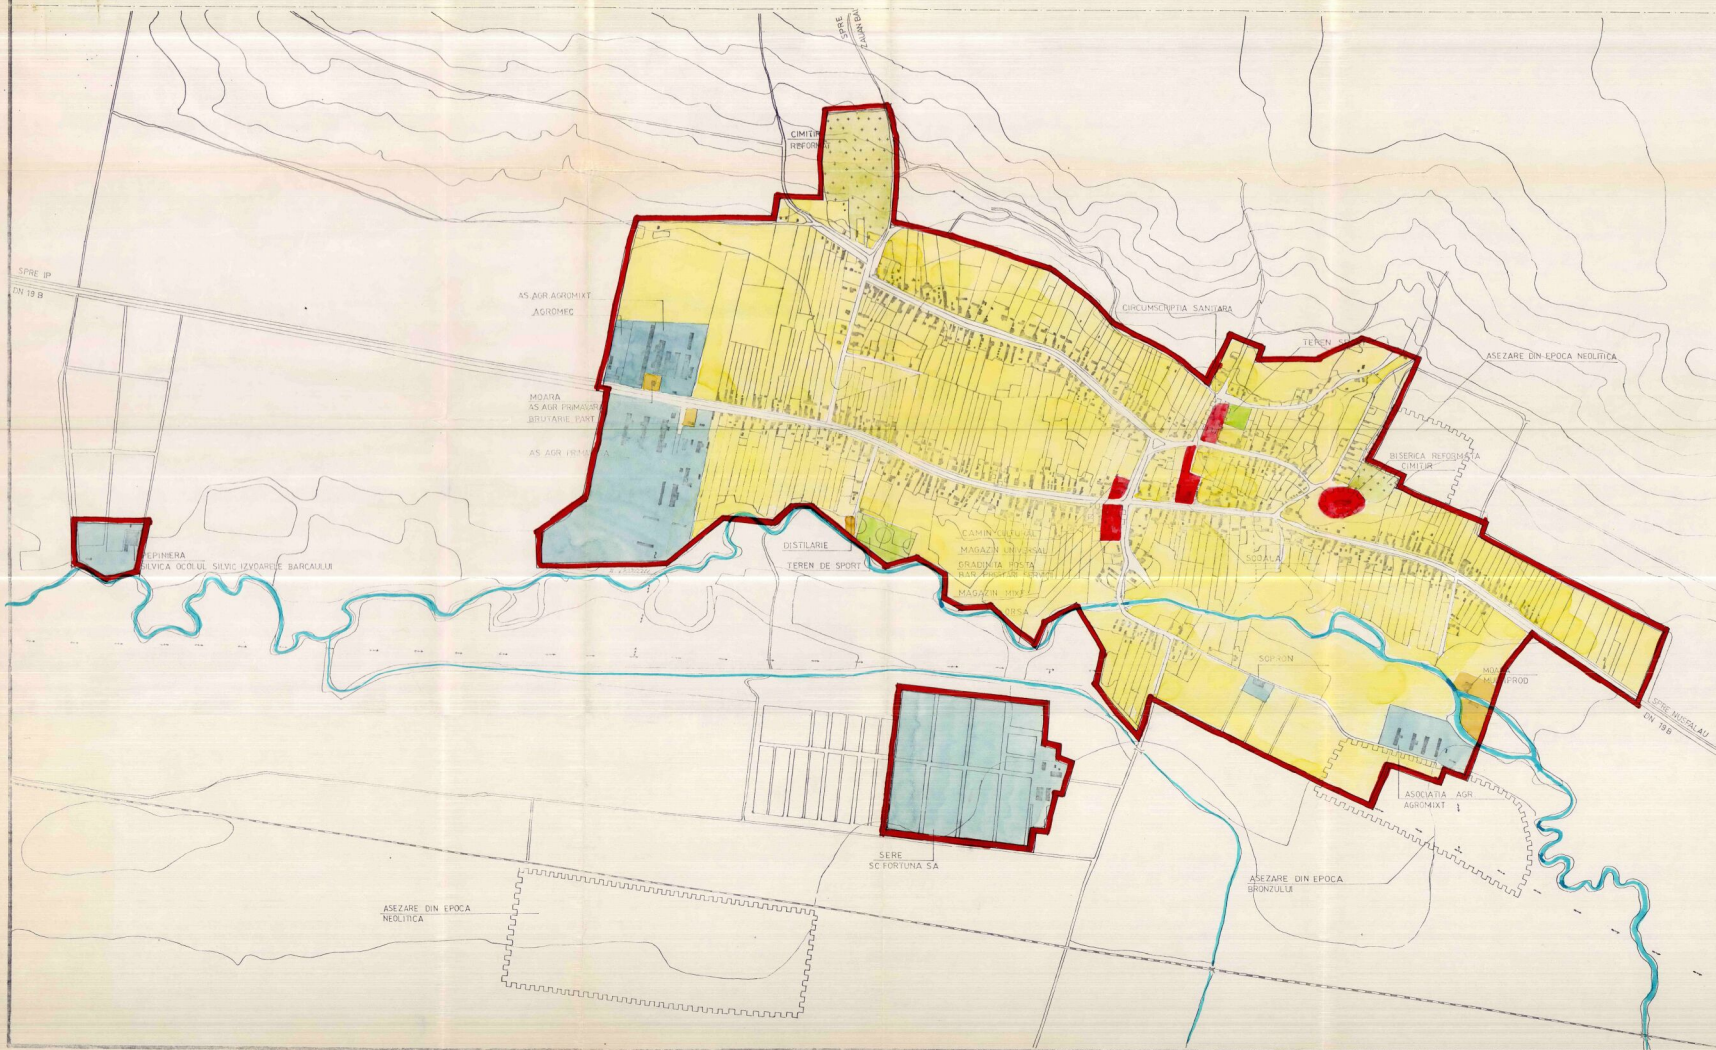


PUG

PLAN URBANISTIC GENERAL

comuna IP

1+2 SITUATIA EXISTENTA

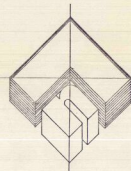

LEGENDA

- LIMITE
- LIMITA TERITORIULUI INTRAVILAN
- ZONIFICARE FUNCTIONALA
- ZONA CENTRALA SI ALTE ZONE CU FUNCTIUNI COMPLEXE DE INTERES PUBLIC
- ZONA DE LOCUINTE SI FUNCTIUNI COMPLEMENTARE
- ZONA UNITATI INDUSTRIALE/UNITATI AGRICOLE
- ZONA SPATII VERZI/TERENURI DE SPORT
- ZONA GOSPODARIE COMUNALA / CIMITIRE
- DRUMURI NATIONALE
- STRAZI ULITE
- NUMAR UNITATE TERITORIALA DE REFERINTA
- DISFUNCTIONALITATI
- ZONE NECESAR A FI PROTEJATE
- ZONE CU VALOARE ISTORICA
- BILANT TERITORIAL

ZONE FUNCTIONALE	ha	%
I ZONA CENTRALA SI ALTE ZONE CU FUNCTIUNI COMPLEXE DE INTERES PUBLIC	3,10	1,77
II ZONA DE LOCUINTE SI FUNCTIUNI COMPLEMENTARE	121,95	69,71
III ZONA UNITATI INDUSTRIALE SI AGRICOLE din care ● unitati industriale ● unitati agricole	1,20 28,10	0,69 16,06
IV ZONA SPATII VERZI	1,20	0,69
V ZONA GOSPODARIE COMUNALA	4,10	2,34
VI ZONE CU DESTINATII SPECIALE SI DE ECHIPARE TERITORIALA din care ● cai de comunicatie rutiera ● cai ferate	14,35	8,20
VII ALTE ZONE (terenuri neconstruibile ape etc)	0,95	0,54
TOTAL TERITORIUL INTRAVILAN EXISTENT	174,95	100,0

DIRECTOR	ING. HADUC A	BENEFICIAR	DIRECTIA DE URBANISM AMENAJAREA TERITORIULUI SI LUCRARI DE PUBLICE CONSILIUL JUDETEAN SATUJ
DEF. PROIECT	TEH. VIRAG E	PLAN URBANISTIC GENERAL	P. ANSA
SC. PROCONSAL SA ZALAU	SATUL ZAUJAN	2C	
CALITATEA	NUMELE	SEMNATURA	SCARA
PROIECTAT	TEH. VIRAG E		PUG
DESENAT	PACURAR I		PR. NR. 2880/194
PR. SPECIALIT.	TEH. VIRAG E	1:5000	SITUATIA EXISTENTA
VERIFICAT	TEH. BALAZI K		