


# PUG

PLAN URBANISTIC  
GENERAL  
orasul : JIBOU  
localitatea : CUCEU  
REGLEMENTARI EDILITARE  
RETELE DE ENERGIE ELECTRICA SI TELEFONIE

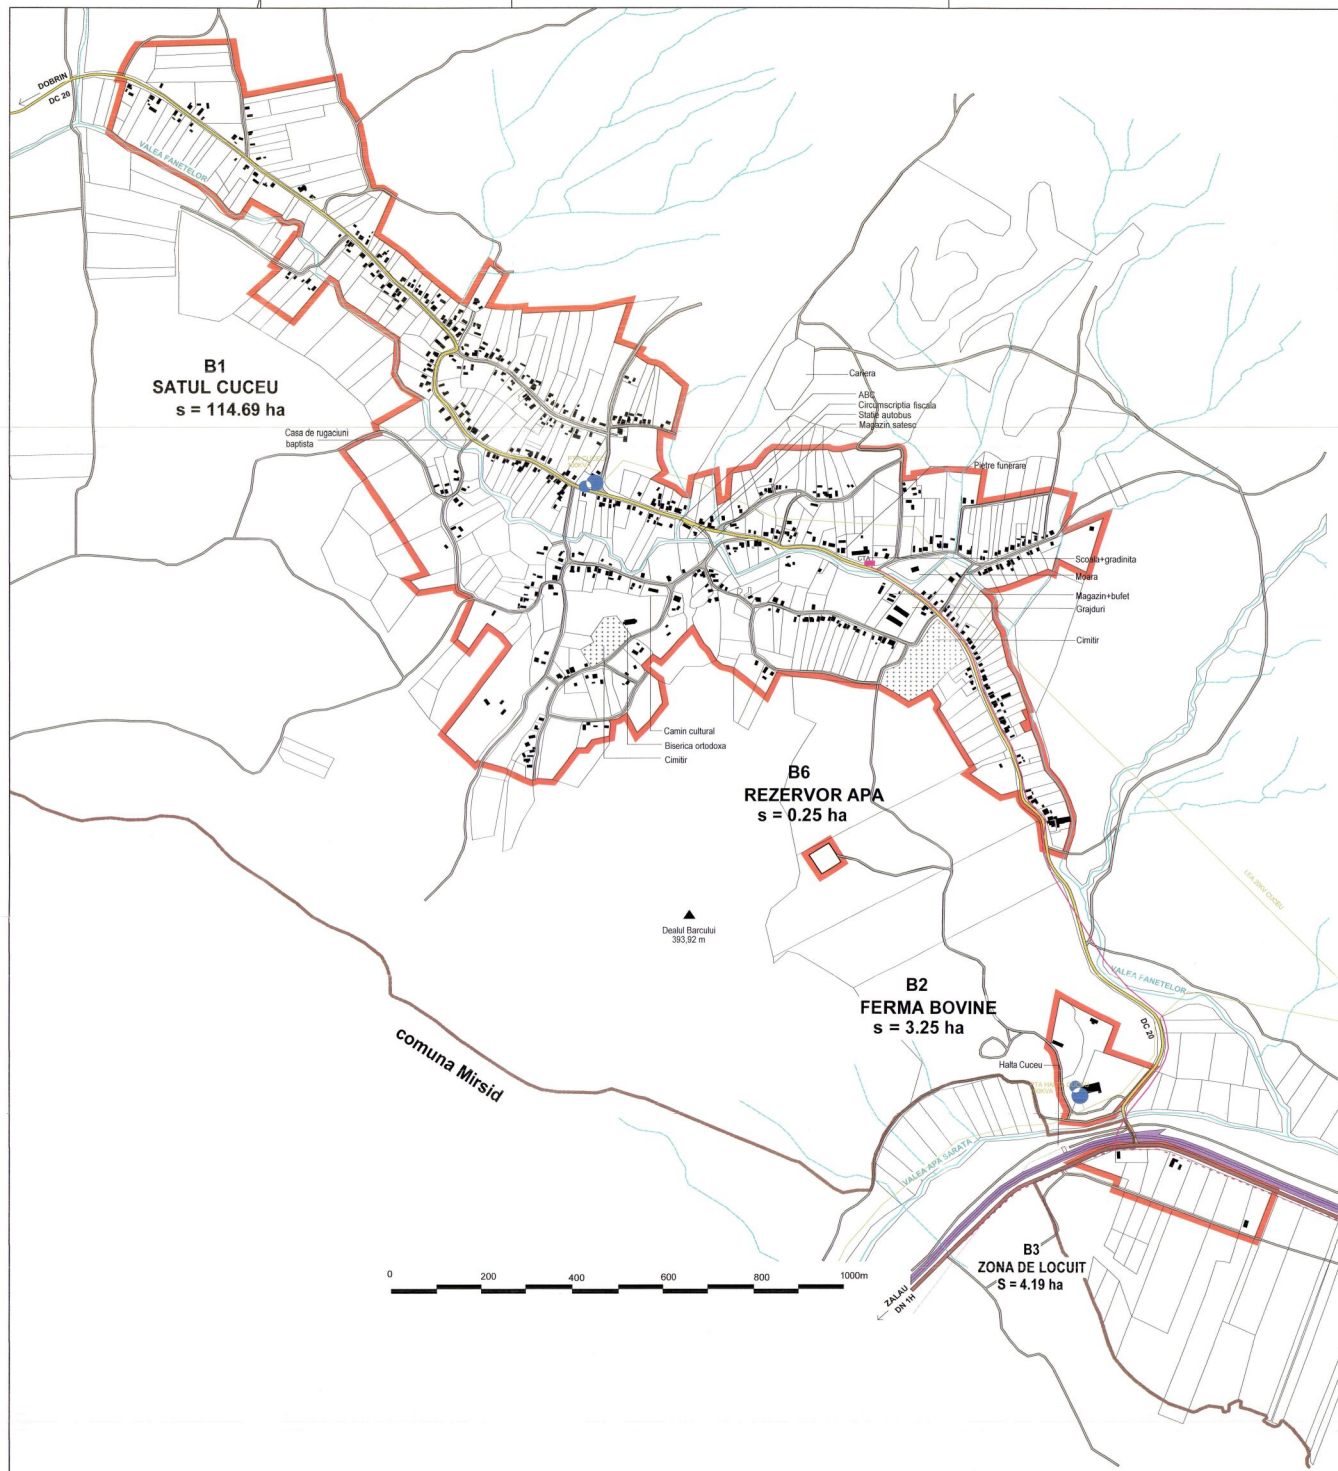

## LEGENDA

- LIMITA INTRAVILANULUI PROPRIU
- LIMITA TERENULUI ADMINISTRATIV AL COMUNEI
- LEA 400KV EXISTENTA
- LEA 110KV EXISTENTA
- LEA 20KV EXISTENTA
- LEA 20KV PROPUISA
- LES 20KV EXISTENTA
- LES 20KV PROPUISA
- POST DE TRANSFORMARE AERIAN EXISTENT
- POST DE TRANSFORMARE AERIAN PROPUS
- POST DE TRANSFORMARE ZIDIT EXISTENT
- LIT-AERIANA EXISTENTA
- LIT- SUBTERANA EXISTENTA
- CTA CENTRALA TELEFONICA AUTOMATA EXISTENTA
- ANTENA DE TELEFONIE MOBILA

**B1**  
SATUL CUCEU  
s = 114.69 ha

**B6**  
REZERVOR APA  
s = 0.25 ha

**B2**  
FERMA BOVINE  
s = 3.25 ha

**B7**  
STATIE DE EPURARE  
s = 0.23 ha

**B2**  
FERMA OVINE  
s = 4.47 ha

**B3**  
ZONA DE LOCUIT  
S = 4.19 ha

**B4**  
ZONA DE LOCUIT  
S = 0.51 ha

str. Parcului nr 4  
tel./fax: 0250 662004-mobil:07 44 165317

ART PROJECT ZALAU

Denumirea proiectului: PLAN URBANISTIC GENERAL LOCALITATEA CUCEU, ORASUL JIBOU

Beneficiar: U.A.T. Jibou

Scara: 1/5000

Titlu planșă: REGLEMENTARI EDILITARE REțele ELECTRICE SI TELEFONIE - localitatea CUCEU

Data: 15.02.2016

Verificat: arh. Mircea Nejur

Nr. coord.: 1509/16.01.2015

Faza: PUG

PLAN URBANISTIC GENERAL

REGLEMENTARI EDILITARE

REțele ELECTRICE SI TELEFONIE - localitatea CUCEU

EL 02