
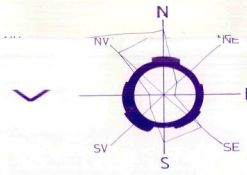


PUG

PRELIMINAR REGLEMENTARI

comuna
satul

LETCA
LETCA

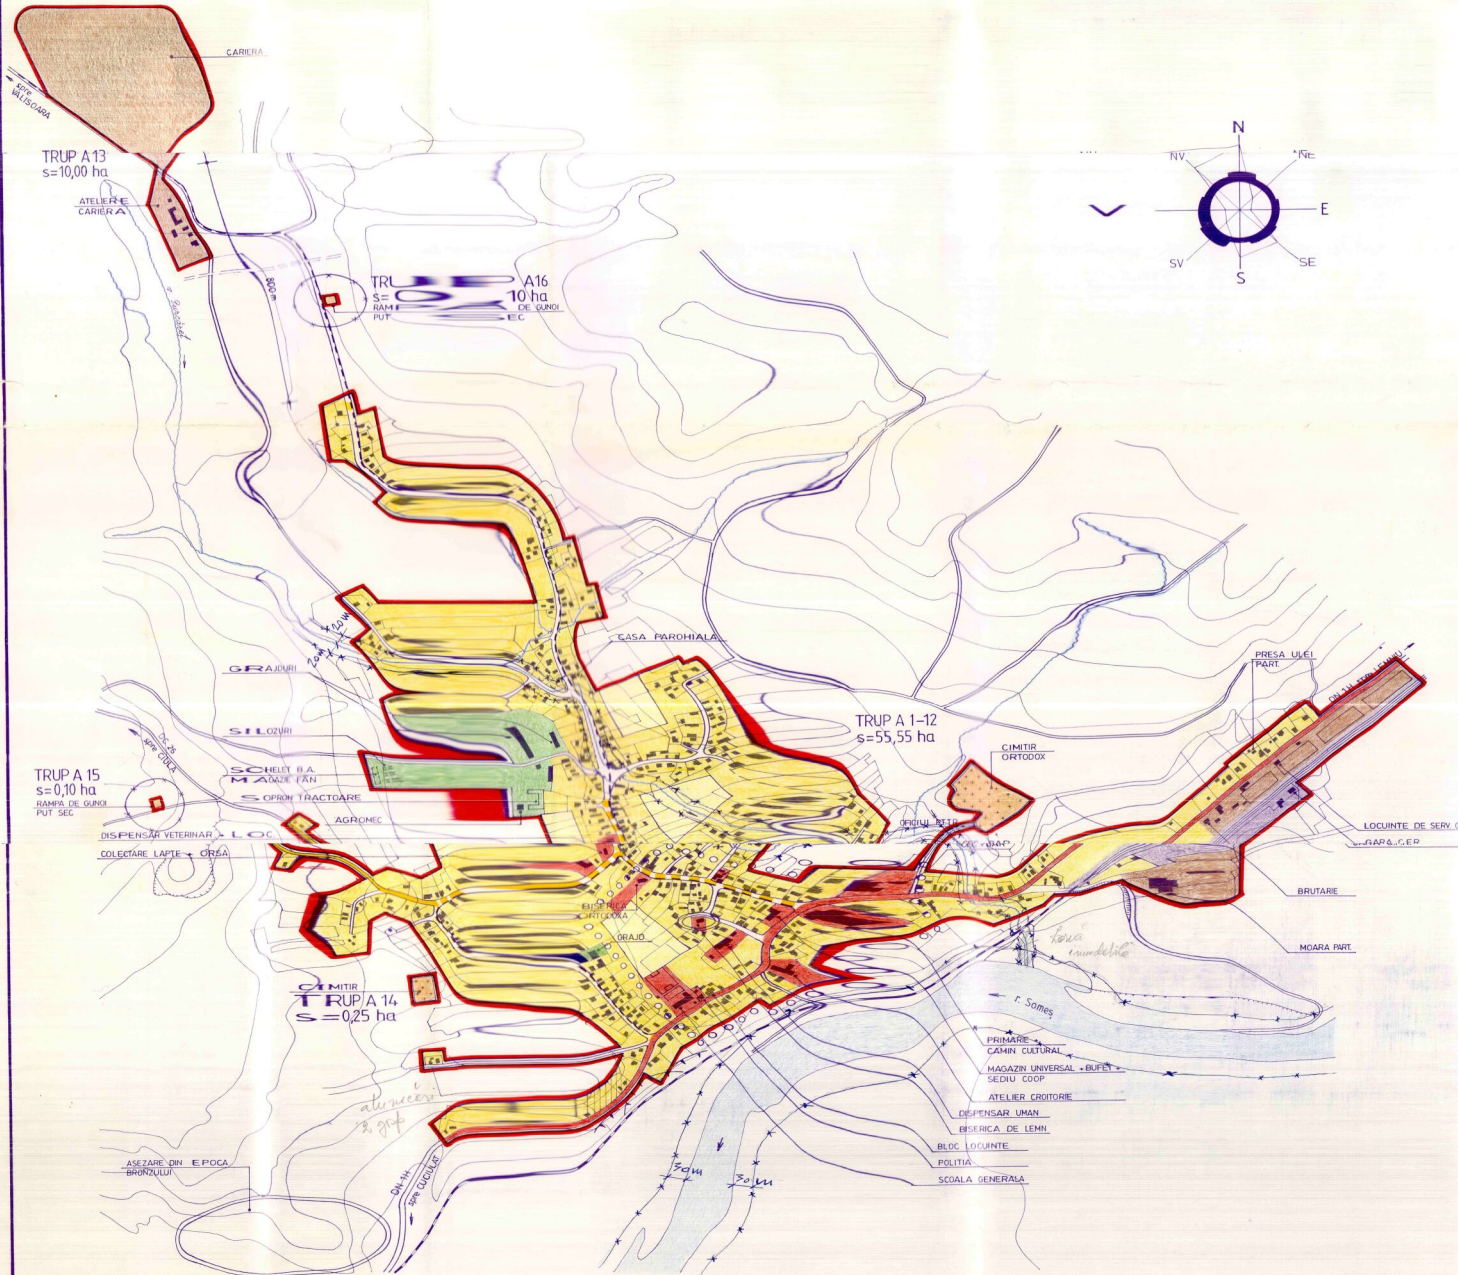

- LIMITE
 - LIMITA INTRAVILANULUI PROPUȘ
 - ○ ○ ○ ○ LIMITA ZONEI CENTRALE
- ZONIFICARE FUNCTIONALA
 - ZONA PENTRU LOCUINTE SI FUNCTIUNI COMPLEMENTARE
 - ZONA INSTITUTII PUBLICE SI SERVICII
 - ZONA UNITATI INDUSTRIALE / DEPOZITARE
 - ZONA UNITATI AGRICOLE
 - SPATII PLANTATE, AGREMENT, SPORT
 - TERENURI AGRICOLE IN INTRAVILAN
 - ZONA GOSPODARIE COMUNALA, CIMITIRE
 - ZONA CONSTRUCTII AFERENTE LUCRARILOR TEHNICO-EDILITARE
 - ZONA CAI DE COMUNICATIE RUTIERA SI AMENAJARI AFERENTE
 - ZONA CAI DE COMUNICATIE FEROVIAARA SI AMENAJARI AFERENTE
 - APE
- ZONE DE PROTECTIE / INTERDICTIE
 - ZONA DE PROTECTIE FATA DE OBIECTIVELE CU VALOARE DE PATRIMONIU
 - ZONE PROTEJATE PE BAZA NORMELOR SANITARE
 - ▨ INTERDICTIE TEMPORARA DE CONSTRUIRE
 - ▨ INTERDICTIE DEFINITIVA DE CONSTRUIRE
- DRUMURI
 - DRUMURI NATIONALE
 - DRUMURI COMUNALE
- STRAZI IN INTRAVILAN
 - STRAZI PROPUȘE PENTRU LARGIRE SI MODERNIZARE
 - STRAZI PROPUȘE PE TRASEE NOI

BILANT TERITORIAL

| ZONE FUNCTIONALE | EXISTENT | | PROPUȘ | |
|--|----------------|--------------------------------|----------------|--------------------------------|
| | Suprafata (ha) | Procent % din total intravilan | Suprafata (ha) | Procent % din total intravilan |
| LOCUINTE SI FUNCTIUNI COMPLEMENTARE | 34,5 | 61,3 | 33,9 | 51,3 |
| UNITATI INDUSTRIALE SI DEPOZITARE | 4,2 | 7,5 | 13,2 | 20,0 |
| UNITATI AGRICOLE ZOOTEHNICE | 2,4 | 4,3 | 2,9 | 4,4 |
| INSTITUTII SI SERVICII DE INTERES PUBLIC | 1,7 | 3,0 | 1,9 | 2,9 |
| CAI DE COMUNICATIE SI TRANSPORT din care | | | | |
| ● rutier | 5,2 | 9,2 | 5,4 | 8,2 |
| ● feroviar | 1,0 | 1,8 | 1,2 | 1,8 |
| SPATII VERZI, SPORT, AGREMENT, PROTECTIE | — | — | — | — |
| CONSTRUCTII TEHNICO EDILITARE | — | — | — | — |
| GOSPODARIE COMUNALA, CIMITIRE | 1,2 | 2,2 | 1,5 | 2,3 |
| DESTINATIE SPECIALA | — | — | — | — |
| TERENURI LIBERE | 4,5 | 8,0 | 4,5 | 6,8 |
| APE | 1,5 | 2,7 | 1,5 | 2,3 |
| PADURI | — | — | — | — |
| TERENURI NEPRODUCTIVE | — | — | — | — |
| TOTAL INTRAVILAN | 56,2 | 100,0 | 65,0 | 100,0 |

| | | | | |
|---|---------------------------------|--------------------------------|-------------------------------------|--------------|
| DIRECTOR S.C. PROCONSAL S.A. ZALAU | TEH. KOZMA S. TARH. TAUTU E. | SEMANTURA KISS E. | BENEFICIAR - PRIMARIA COMUNEI LETCA | |
| PLAN URBANISTIC GENERAL PRELIMINAR COMUNA LETCA | | SCARA 1:5000 | FAZA PUG | PLANSA 3A |
| PR. SPECIALIT. VERIFICAT | | TARH. TAUTU E. ARH. MOCANUT | SATUL LETCA REGLEMENTARI | |
| PR. NR. 3082 / 99 | | | | |