


PUG PLAN URBANISTIC GENERAL

comuna : **LOZNA**

INCADRAREA IN TERITORIU

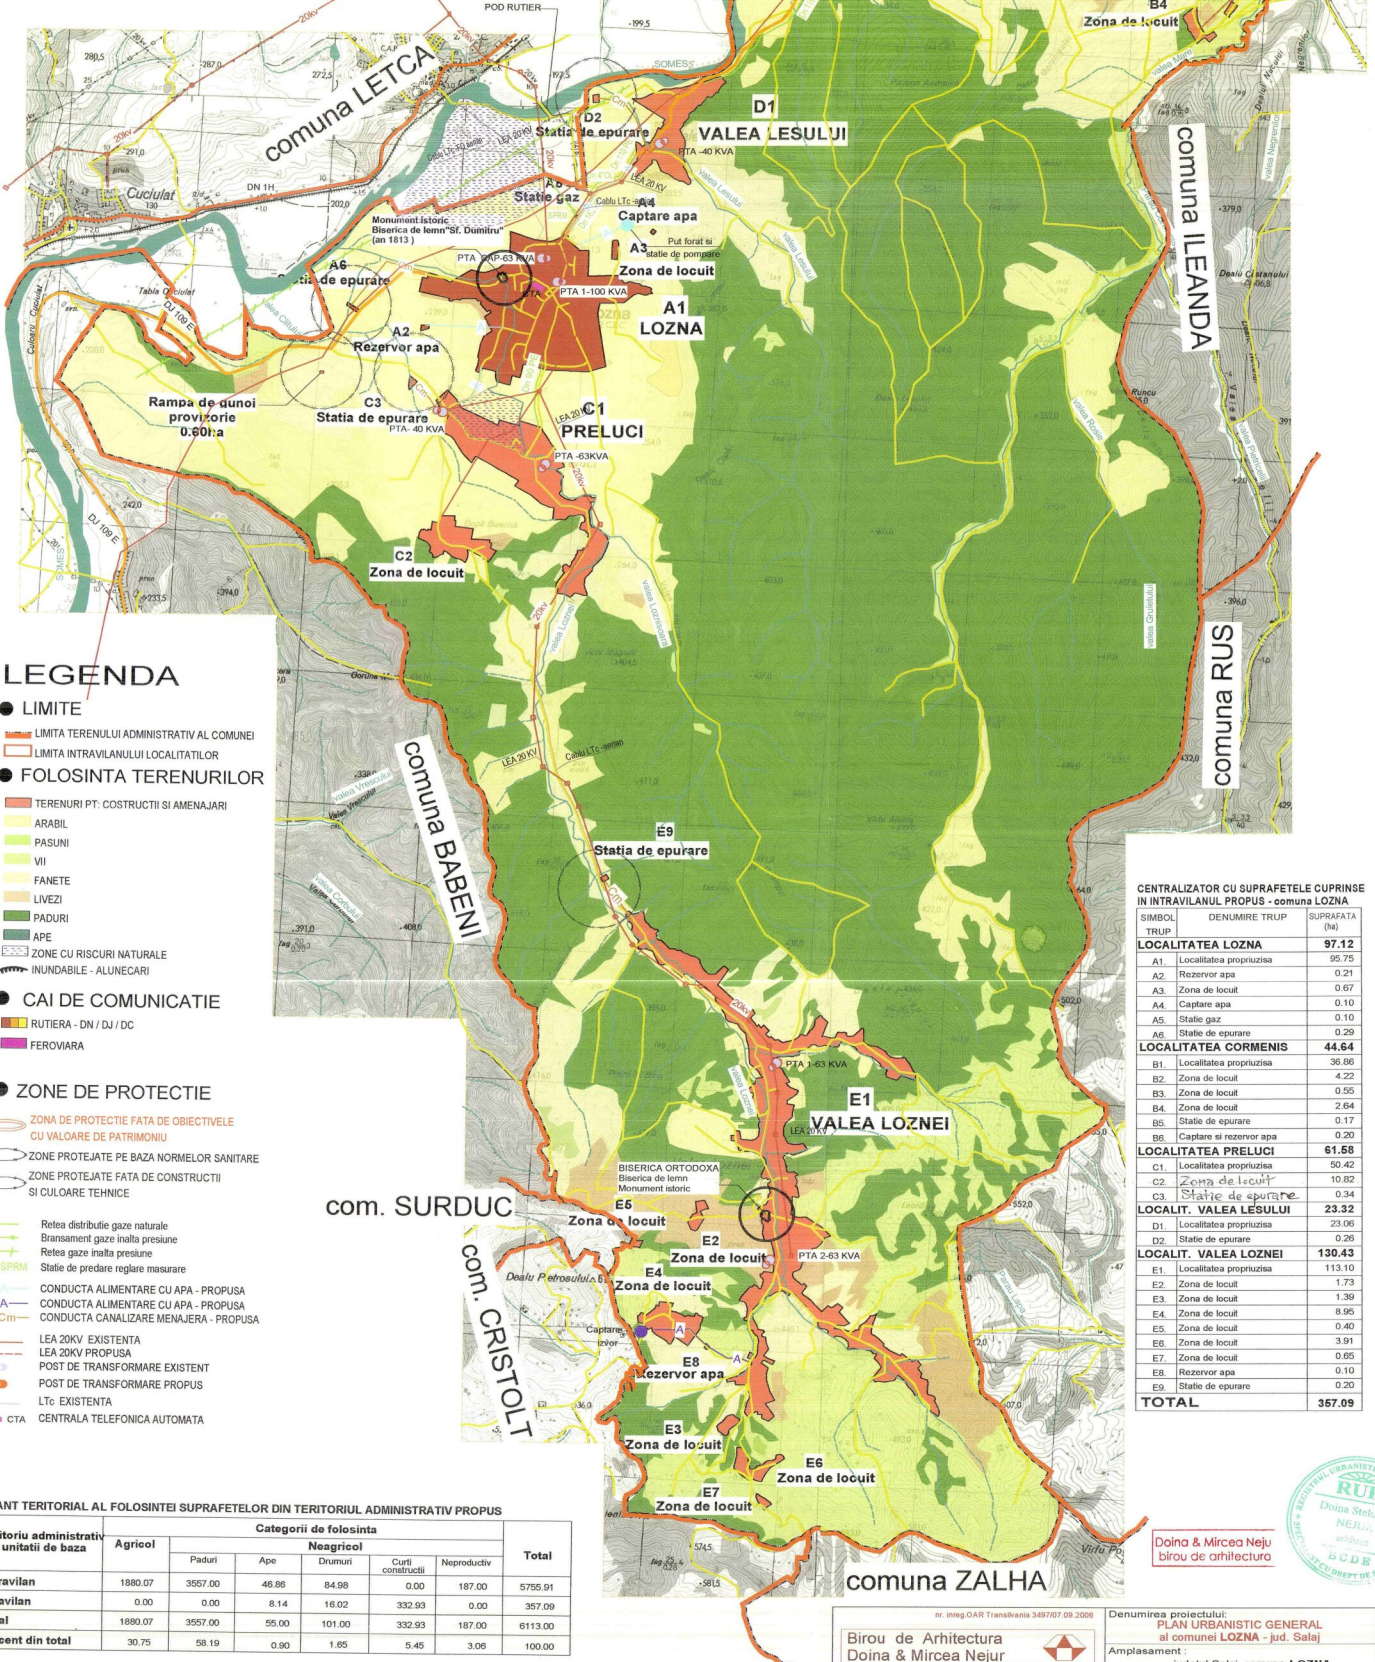

- ### LEGENDA
- LIMITE**
 - LIMITA TERENULUI ADMINISTRATIV AL COMUNEI
 - LIMITA INTRAVILANULUI LOCALITATILOR
 - FOLOSINTA TERENURILOR**
 - TERENURI PT. COSTRUCTII SI AMENAJARI
 - ARABIL
 - PASUNI
 - VII
 - FANETE
 - LIVEZI
 - PADURI
 - APE
 - ZONE CU RISICURI NATURALE
 - INUNDABILE - ALUNECARI
 - CAI DE COMUNICATIE**
 - RUTIERA - DN / DJ / DC
 - FEROVIARA
 - ZONE DE PROTECTIE**
 - ZONE DE PROTECTIE FATA DE OBIECTIVELE CU VALOARE DE PATRIMONIU
 - ZONE PROTEJATE PE BAZA NORMATIV SANITARE
 - ZONE PROTEJATE FATA DE CONSTRUCTII SI CULOARE TEHNICE
 - Rețea distribuție gaze naturale
 - Bransament gaze înaltă presiune
 - Rețea gaze înaltă presiune
 - SPRM
 - CONDUCTA ALIMENTARE CU APA - PROPUȘA
 - CONDUCTA ALIMENTARE CU APA - PROPUȘA
 - CONDUCTA CANALIZARE MENAJERA - PROPUȘA
 - LEA 20KV EXISTENTA
 - LEA 20KV PROPUȘA
 - POST DE TRANSFORMARE EXISTENT
 - POST DE TRANSFORMARE PROPUȘ
 - LT: EXISTENTA
 - CTA CENTRALA TELEFONICA AUTOMATA

CENTRALIZATOR CU SUPRAFETELE CUPRINSE IN INTRAVILANUL PROPUȘ - comuna LOZNA

SYMBOL TRUP	DENUMIRE TRUP	SUPRAFATA (ha)
LOCALITATEA LOZNA 97.12		
A1	Localitatea propriușia	97.12
A2	Rezervor apa	0.21
A3	Zona de locuș	0.67
A4	Captare apa	0.10
A5	Statie gaz	0.10
A6	Statie de epurare	0.29
LOCALITATEA CORMENIS 44.64		
B1	Localitatea propriușia	36.86
B2	Zona de locuș	4.22
B3	Zona de locuș	0.55
B4	Zona de locuș	2.84
B5	Statie de epurare	0.17
B6	Captare si rezervor apa	0.20
LOCALITATEA PRELUCI 61.68		
C1	Localitatea propriușia	50.42
C2	Zona de locuș	10.82
C3	Statie de epurare	0.34
LOCALIT. VALEA LESULUI 23.32		
D1	Localitatea propriușia	23.06
D2	Statie de epurare	0.26
LOCALIT. VALEA LOZNEI 130.43		
E1	Localitatea propriușia	113.10
E2	Zona de locuș	1.73
E3	Zona de locuș	1.39
E4	Zona de locuș	8.95
E5	Zona de locuș	0.40
E6	Zona de locuș	3.91
E7	Zona de locuș	0.65
E8	Rezervor apa	0.10
E9	Statie de epurare	0.20
TOTAL		357.09

BILANT TERITORIAL AL FOLOSINTEI SUPRAFETELOR DIN TERITORIUL ADMINISTRATIV PROPUȘ

Teritoriul administrativ al unitatii de baza	Categoriile de folosinta						Total
	Agricultor	Neagricol					
		Paduri	Ape	Drumuri	Curtii constructii	Neproductiv	
Extravilan	1880.07	3557.00	46.68	84.58	0.00	187.00	5795.91
Intravilan	0.00	0.00	8.14	16.02	332.93	0.00	357.09
Total	1880.07	3557.00	55.00	101.00	332.93	187.00	6113.00
Procent din total	30.75	58.19	0.90	1.65	5.45	3.06	100.00



nr. înreg. OAR Transilvania 348707/09.2008

Birou de Arhitectura Doina & Mircea Neju

40 Parcul nr. 4, mun. Zalău, jud. Salaj
tel. fax : 0260 662004, mobil 0744 171844, 0744 165317

Denumirea proiectului: **PLAN URBANISTIC GENERAL al comunei LOZNA - jud. Salaj**

Amplasament: **judetul Salaj, comuna LOZNA**

Beneficiar: **Primaria comunei LOZNA**

Scara: **1/25000**

Denumire obiect: **PLAN URBANISTIC GENERAL**

Titlul planșei: **INCADRAREA IN TERITORIUL ADMINISTRATIV**

Verificat: **arh. Doina Neju**

Semnatura:

Data: **mai 2007**

Numarul planșei: **UO 1**

Nr. contract: 5/206.12.2006
Nr. proiect: 4/206.12.2006
Faza de pr.: PUG

