


PUG

comuna :
localitatea :

PLAN URBANISTIC
GENERAL
LOZNA
LOZNA

UNITATI TERRITORIALE DE REFERINTA

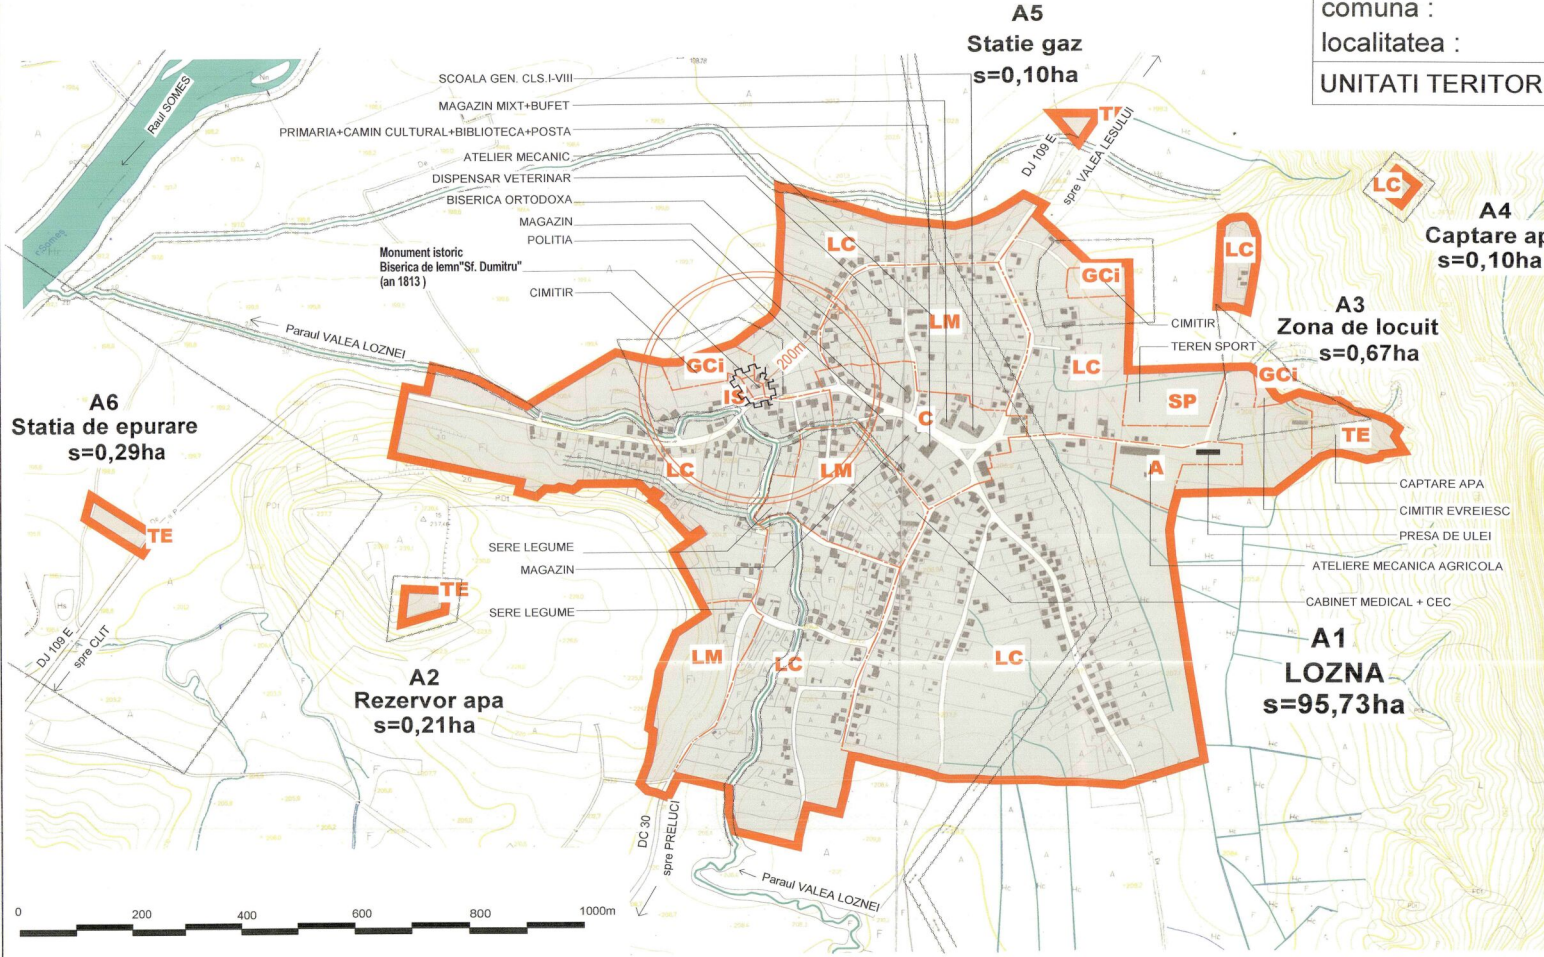

LEGENDA

- LIMITE
 - LIMITA INTRAVILANULUI PROPUȘ
 - INDICATIVELE ZONALE DE IDENTIFICARE A UNITATILOR TERRITORIALE DE REFERINTA
- C** ZONA CENTRALA
 - LM** ZONA DE LOCUIT MIXTA , CONTINAND INSTITUTII SERVICII SI ECHIPAMENTE PUBLICE , SERVICII DE INTERES GENERAL , ACTIVITATI MICI PRODUCTIVE NEPOLUANTE
 - LL** ZONA PENTRU LOCUINTE INDIVIDUALE REALIZATE (SAU PROPUȘE) PE BAZA UNOR PLANURI PRESTABILITE CA TRAMA STRADALA SI SAU LOTIZARE
 - LC** ZONA PENTRU LOCUINTE INDIVIDUALE MICI (max. P+1) DISPUSE PE ALINIAMENT SAU RETRASE DE PE ALINIAMENT CU REGIM DE CONSTRUIRE DISCONTINUU
 - IS** ZONA PENTRU INSTITUTII SI SERVICII
 - ID** ZONA PENTRU UNITATI INDUSTRIALE SI DEPOZITARE
 - A** ZONA PENTRU UNITATI AGRICOLE
 - SP** ZONA PENTRU SPATII VERZI AMENAJATE, SPORT SI AGREMENT
 - GCI** ZONA GOSPODARIE COMUNALA, CIMITIR
 - TE** ZONA CONSTRUCTII AFERENTE LUCRARILOR TEHNICO-EDILITARE
 - TR** ZONA CAI DE COMUNICATIE RUTIERA SI AMENAJARI AFERENTE
 - ZONA CU INTERDICTIE TEMPORARA DE CONSTRUIRE PANA LA INTOCMIRE PUG



Doina & Mircea Nejur
Bucuresti, arhitectura



Biro de Arhitectura Doina & Mircea Nejur		Denumirea proiectului: PLAN URBANISTIC GENERAL al comunei LOZNA - jud. Salaj		Nr. contract: 5/28.12.2009
50 Parcul nr. 4, mun. Zalău, jud. Salaj tel./fax: 0268 662054, mobil 0744 171944, 0744 165317		Amplasament: Judetul Salaj, comuna LOZNA		Nr. proiect: 5/28.12.2009
Beneficiar: Primaria comunei LOZNA		Faza de pr.: PUG		
Calitatea	Numele	Semnatura	Scara:	Denumire generala: PLAN URBANISTIC GENERAL
Sef proiect	arh. Doina Nejur		1/5000	Titlul planșei: UNITATI TERRITORIALE DE REFERINTA localitatea LOZNA
Proiectat	arh. Mircea Nejur		Data: mai 2007	Numarul planșei: U17
Verificat	arh. Doina Nejur			