



PLAN URBANISTIC GENERAL AL COMUNEI MAIERISTE - judetul Salaj

REGLEMENTARI ECHIPARE EDILITARA LOCALITATEA CRISTELEC

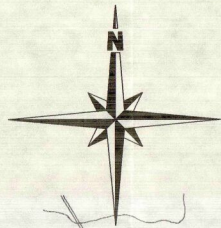

TRUP B
Zona de locuit
S intravilan = 1.61 ha

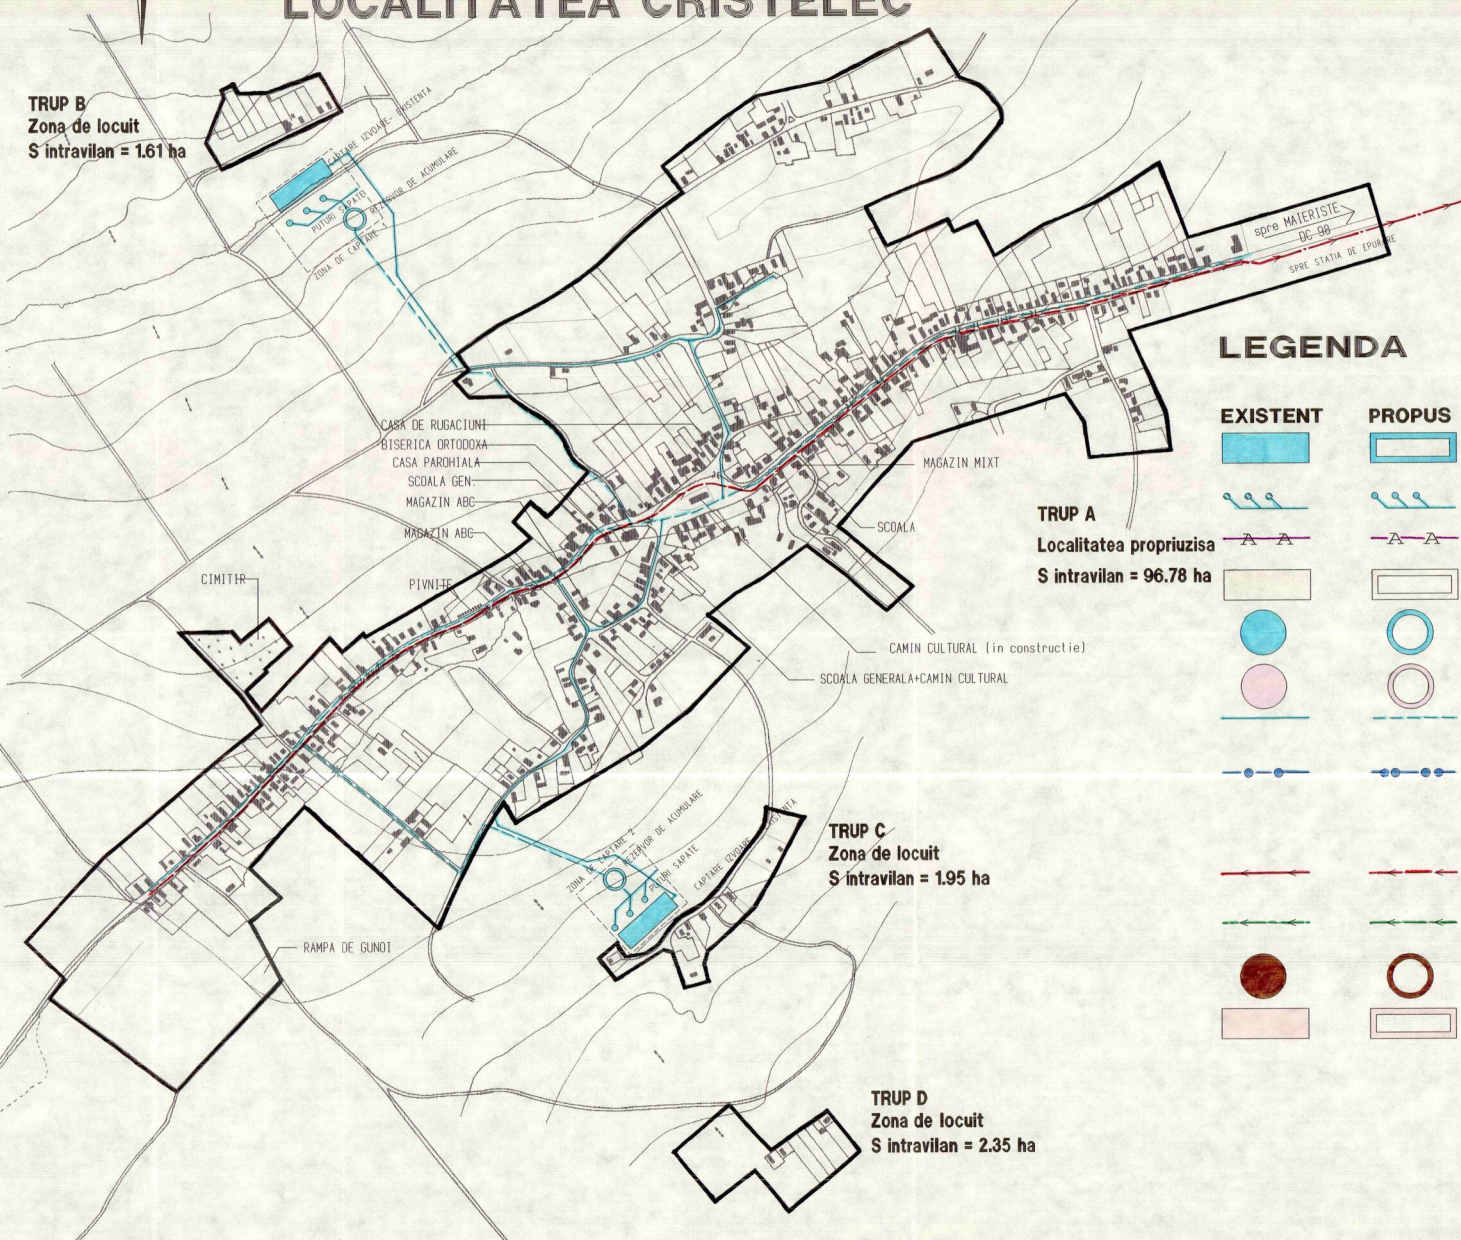

TRUP A
Localitate propriuzisa
S intravilan = 96.78 ha

TRUP C
Zona de locuit
S intravilan = 1.95 ha

TRUP D
Zona de locuit
S intravilan = 2.35 ha

LEGENDA

EXISTENT	PROPOS	
		ALIMENTARE CU APA
		CAPTARI DE APA DE SUPRAFATA SAU IZVOARE
		CAPTARI DE APA SUBTERANA
		CONDUCTA DE ADUCTIUNE
		GOSPODARIE DE APA
		REZERVOR DE INMAGAZINARE A APEI POTABILE
		STATIE DE POMPARE A APEI POTABILE
		RETEA MAJORA DE DISTRIBUTIE A APEI POTABILE
		RETEA MAJORA DE DISTRIBUTIE A APEI INDUSTRIALE
		RETEA MAJORA DE CANALIZARE A APEI UZATE MENAJERE
		RETEA MAJORA DE CANALIZARE A APEI PLUVIALE
		STATIE DE POMPARE A APEI UZATE
		STATIE DE EPURARE A APEI UZATE

ORDONANTIA DE
DECLARARE
2358
Mircea
NEJUR

**ART PROJECT
ZALAU**

Beneficiar: PRIMARIA COMUNEI MAIERISTE

Denumirea proiectului: **PLAN URBANISTIC GENERAL AL COMUNEI MAIERISTE - JUDETEL SALAJ**

Faza P.U.G. Pr. nr. 152/1999/2002

Calitatea	Numele	Semnatura	Scara	pt.ansa
Director	arch. Nejur Mircea		1/5000	U03/4.1-2
Proiectant	ing. Ilies Sboroghe			
Procesant	teh. Iacob Viarica		Data	
Verificat	ing. Herczeg Coloman		OCT 2002	

**ECHIPARE EDILITARA-ALIMENTARE CU
APA SI CANALIZARE
SATUL CRISTELEC**