
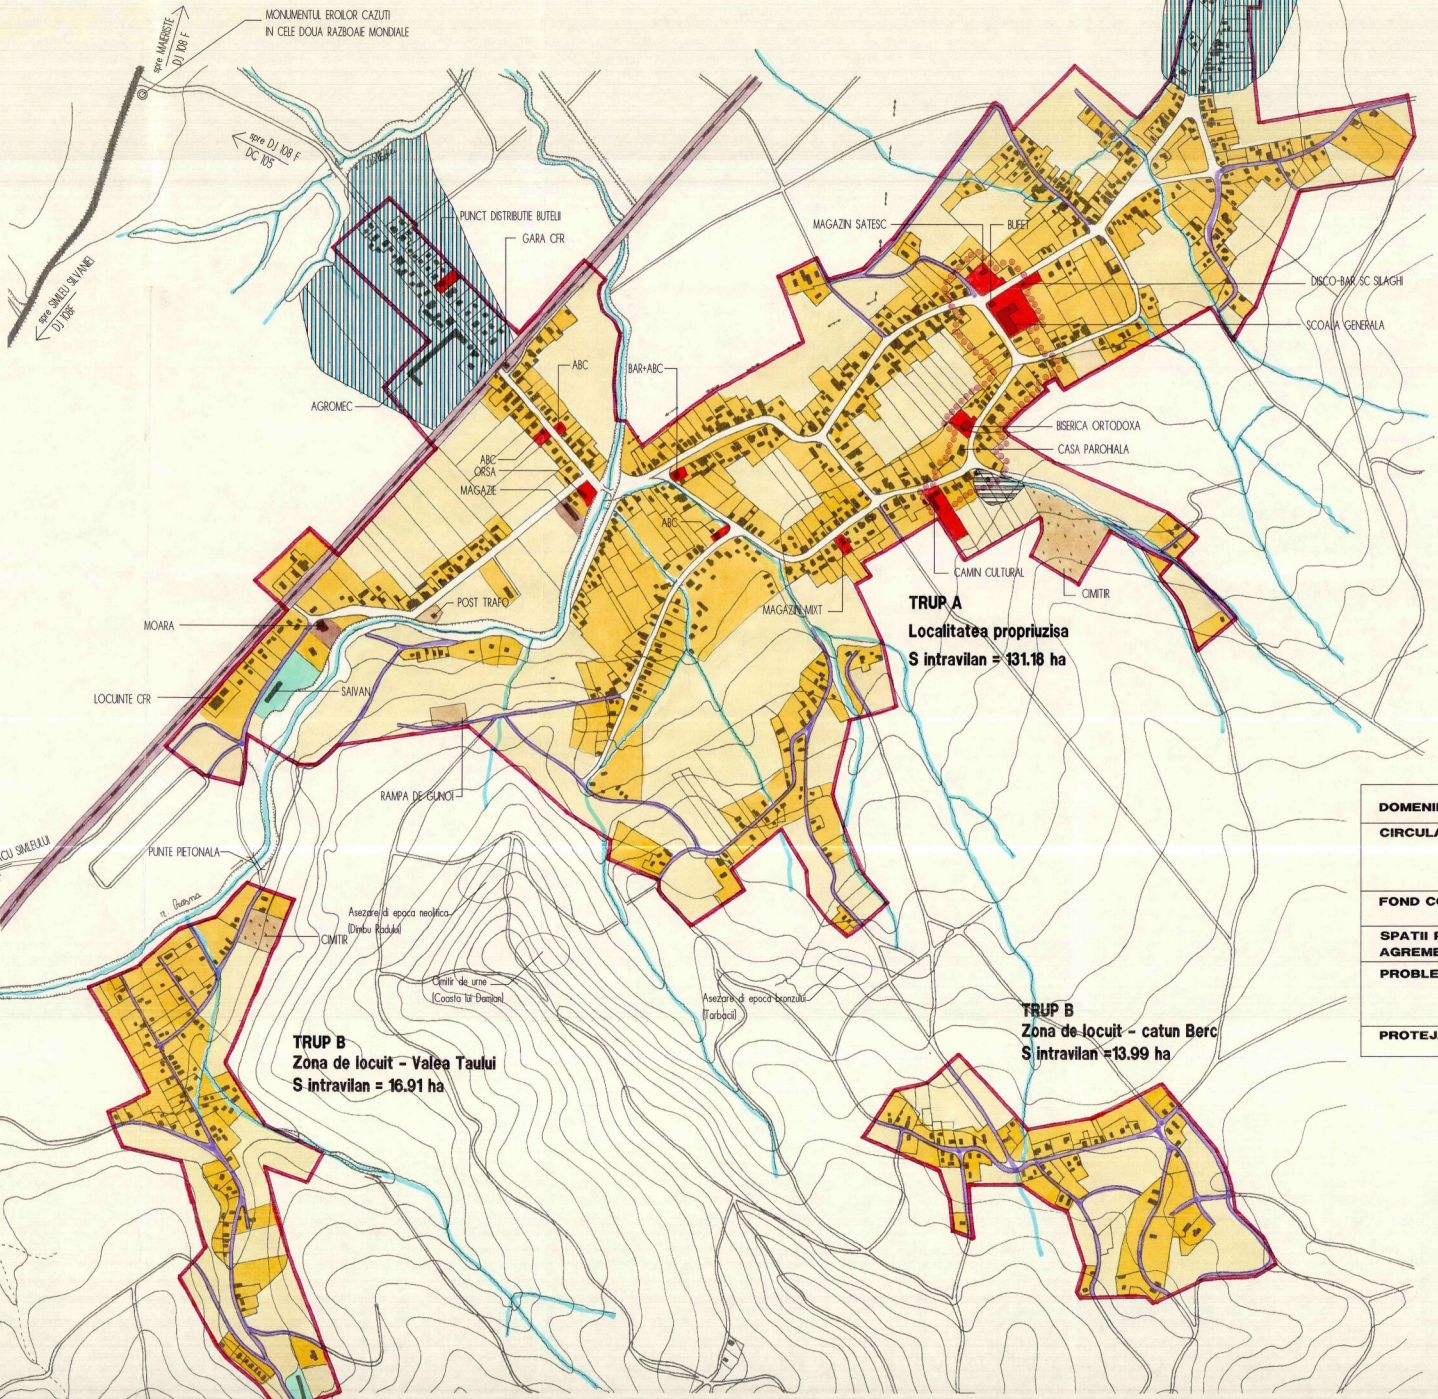


# LOCALITATEA GIURTELECU SIMLEULUI

# PLAN URBANISTIC GENERAL-PRELIMINAR AL COMUNEI MAIERISTE - judetul Salaj

## LEGENDA

- **LIMITE**
  - LIMITA INTRAVILANULUI EXISTENT
  - LIMITA TERENULUI ADMINISTRATIV AL COMUNEI
  - LIMITA ZONEI CENTRALE
- **ZONIFICARE**
  - ZONA PENTRU LOCUINTE-REGIM MIC-MEDIU/MARE DE INALTIME
  - ZONA INSTITUTII PUBLICE SI SERVICII
  - ZONA UNITATI INDUSTRIALE/DEPOZITARE
  - ZONA UNITATI AGRICOLE
  - SPATII PLANTATE, AGREMENT, SPORT
  - TERENURI AGRICOLE IN INTRAVILAN
  - ZONA GOSPODARIE COMUNALA, CIMITIRE
  - ZONA CONSTRUCTII AFERENTE LUCRARILOR TEHNICO-EDILITARE
  - ZONA OBIECTIVE CU VALOARE DE PATRIMONIU
  - ZONA CU DESTINATIE SPECIALA
  - ZONA CAI DE COMUNICATIE RUTIERA SI AMENAJARI AFERENTE
  - ZONA CAI DE COMUNICATIE FEROVIAARA SI AMENAJARI AFERENTE
  - APE
  - TERENURI FORESTIERE
  - TERENURI CE NECESITA MASURI DE PROTECTIE ( INUNDATI , ALUNECARI )
  - TERENURI NEPRODUCTIVE
  - SUPRAFETE SOLICITATE PENTRU INTRODUCERE IN INTRAVILAN
- **DRUMURI**
  - DN DRUMURI NATIONALE
  - DJ DRUMURI JUDETENE
  - DC DRUMURI COMUNALE
- **STRAZI IN INTRAVILAN**
  - STRAZI CU IMBRACAMINTE DEFINITIVA
  - STRAZI CU IMBRACAMINTE PROVIZORIE - PAMANT
  - TRASEE PIETONALE

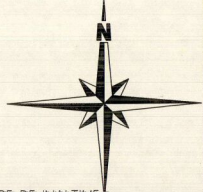

DOMENII	DISFUNGIONALITATI	PRIORITATI
<b>CIRCULATIE</b>	1. STRAZI CU IMBRACAMINTE PROVIZORIE 2. STRAZI CU IMBRACAMINTE DIN PIATRA DEGRADATE 3. COLMATAREA SANTURILOR STRADALE 4. LIPSA TROTUARELOR 5. LIPSA POD RUTIER PESTE CRASNA INTRA VALEA TAUJII SI GIURTELEC	1. EXECUTAREA DE IMBRACAMINTE DEFINITIVE 2. REPARAREA PORTUNILOR DEGRADATE 3. MASURI PENTRU INTRETINEREA SANTURILOR 4. EXECUTAREA TROTUARELOR 5. CONSTRUIRE POD
<b>FOND CONSTRUIT</b>		
<b>SPATII PLANTATE AGREMENT SPORT</b>	1. LIPSA TEREN DE SPORT	1. AMENAJARE TEREN DE SPORT
<b>PROBLEME DE MEDIU</b>	1. LIPSA IMPREJURIRE DE PROTECTIE LA RAMPA DE GUNCI 2. LIPSA SISTEMELOR CENTRALIZATE PENTRU: - COLECTAREA DESEURILOR MENAJERE - ALIMENTARE CU APA - CANALIZARE MENAJERA	1. EXECUTARE IMPREJURIRE DE PROTECTIE LA RAMPA DE GUNCI 2. INFINTAREA SISTEMELOR CENTRALIZATE PENTRU: - COLECTAREA DESEURILOR MENAJERE - ALIMENTARE CU APA - CANALIZARE MENAJERA SI STATIE DE EPURARE
<b>PROTEJAREA ZONELOR</b>	1. ZONE INUNDABILE 2. ZONA CU ALUNECARI DE TEREN	1. REGULARIZAREA RALLUI CRASNA SI A VAI MALADIEI 2. CONSOLIDAREA TERENULUI DIN ZONA

**ART PROJECT**  
ZALAU

Beneficiar: PRIMARIA COMUNEI MAIERISTE

Denumirea proiectului: PLAN URBANISTIC GENERAL-PRELIMINAR AL COMUNEI MAIERISTE - JUDEUL SALAJ

Proiectant: arh. Nejur Mircea

Procesat: teh. Ioana Floriana

Verificat: sing. Hertzeg Calosan

Scara: 1/5000

Data: DEC '99

Calitate	Numele	Semnatura	Scara	Beneficiar	planşa
Director	arh. Nejur Mircea		1/5000	PRIMARIA COMUNEI MAIERISTE - JUDEUL SALAJ	A09
Proiectant	arh. Nejur Mircea				
Procesat	teh. Ioana Floriana				
Verificat	ing. Hertzeg Calosan				

**Localitatea GIURTELECU SIMLEULUI**  
SITUAȚIA EXISTENTA - DISFUNGIONALITATI