


# PLAN URBANISTIC GENERAL AL COMUNEI MAIERISTE - judetul Salaj REGLEMENTARI ECHIPARE EDILITARA LOCALITATEA MALADIA

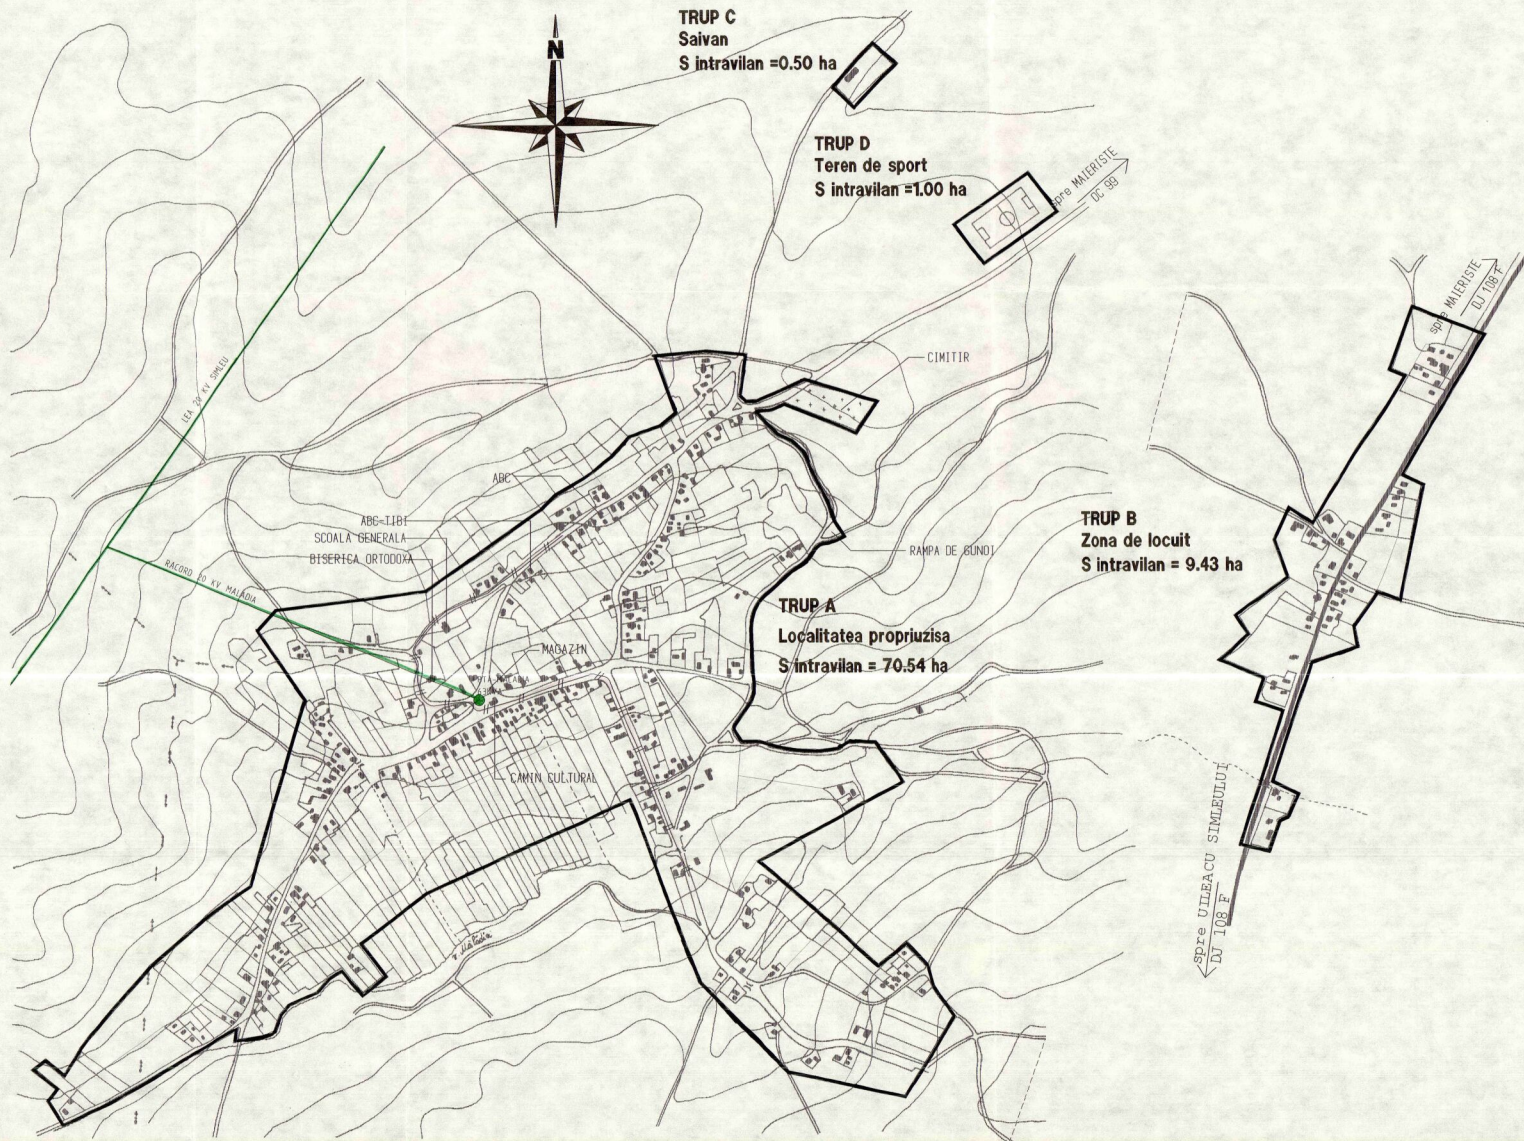

## LEGENDA

EXISTENT	PROPOS	ALIMENTARE CU ENERGIE ELECTRICA
LEA 110 KV	LEA 110 KV	◊ STATIE DE TRANSFORMARE
LEA 20 KV	LEA 20 KV	◊ REȚELE DE DISTRIBUTIE
LES 20 KV	LEA 20 KV	○ LINIE ELECTRICA AERIANA 110 KV
	LEA 20 KV	○ LINIE ELECTRICA AERIANA 20 KV
	LES 20 KV	○ LINIE ELECTRICA AERIANA 20 KV PROPUSA PENTRU DEVIERE
		○ LINIE ELECTRICA SUBTERANA 20 KV
		○ POSTURI TRANSFORMARE MT/JT
		○ IN CABINA DE ZIDARIE
		○ IN CABINA METALICA
		○ AERIAN
		◊ TELECOMUNICATII
		○ CENTRALA TELEFONICA AUTOMATA
		○ REȚELE DE TELECOMUNICATII
		○ MAGISTRALE CABLURI Tc SUBTERANE
		○ MAGISTRALE CABLURI Tc AERIENE
		○ CABLURI COAXIALE CATV
		○ RELEE RADIOEMISIE SI TELEEMISIE
		○ CENTRALA RADIOTELEFONIE FIXA
		◊ SUPRAFETE INTRODUSE IN INTRAVILAN

**ART PROJECT**  
ZALAU

Beneficiar: PRIMARIA COMUNEI MAIERISTE

Denumirea proiectului: PLAN URBANISTIC GENERAL AL COMUNEI MAIERISTE - JUDEȚUL SALAJ

Faza: P. U. G.

Calitate	Numele	Semnatura	Scara	ptansa
Director	ing. Neajur Mircea		1/5000	112/42-5
Proiectant	ing. Bogdan Adalbert			
Procesant	teh. Tamas Viarica			
Verificat	ing. Henczeg Caloman		1/5000	

Pr. nr. 152/1998/2002

**ECHIPARE EDILITARA-ALIMENTARE CU ENERGIE ELECTRICA SI TELECOMUNICATII**

setul MALADIA

ORDONANȚA DE  
2558  
MIRCEA  
NEAJUR