


# PUG

PLAN URBANISTIC  
GENERAL  
MARCA  
PORT

comuna :  
localitatea :

REGLEMENTARI EDILITARE  
RETELE DE APA SI CANALIZARE

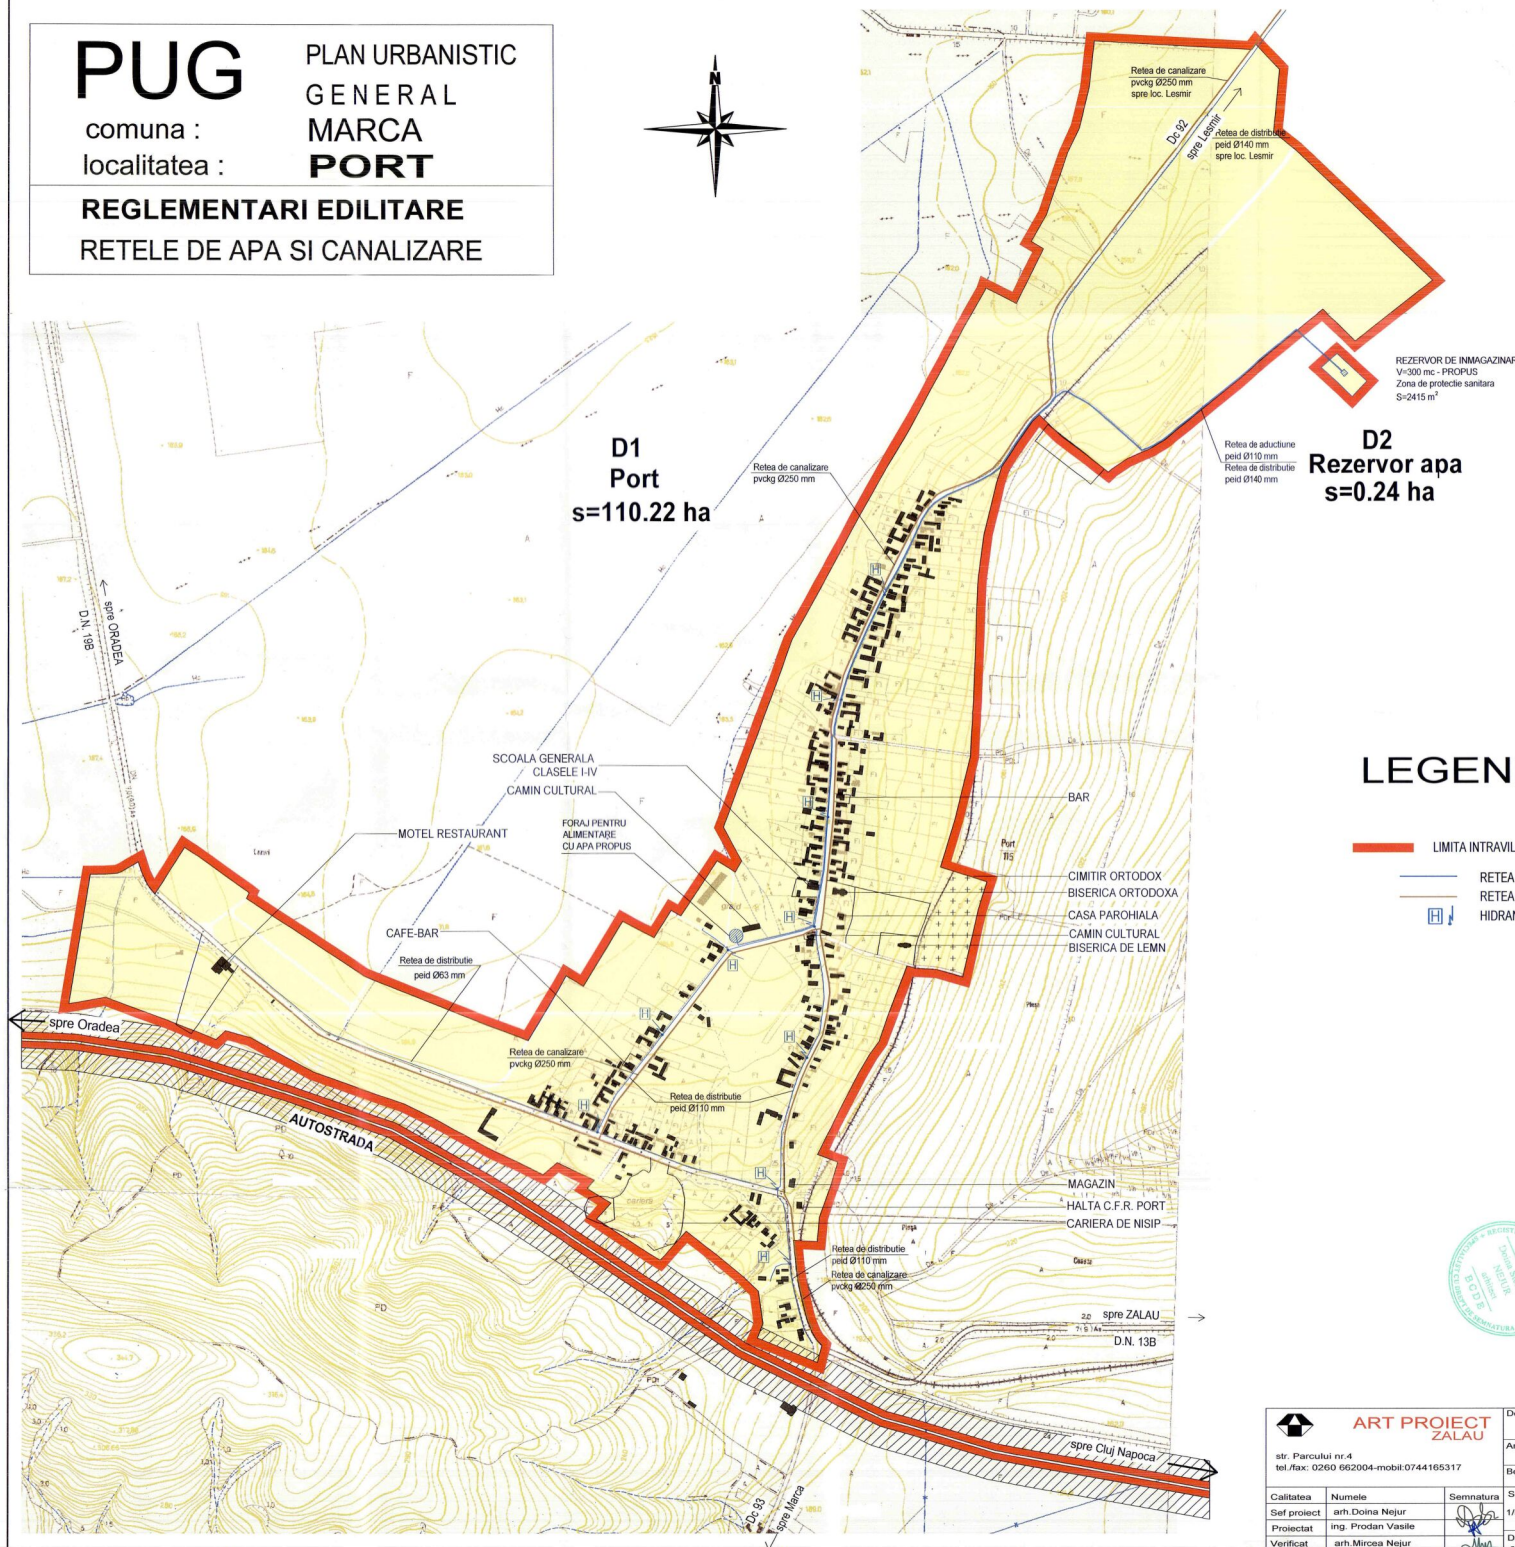

REZERVOR DE INMAGAZINARE  
V=300 mc - PROPUS  
Zona de protecție sanitară  
S=2415 m<sup>2</sup>

**D1**  
Port  
s=110.22 ha

**D2**  
Rezervor apa  
s=0.24 ha

## LEGENDA

- LIMITA INTRAVILANULUI PROPUIS
- REȚEA DE ALIMENTARE CU APA - PROPUSĂ
- REȚEA DE CANALIZARE MENAJERĂ - PROPUSĂ
- HIDRANT DE INCENDIU - PROPUS



		Denumirea proiectului:		Nr. contract:
		PLAN URBANISTIC GENERAL al comunei MARCA - jud. Salaj		859/09.04.2009
Str. Parcului nr.4 tel./fax: 0260 662004-mobil:0744165317		Anplasament:		Nr. proiect:
		judetul Salaj, comuna MARCA		313/09.04.2009
		Beneficiar:		Faza de proiectare:
		Primaria comunei MARCA		PUG
Calitatea	Numele	Semnatura	Scara:	Denumire obiect:
Sef proiect	arh. Doina Nejur		1/5000	PLAN URBANISTIC GENERAL
Proiectat	ing. Prodan Vasile			REGLEMENTARI EDILITARE
Verificat	arh. Miroasa Nejur			Rețele de apă și canalizare - localitatea PORT
		Data:		Numarul planșei:
		2010		AC03