


PUG

PLAN URBANISTIC
GENERAL
MARCA
PORT

comuna :
localitatea :

REGLEMENTARI EDILITARE
Rețele de energie electrica si telefonie

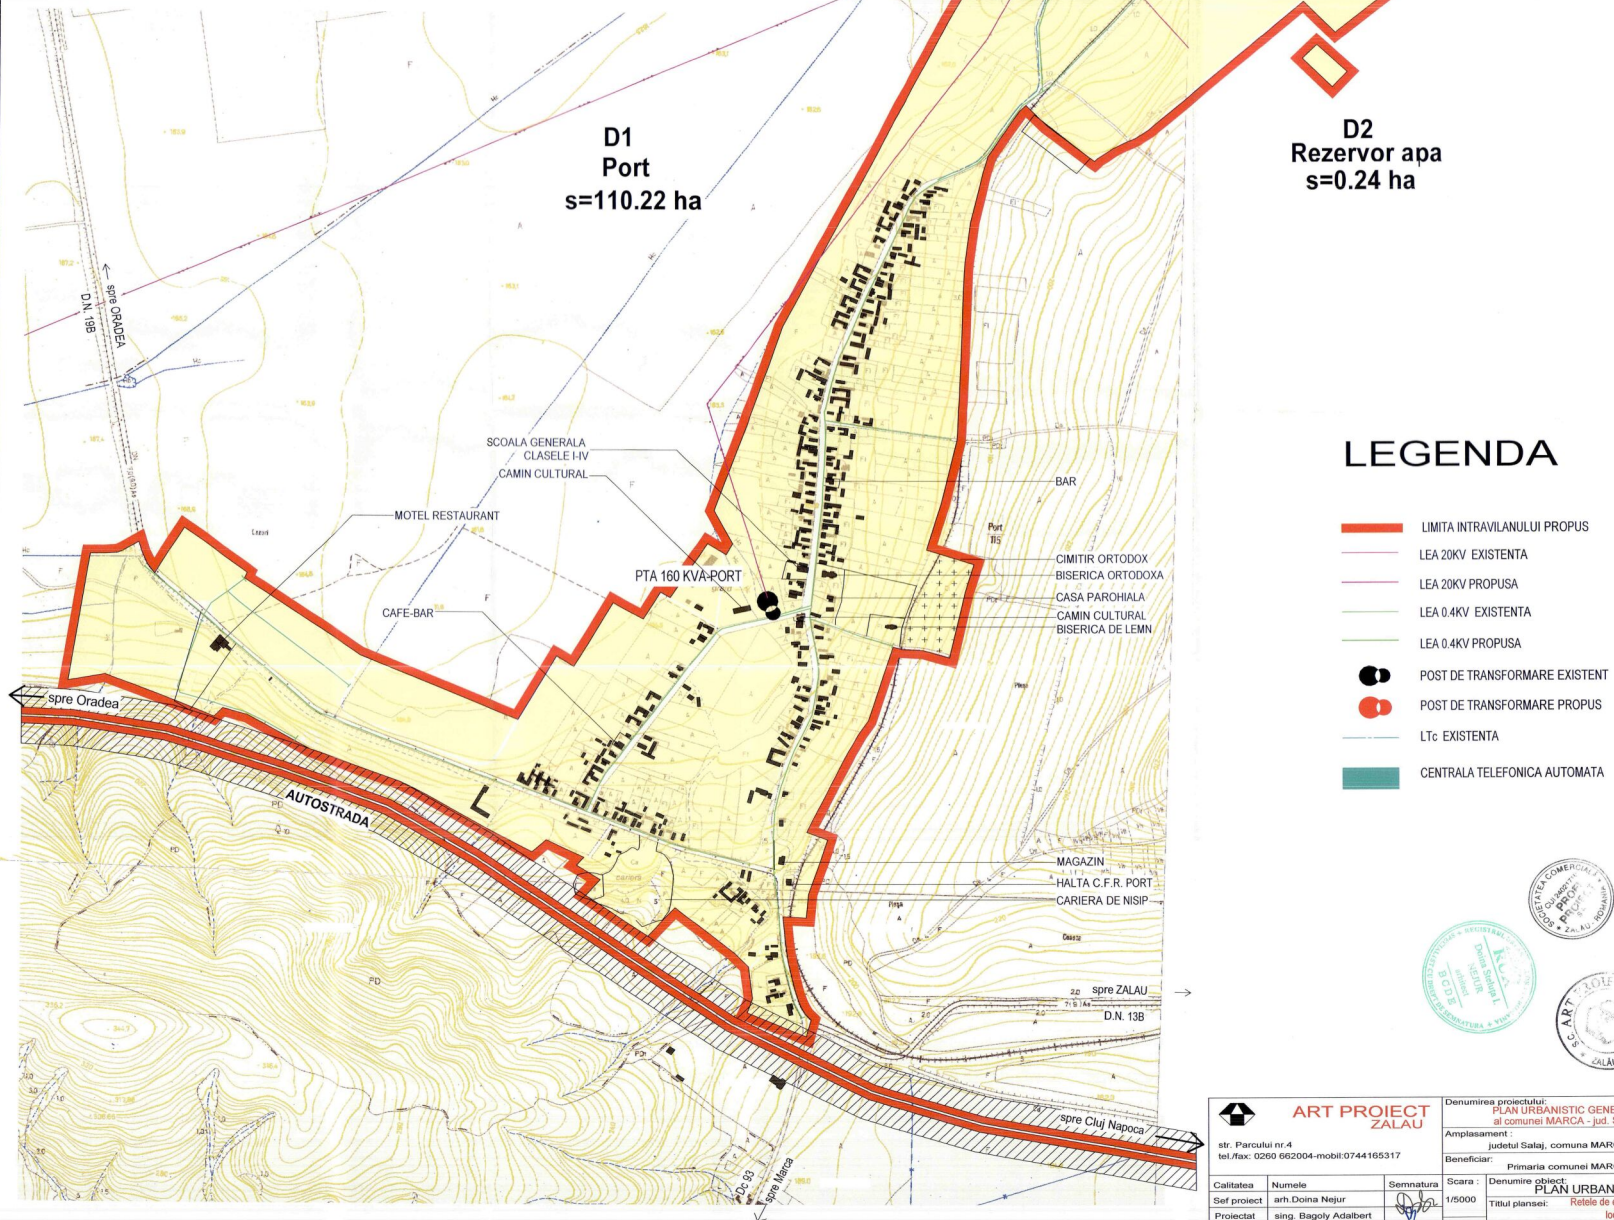

LEGENDA

- LIMITA INTRAVILANULUI PROPUȘ
- LEA 20KV EXISTENTA
- LEA 20KV PROPUSA
- LEA 0.4KV EXISTENTA
- LEA 0.4KV PROPUSA
- POST DE TRANSFORMARE EXISTENT
- POST DE TRANSFORMARE PROPUȘ
- LTc EXISTENTA
- CENTRALA TELEFONICA AUTOMATA



		Denumirea proiectului: PLAN URBANISTIC GENERAL al comunei MARCA - jud. Salaj		Nr. contract : 859/09.04.2009
str. Parcului nr.4 tel./fax: 0250 662004-mobil: 0744165317		Amplasament : judetului Salaj, comuna MARCA		Nr. proiect : 313/09.04.2009
		Beneficiar : Primaria comunei MARCA		Faza de proiect : PUG
Calitatea	Numele	Semnatura	Scara :	Denumire obiect:
Sef proiect	arh. Doina Nejur		1/5000	PLAN URBANISTIC GENERAL
Proiectat	sing. Bagoly Adalbert			Titlul planșei: Rețele de energie electrica si telefonie
Verificat	arh. Mircea Nejur		Data : mai 2010	Numarul planșei: localitatea PORT