


PUG

PLAN URBANISTIC GENERAL

COMUNA MESESENI DE JOS

1+2 SITUATIA EXISTENTA

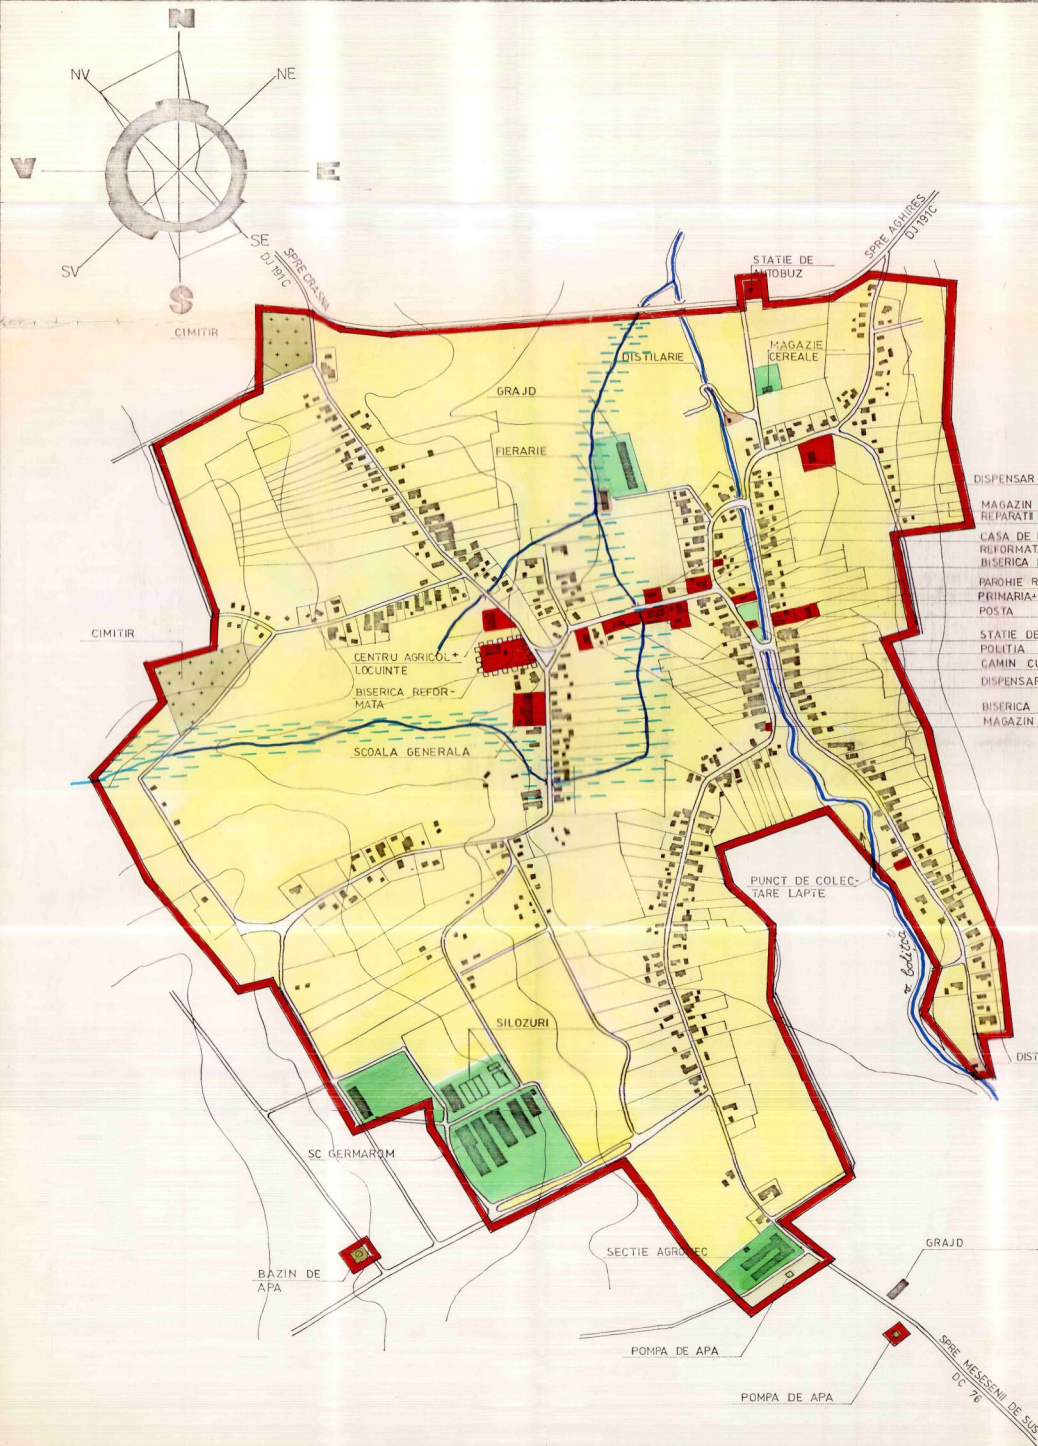

LEGENDA

- LIMITE
- LIMITA TERITORIULUI INTRAVILAN EXISTENT
- ZONIFICARE FUNCTIONALA
- ZONA CENTRALA SI ALTE ZONE CU FUNCTIUNI COMPLEXE DE INTERES PUBLIC
- ZONA DE LOCUINTE SI FUNCTIUNI COMPLEMENTARE
- ZONA UNITATI INDUSTRIALE / UNITATI AGRICOLE
- ZONA SPATII VERZI / TERENURI DE SPORT
- ZONA GOSPODARIE COMUNALA / CIMITIRE
- DRUMURI JUDETENE
- DRUMURI COMUNALE
- STRAZI, ULITE
- DISFUNCTIONALITATI, PRIORITATI
- ZONA CU VALOARE ISTORICA
- 1 NUMAR UNITATE TERITORIALA DE REFERINTA
- ZONA INUNDABILA

● BILANT TERITORIAL

ZONE FUNCTIONALE	ha	%
I ZONA CENTRALA SI ALTE ZONE CU FUNCTIUNI COMPLEXE DE INTERES PUBLIC	7,10	4,39
II ZONA DE LOCUINTE SI FUNCTIUNI COMPLEMENTARE	135,20	83,59
III ZONA UNITATI INDUSTRIALE SI AGRICOLE din care ● unitati industriale ● unitati agricole	0,25 4,40	0,15 2,72
IV ZONA SPATII VERZI	0,15	0,09
V ZONA GOSPODARIE COMUNALA	5,30	3,28
VI ZONE CU DESTINATII SPECIALE SI DE ECHIPARE TERITORIALA din care ● cai de comunicatie rutiera ● cai ferate	4,50	2,78
VII ALTE ZONE (terenuri neconstruibile etc)	4,85	3,00
TOTAL TERITORIUL INTRAVILAN EXISTENT	161,75	100,00

DIRECTOR SEF PROIECT	ING DEAK TEH KOZMA	L	BENEFICIAR CONSILIUL JUDETEAN SALAJ	
S C PROCONSAL SA ZALAU	PLAN URBANISTIC GENERAL SATUL MESESENI DE JOS		PLANSA	2A
CALITATEA	NUMELE	SEMNTURA	SCARA	FAZA PUG
INTOCMIT DESENAT PR SPECIALIT VERIFICAT	TEH KOZMA PACURARI TEH KOZMA ARH MOCANU I	SCARA	1:5000	SITUATIA EXISTENTA
PRNR 3000/197				