


PUG PLAN URBANISTIC GENERAL

comuna MIRSID 3.11. REGLEMENTARI

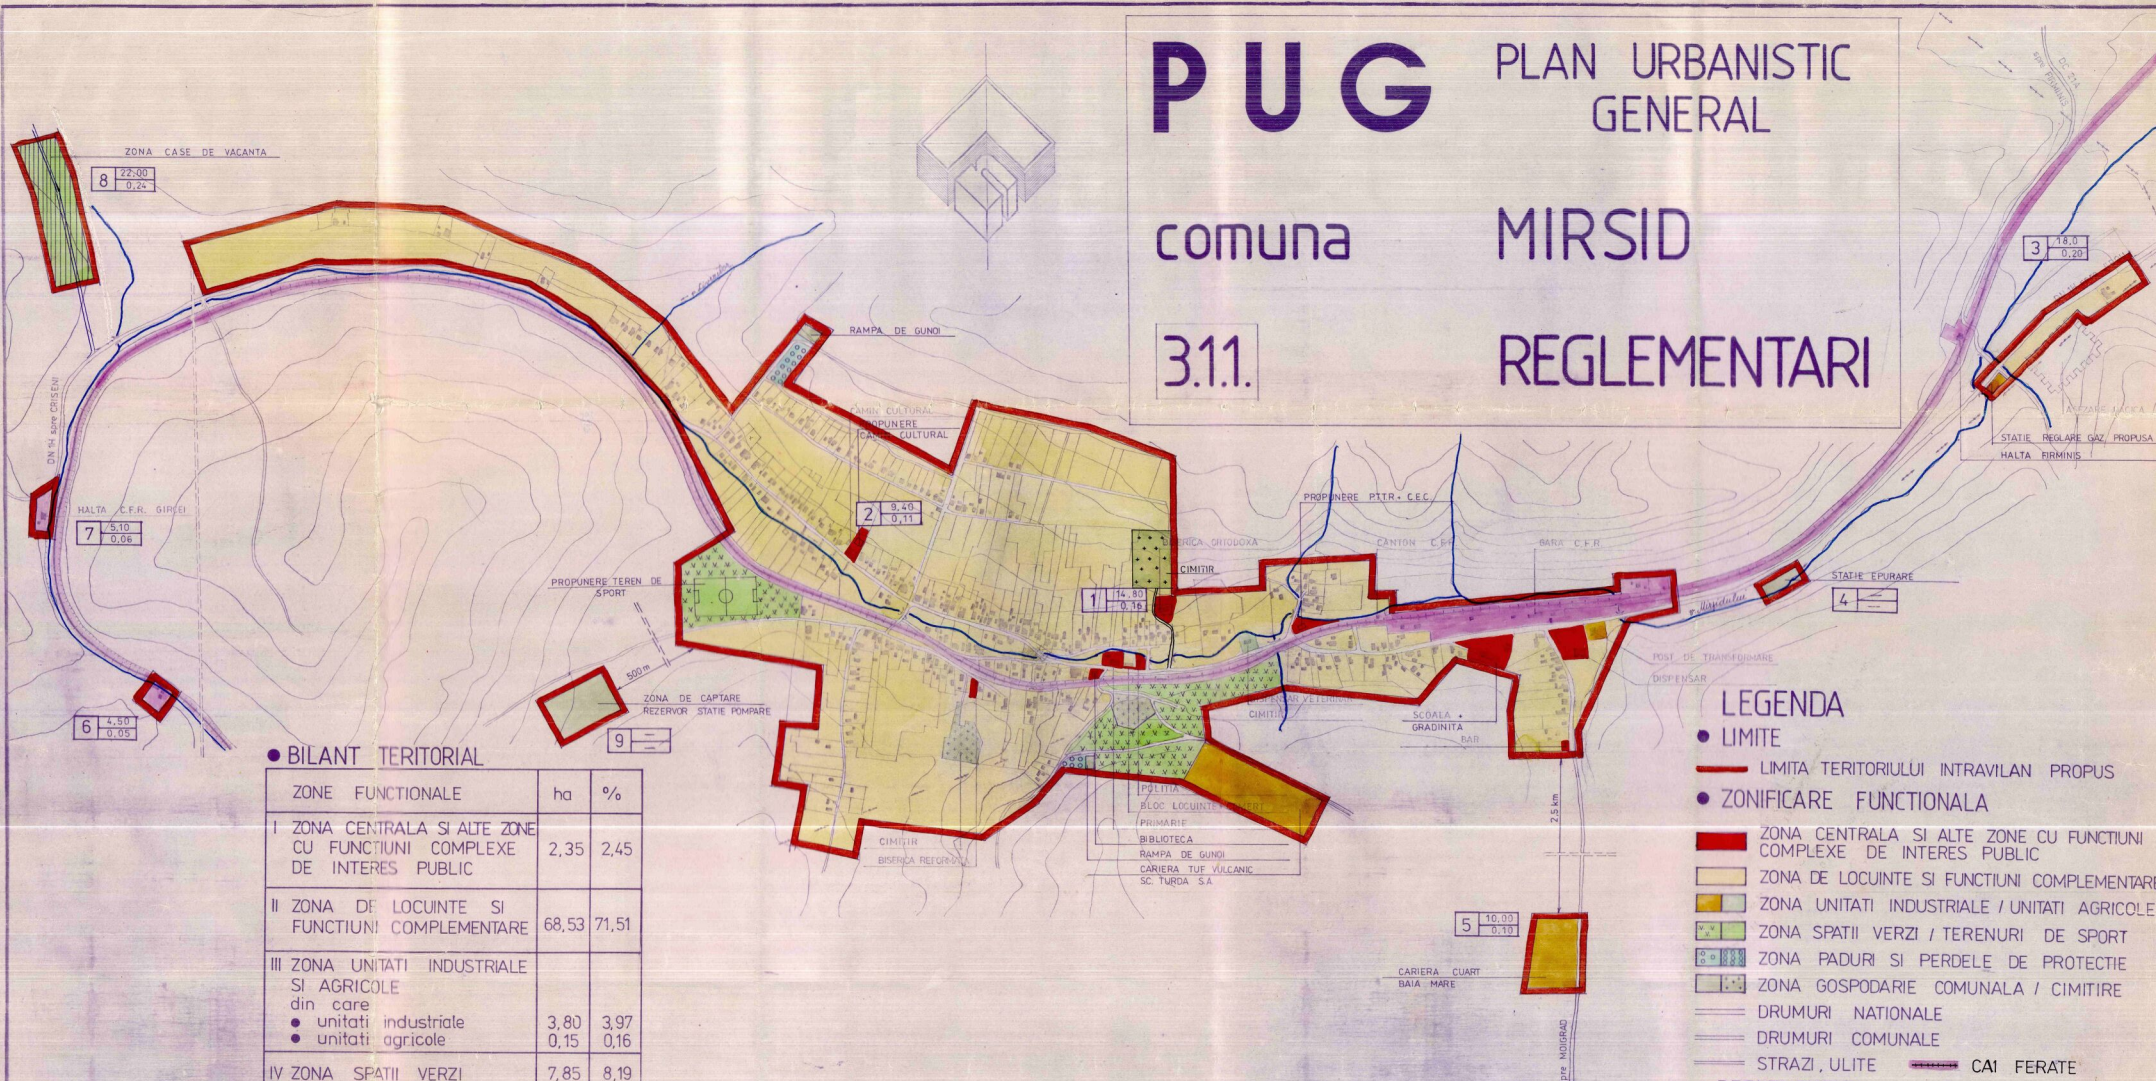

● BILANT TERITORIAL

ZONE FUNCTIONALE	ha	%
I ZONA CENTRALA SI ALTE ZONE CU FUNCTIUNI COMPLEXE DE INTERES PUBLIC	2,35	2,45
II ZONA DE LOCUINTE SI FUNCTIUNI COMPLEMENTARE	68,53	71,51
III ZONA UNITATI INDUSTRIALE SI AGRICOLE din care		
● unitati industriale	3,80	3,97
● unitati agricole	0,15	0,16
IV ZONA SPATII VERZI	7,85	8,19
V ZONA GOSPODARIE COMUNALA	3,00	3,13
VI ZONE CU DESTINATII SPECIALE SI DE ECHIPARE TERITORIALA din care		
● cai de comunicatie rutiera	6,95	7,25
● cai ferate	2,45	2,56
VII ALTE ZONE (terenuri neconstruibile, ape, etc)	0,75	0,78
TOTAL TERITORIUL INTRAVILAN PROPUIS	95,83	100,00

LEGENDA

- LIMITE
- LIMITA TERITORIULUI INTRAVILAN PROPUIS
- ZONIFICARE FUNCTIONALA
- ZONA CENTRALA SI ALTE ZONE CU FUNCTIUNI COMPLEXE DE INTERES PUBLIC
- ZONA DE LOCUINTE SI FUNCTIUNI COMPLEMENTARE
- ZONA UNITATI INDUSTRIALE / UNITATI AGRICOLE
- ZONA SPATII VERZI / TERENURI DE SPORT
- ZONA PADURI SI PERDELE DE PROTECTIE
- ZONA GOSPODARIE COMUNALA / CIMITIRE
- DRUMURI NATIONALE
- DRUMURI COMUNALE
- STRAZI, ULITE
- CAI FERATE
- REGLEMENTARI
- ZONA PROTEJATA CU VALOARE ISTORICA
- INTERDICTIE TEMPORARA DE CONSTRUCTIE (PANA LA INTOCMIREA UNUI P.U.D. SAU P.U.Z)

DIRECTOR	ING. HAIUDIC A.	DIRECTIA DE URBANISM, ASANAREA SI PROTECTIA MEDIULUI
SEF PROIECT	TEH. ROZMA S.	CONSILIUL JUDETEAN SAU J.
S.C. PROCONSAL SA ZALAU		
CALITATEA	NUMELE	SEMNALURA
INTOCMIT	TEH. ROZMA S.	TEH. VIRAG E.
DESENAT	TEH. VIRAG E.	TEH. VIRAG E.
PR. SPECIALTATE	TEH. ROZMA S.	TEH. VIRAG E.
VERIFICAT	TEH. VIRAG E.	TEH. VIRAG E.

PLAN URBANISTIC GENERAL SAUUL MIRSID
 Faza - PUG
 PR. NR. 2907/195
 REGLEMENTARI