


PUG PLAN URBANISTIC GENERAL

comuna MIRSID

4 OBIECTIVE DE UTILITATE DE PUBLICA

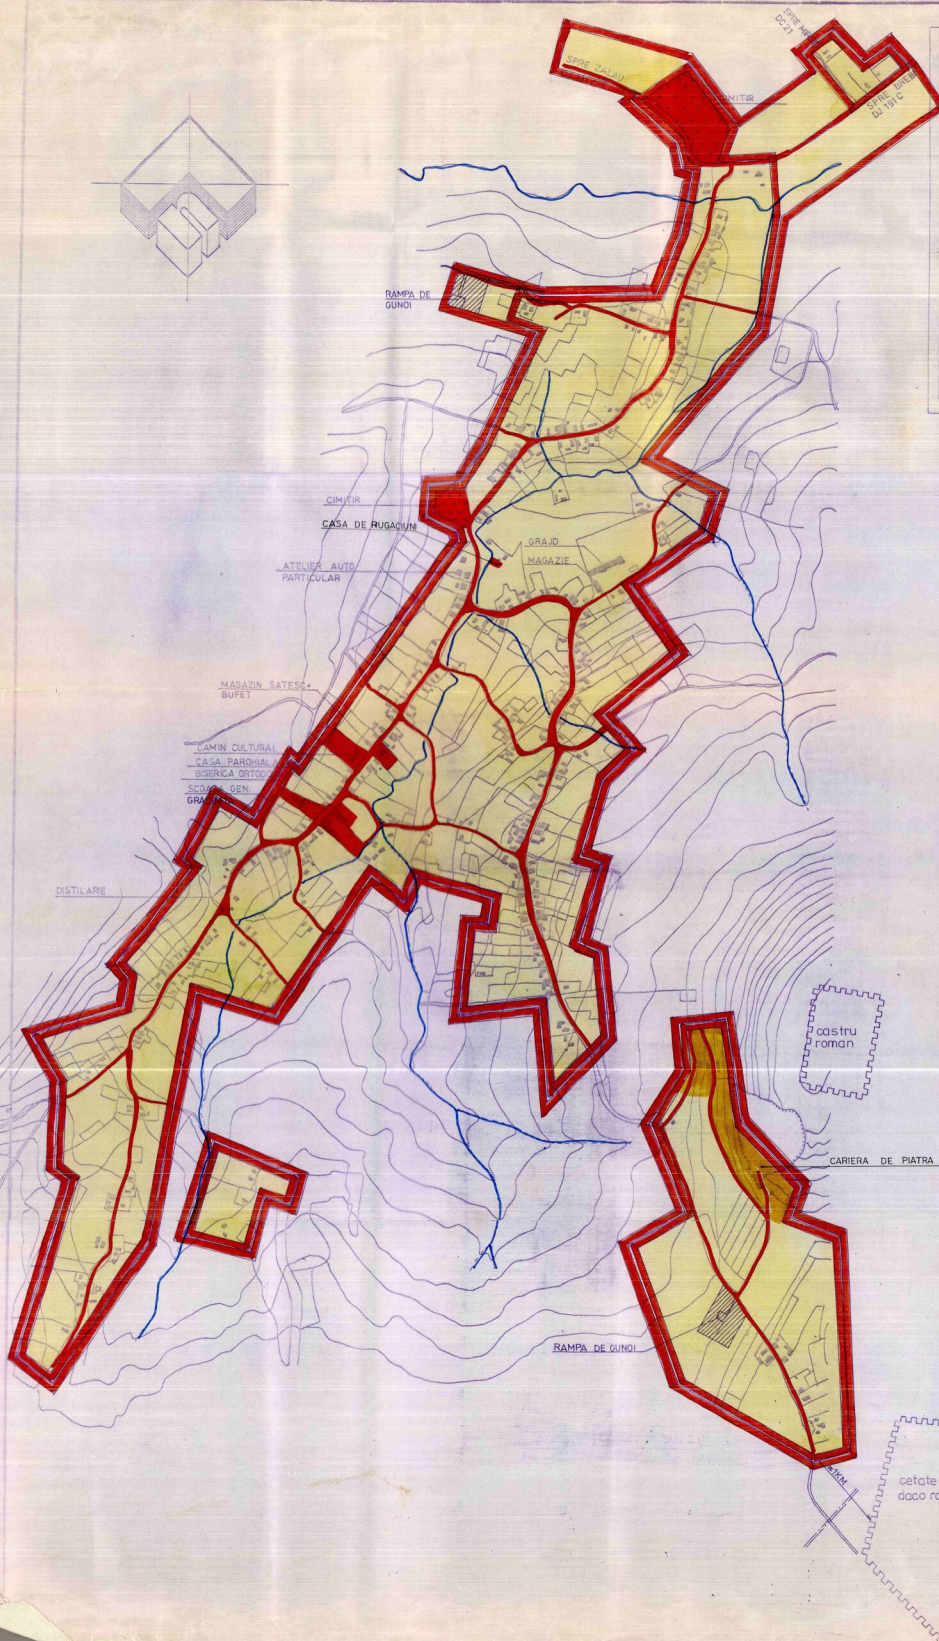

• LIMITE

- LIMITA TERITORIULUI INTRAVILAN EXISTENT
- LIMITA TERITORIULUI INTRAVILAN PROPUȘ

• TIPUL DE PROPRIETATE A TERENURILOR

- TERENURI APARTINAND DOMENIULUI PUBLIC DE INTERES NATIONAL SAU AL UNITATILOR ADMINISTRATIV TERITORIALE
- TERENURI APARTINAND DOMENIULUI PRIVAT AL STATULUI SAU AL UNITATILOR ADMINISTRATIV TERITORIALE
- TERENURI PROPRIETATE PRIVATA A PERSOANELOR FIZICE SAU JURIDICE

• CIRCULATIA TERENURILOR

- TERENURI CE SE INTENTIONEAZA A FI TRECUTE IN DOMENIUL PUBLIC
- TERENURI AFLATE IN DOMENIUL PUBLIC SAU PRIVAT DESTINATE CONCESIONARII
- TERENURI AFLATE IN DOMENIUL PRIVAT DESTINATE SCHIMBULUI
- TERENURI CE SE INTENTIONEAZA A FI TRECUTE IN DOMENIUL PRIVAT AL UNITATILOR ADMINISTRATIV TERITORIALE

• OBIECTIVE DE UTILITATE PUBLICA PROPUȘE

- ZONA PROTEJATA CU VALOARE ISTORICA

DIRECTOR		ING. HAIDUC A.	PROIECTANT		ING. KOZMA S.	SCALA		1:5000	FAZA		PUG	PR. NR. 2307 / 95	
SEF PROIECT		TEH. KOZMA S.	VERIFICATOR		TEH. VIRAG E.	PLAN URBANISTIC GENERAL		SATUL MIOGRAD		PLANSĂ		5C	
SC. PROCONSAL SA ZALAU												OBIECTIVE DE UTILITATE DE PUBLICA	