

PUG PLAN URBANISTIC GENERAL

COMUNA MIRSID


4

OBIECTIVE DE UTILITATE PUBLICA



LEGENDA

- LIMITE
 - LIMITA TERITORIULUI INTRAVILAN EXISTENT
 - LIMITA TERITORIULUI INTRAVILAN PROPUȘ
- TIPUL DE PROPRIETATE A TERENURILOR
 - TERENURI APARTINAND DOMENIULUI PUBLIC DE INTERES NATIONAL SAU AL UNITATILOR ADMINISTRATIV TERRITORIALE
 - TERENURI APARTINAND DOMENIULUI PRIVAT AL STATULUI SAU AL UNITATILOR ADMINISTRATIV TERRITORIALE
 - TERENURI PROPRIETATE PRIVATA A PERSOANELOR FIZICE SAU JURDICE
- CIRCULATIA TERENURILOR
 - ▨ TERENURI CE SE INTENTIONEAZA A FI TRECUTE IN DOMENIUL PUBLIC
 - ▨ TERENURI AFLATE IN DOMENIUL PUBLIC SAU PRIVAT DESTINATE CONCESIONARII
 - ▨ TERENURI AFLATE IN DOMENIUL PRIVAT DESTINATE SCHIMBULUI
 - ▨ TERENURI CE SE INTENTIONEAZA A FI TRECUTE IN DOMENIUL PRIVAT AL UNITATILOR ADMINISTRATIV TERRITORIALE

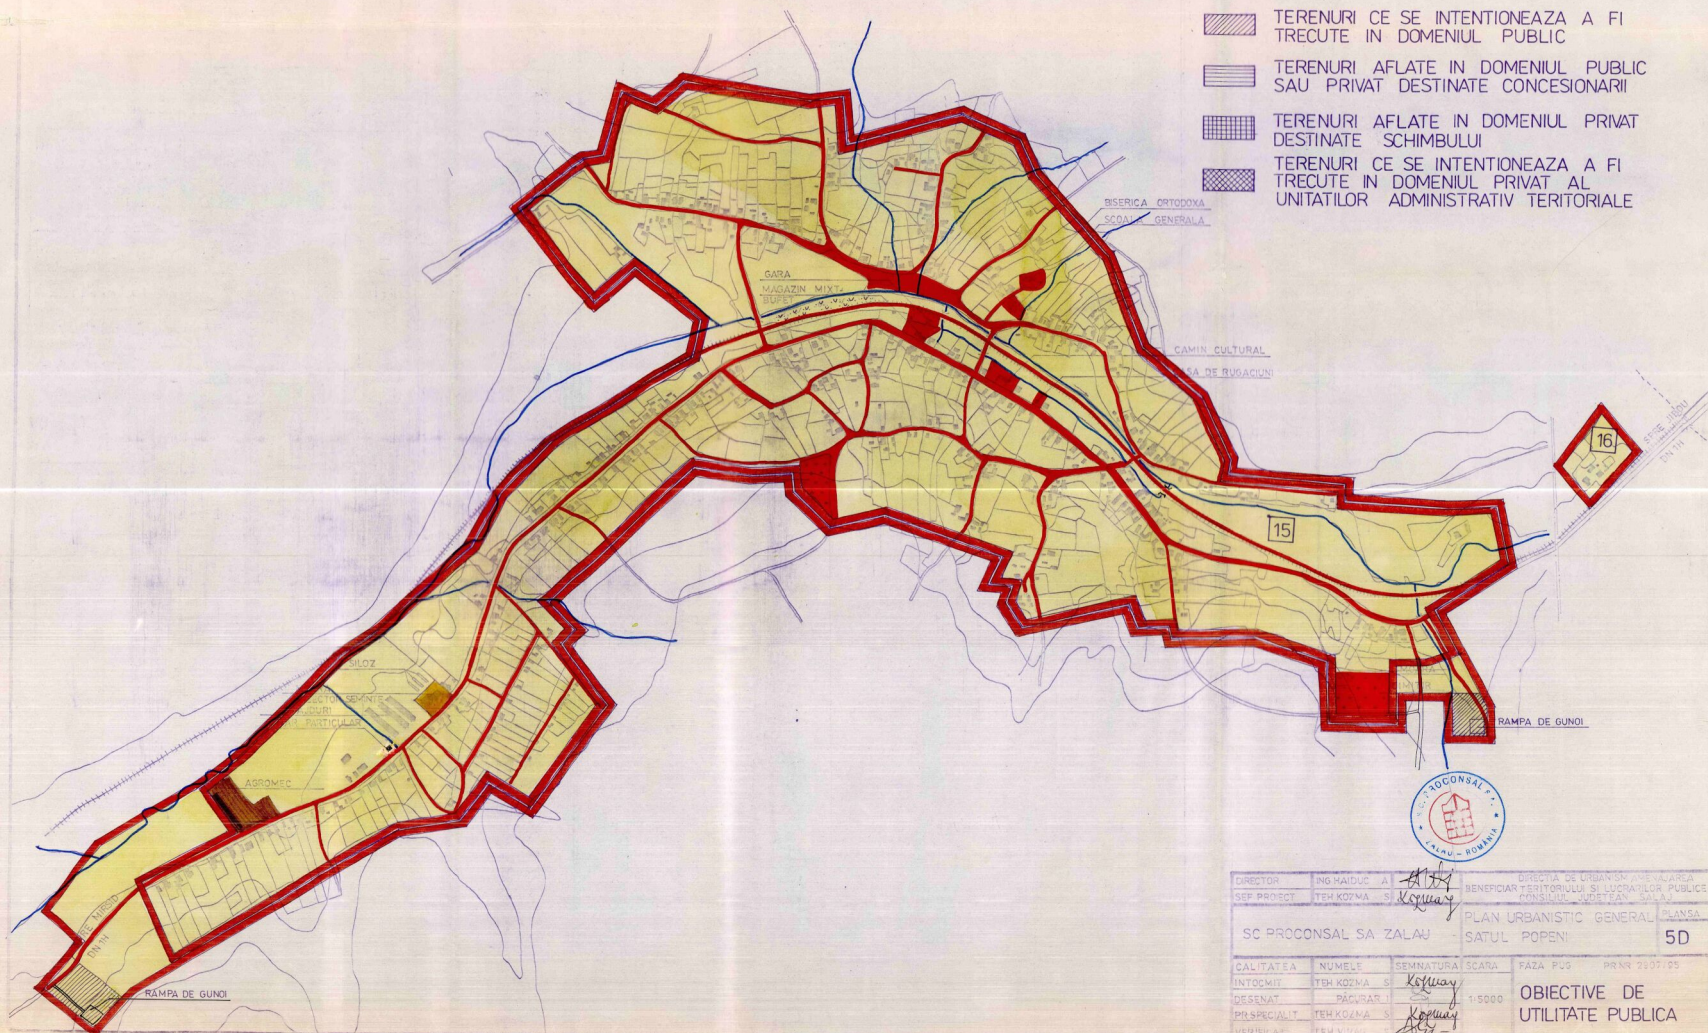

DIRECTOR	ING. MAIDUC AL	<i>[Signature]</i>	DIRECTIA DE URBANISM SI PLANIFICARE
SEF PROIECT	TEH. KOZMA S	<i>[Signature]</i>	BENEFICIAR TERITORIUL SI LUCRARILOR PUBLICE CONSILIU JUDETEAN ZALAU
SC PROCONSAL SA ZALAU			PLAN URBANISTIC GENERAL PLANSĂ SATUL POPENI 5D
CALITATEA	NUMELE	SEMNTURA	SCARA
INTOCMIT	TEH. KOZMA S	<i>[Signature]</i>	PAZA PUG PRIN 2807/05
DESEINAT	PACURAR		1:5000
PR. SPECIALIT.	TEH. KOZMA S	<i>[Signature]</i>	OBIECTIVE DE UTILITATE PUBLICA
VERIFICAT	TEH. VILAS	<i>[Signature]</i>	