


# PUG PLAN URBANISTIC GENERAL

comuna : NAPRADEA

localitatea : CHEUD

## REGLEMENTARI EDILITARE

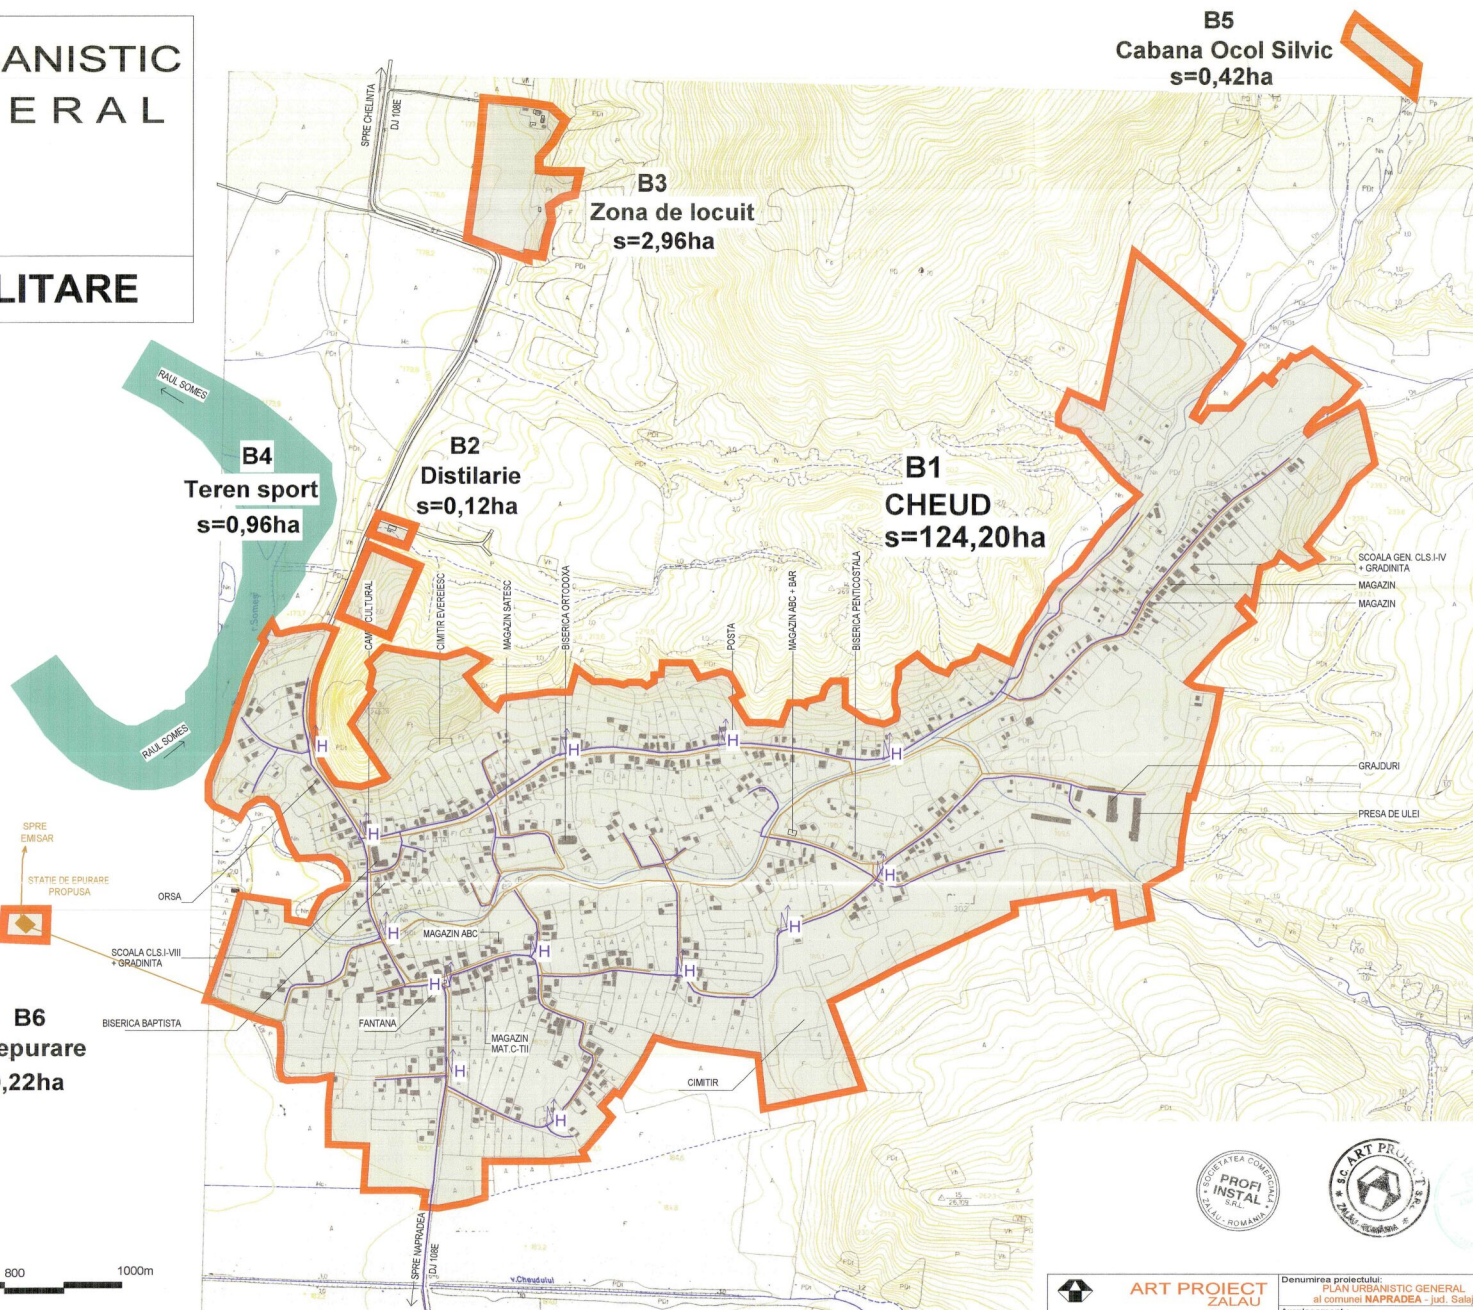

### LEGENDA

- HIDRANT INCENDIU - PROPUS
- CONDUCTA ALIMENTARE CU APA - PROPUSA
- CONDUCTA CANALIZARE MENAJERA - PROPUSA



 str. Parcului nr.4 tel./fax: 0260 662004-mobil: 0744 166517		Denumirea proiectului:		Nr. contract : 2003/01.11.2008 Nr. proiect : 201/200.11.2008 Faza de pr. : PUG
		PLAN URBANISTIC GENERAL al comunei NAPRADEA - jud. Salaj		
Beneficiar : Primaria comunei NAPRADEA		Amplasament : judetul Salaj, comuna NAPRADEA		Denumire obiect : PLAN URBANISTIC GENERAL Titlul planșei : REGLEMENTARI EDILITARE Sistem de apă și canalizare - localitatea CHEUD
Calitatea : Numele : Set proiect : art. Doina Nejur Proiectat : ing. Prodan Vasile Verificat : art. Mircea Nejur		Scara : 1/5000 Data : mai 2007		