


PUG PLAN URBANISTIC GENERAL
 comuna : **NAPRADEA**
 INCADRAREA IN TERITORIU



judetul Maramures

judetul Maramures

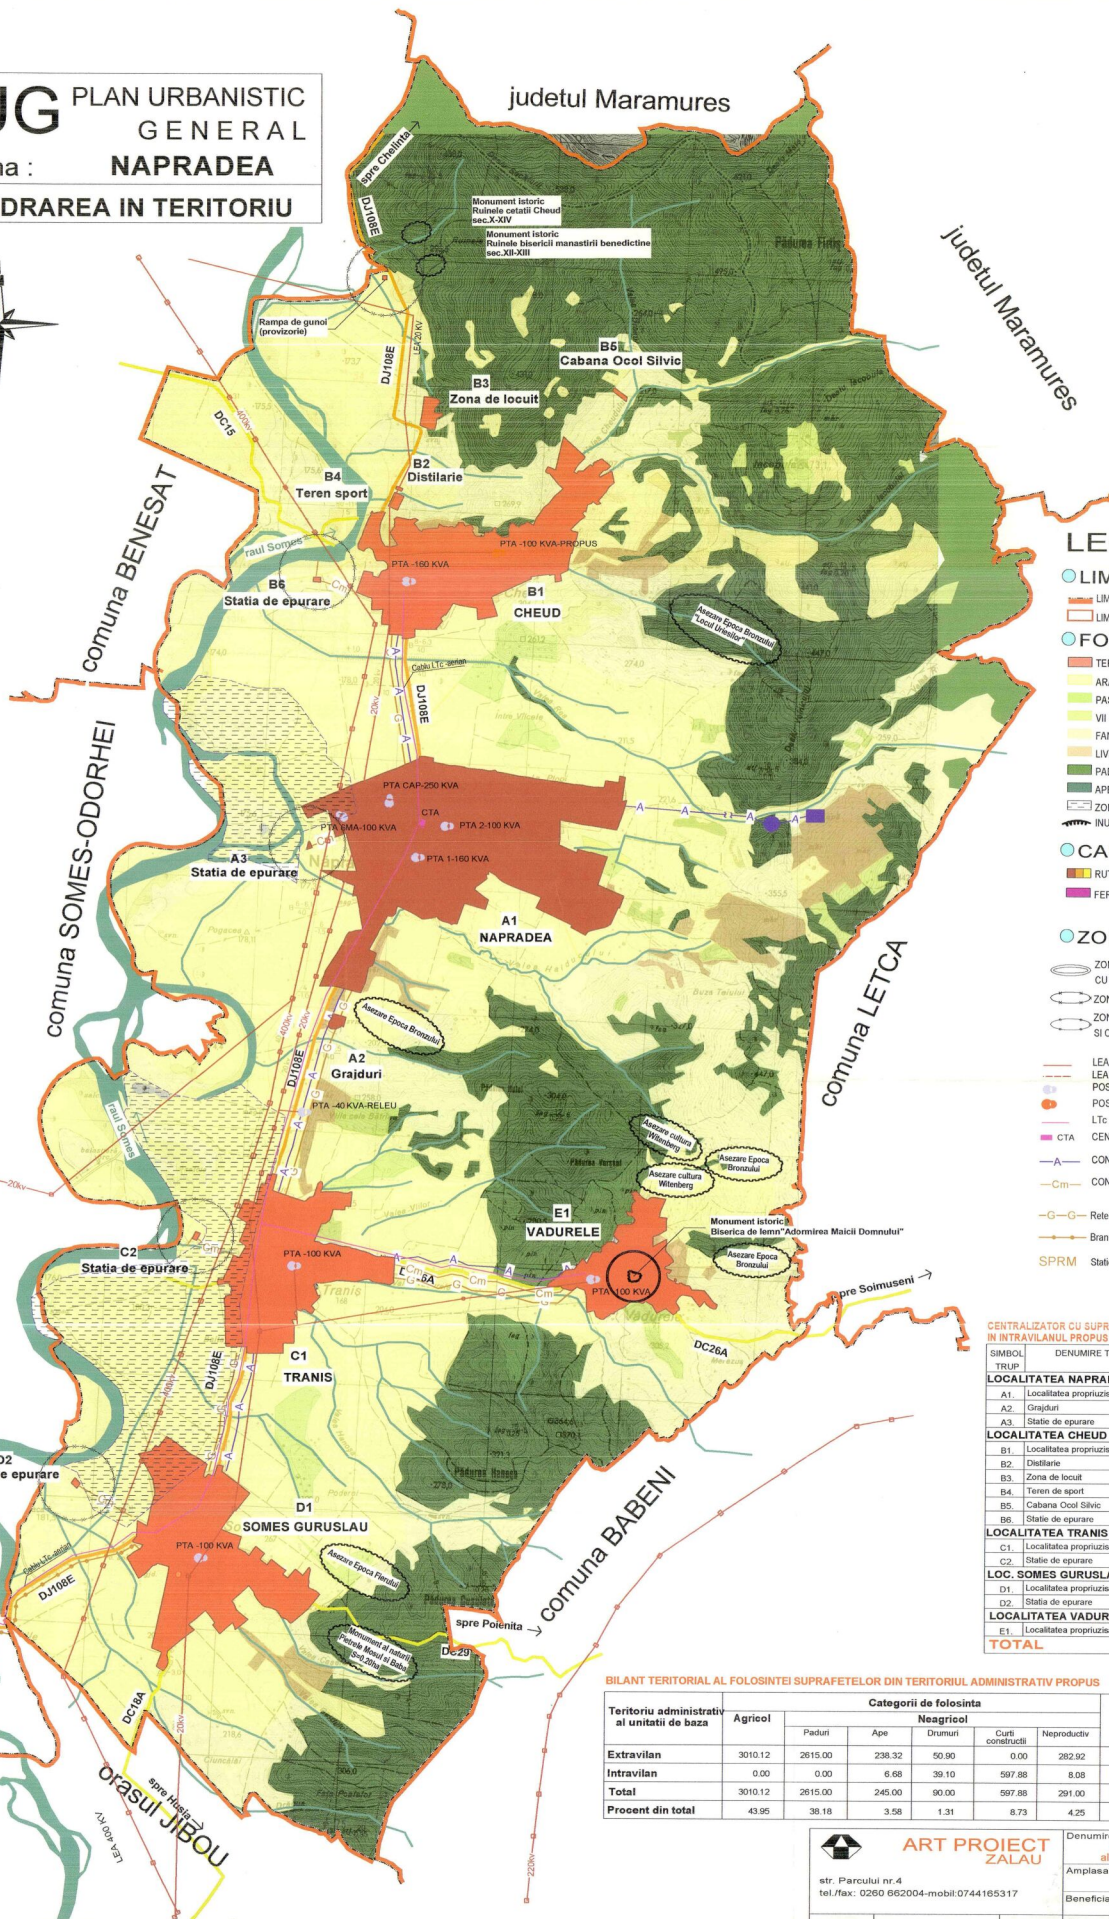

LEGENDA

- LIMITE
- LIMITA TERENULUI ADMINISTRATIV AL COMUNEI
- LIMITA INTRAVILANULUI LOCALITATILOR
- FOLOSINTA TERENURILOR
- TERENURI PT. CONSTRUCII SI AMENAJARI
- ARABIL
- PASUNI
- VII
- FANETE
- LIVEZI
- PADURI
- APE
- ZONE CU RISCURI NATURALE
- INUNDABILE - ALUNECARI
- CAI DE COMUNICATIE
- RUTIERA - DN / DJ / DC
- FERVIARA
- ZONE DE PROTECTIE
- ZONA DE PROTECTIE FATA DE OBIECTIVELE CU VALOARE DE PATRIMONIU
- ZONE PROTEJATE PE BAZA NORMATIVELOR SANITARE
- ZONE PROTEJATE FATA DE CONSTRUCII SI CULOARE TEHNICE
- LEA 20KV EXISTENTA
- LEA 20KV PROPUISA
- POST DE TRANSFORMARE EXISTENT
- POST DE TRANSFORMARE PROPUIS
- Ltc EXISTENTA
- CTA
- CENTRALA TELEFONICA AUTOMATA
- A
- CONDUCTA ALIMENTARE CU APA - PROPUISA
- CMI
- CONDUCTA CANALIZARE MENAJERA - PROPUISA
- G-G
- Rețele distributie gaze naturale
- Bransament gaze inalta presiune
- SPRM
- Statie de predate reglare masurare

CENTRALIZATOR CU SUPRAFETELE CUPRINSE IN INTRAVILANUL PROPUIS - comuna NAPRADEA

| SIMBOLUL TRUP | DENUMIRE TRUP | SUPRAFATA (ha) |
|------------------------------------|------------------------|----------------|
| LOCALITATEA NAPRADEA 247,96 | | |
| A1 | Localitatea propozitie | 225,02 |
| A2 | Grajduri | 1,19 |
| A3 | Statie de epurare | 0,16 |
| LOCALITATEA CHEUD 128,88 | | |
| B1 | Localitatea propozitie | 124,20 |
| B2 | Distilarie | 0,12 |
| B3 | Zona de locuit | 2,96 |
| B4 | Teren de sport | 0,96 |
| B5 | Cabana Ocol Silvic | 0,42 |
| B6 | Statie de epurare | 0,22 |
| LOCALITATEA TRANIS 100,70 | | |
| C1 | Localitatea propozitie | 100,46 |
| C2 | Statie de epurare | 0,24 |
| LOC. SOMES GURUSLAU 120,01 | | |
| D1 | Localitatea propozitie | 119,71 |
| D2 | Statie de epurare | 0,30 |
| LOCALITATEA VADURELE 62,84 | | |
| E1 | Localitatea propozitie | 52,84 |
| TOTAL | | 661,74 |

BILANT TERITORIAL AL FOSLOSINTEI SUPRAFETELOR DIN TERITORIUL ADMINISTRATIV PROPUIS

| Teritoriul administrativ al unitatii de baza | Categori de folosinta | | | | | | Total |
|--|-----------------------|----------------|---------------|--------------|-------------------|---------------|----------------|
| | Agricol | Neagricol | | | | | |
| | | Paduri | Ape | Drumuri | Cuarti construite | Neproductiv | |
| Extravilan | 3010,12 | 2615,00 | 238,32 | 50,90 | 0,00 | 282,92 | 6197,26 |
| Intravilan | 0,00 | 0,00 | 6,68 | 39,10 | 597,88 | 8,08 | 615,74 |
| Total | 3010,12 | 2615,00 | 245,00 | 90,00 | 597,88 | 291,00 | 6849,00 |
| Procent din total | 43,95 | 38,19 | 3,58 | 1,31 | 8,73 | 4,25 | 100,00 |



ART PROIECT ZALAU

str. Parcului nr. 4
 tel./fax: 0260 662004-mobil:0744165317

Calitatea: _____ Numele: _____ Semnatura: _____
 Sef proiect: arh. Mircea Nejur
 Proiectat: arh. Doina Nejur
 Verificat: arh. Mircea Nejur

Denumirea proiectului: **PLAN URBANISTIC GENERAL al comunei NAPRADEA - jud. Salaj**
 Amplasament: **judetul Salaj, comuna NAPRADEA**
 Beneficiar: **Primaria comunei NAPRADEA**
 Nr. contract: 3903/21.11.2006
 Nr. proiect: 29/120/11.2006
 Faza de pr.: **PUG**
 Denumire obiect: **PLAN URBANISTIC GENERAL**
 Titlul plansei: **INCADRAREA IN TERITORIUL ADMINISTRATIV**
 Numarul plansei: **U01**

