
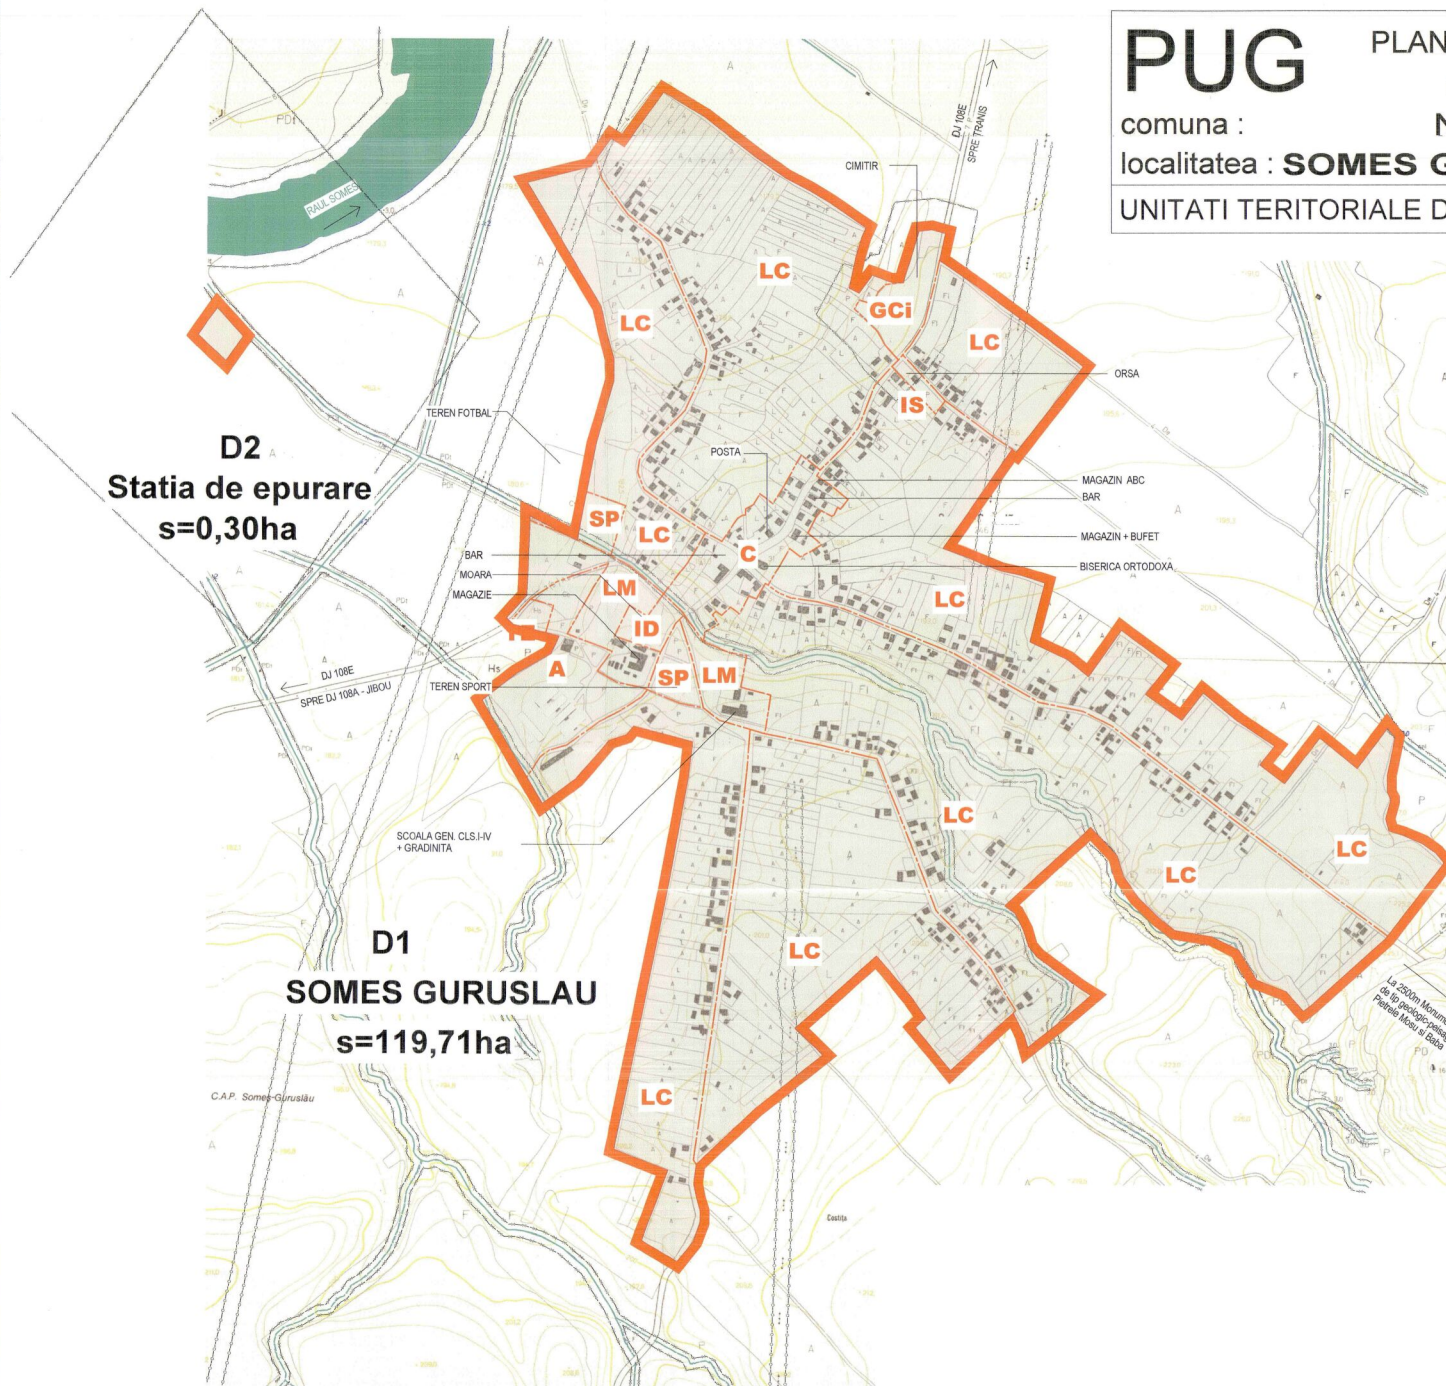


PUG PLAN URBANISTIC GENERAL

NAPRADEA

comuna :
localitatea : **SOMES GURUSLAU**

UNITATI TERRITORIALE DE REFERINTA

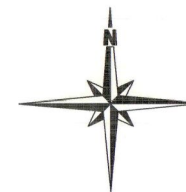

LEGENDA

- LIMITE
- LIMITA INTRAVILANULUI PROPUȘ
- INDICATIVELE ZONE DE IDENTIFICARE A UNITATILOR TERRITORIALE DE REFERINTA

- C** ZONA CENTRALA
- LM** ZONA DE LOCUIT MIXTA , CONTINAND INSTITUTII SERVICII SI ECHIPAMENTE PUBLICE ; SERVICII DE INTERES GENERAL ; ACTIVITATI MICI PRODUCTIVE NEPOLLUANTE
- LL** ZONA PENTRU LOCUINTE INDIVIDUALE REALIZATE (SAU PROPUȘE) PE BAZA UNOR PLANURI PRESTABILITE CA TRAMA STRADALA SI SAU LOTIZARE
- LC** ZONA PENTRU LOCUINTE INDIVIDUALE MICI (max. P+1) DISPUSE PE ALINIAMENT SAU RETRAȘE DE PE ALINIAMENT CU REGIM DE CONSTRUIRE DISCONTINUU
- IS** ZONA PENTRU INSTITUTII SI SERVICII
- ID** ZONA PENTRU UNITATI INDUSTRIALE SI DEPOZITARE
- A** ZONA PENTRU UNITATI AGRICOLE
- SP** ZONA PENTRU SPATII VERZI AMENAJATE, SPORT SI AGREMENT
- GCi** ZONA GOSPODARIE COMUNALA, CIMITIRE
- TE** ZONA CONSTRUCȚII AFERENTE LUCRARILOR TEHNICO-EDILITARE
- TR** ZONA CAI DE COMUNICATIE RUTIERA SI AMENAJARI AFERENTE
- ZONA CU INTERDICTIE TEMPORARA DE CONSTRUIRE PANA LA INTOCMIRE PUZ



		Denumirea proiectului: PLAN URBANISTIC GENERAL al comunei NAPRAĐEA - jud. Salaj		Nr. contract : 39312/11.2009	
str. Parcului nr.4 tel./fax : 0260 662004-mobil:0744165317		Amplasament : judetul Salaj, comuna NAPRAĐEA		Nr. proiect : 291/20.11.2009	
		Beneficiar : Primăria comunei NAPRAĐEA		Faza de pr. : PUG	
Calitatea	Numele	Semnatura	Scara :	Denumire obiect :	
Sef proiect	arh.Mircea Nejur		1/5000	PLAN URBANISTIC GENERAL	
Proiectat	arh.Doina Nejur			Titlul planșei : UNITATI TERRITORIALE DE REFERINTA localitatea SOMES GURUSLAU	
Verificat	arh.Mircea Nejur			Data : mai 2007	
				Numarul planșei : U20	