

**PUG** PLAN URBANISTIC  
GENERAL  
comuna : POIANA BLENCHII  
localitatea : POIANA BLENCHII  
UNITATI TERRITORIALE DE REFERINTA




A5  
Captare apa  
s=0,10ha

A6  
Captare apa  
s=0,10ha

A2  
Cabana  
s=0,69ha

A9  
Ferma animale  
s=0,72ha

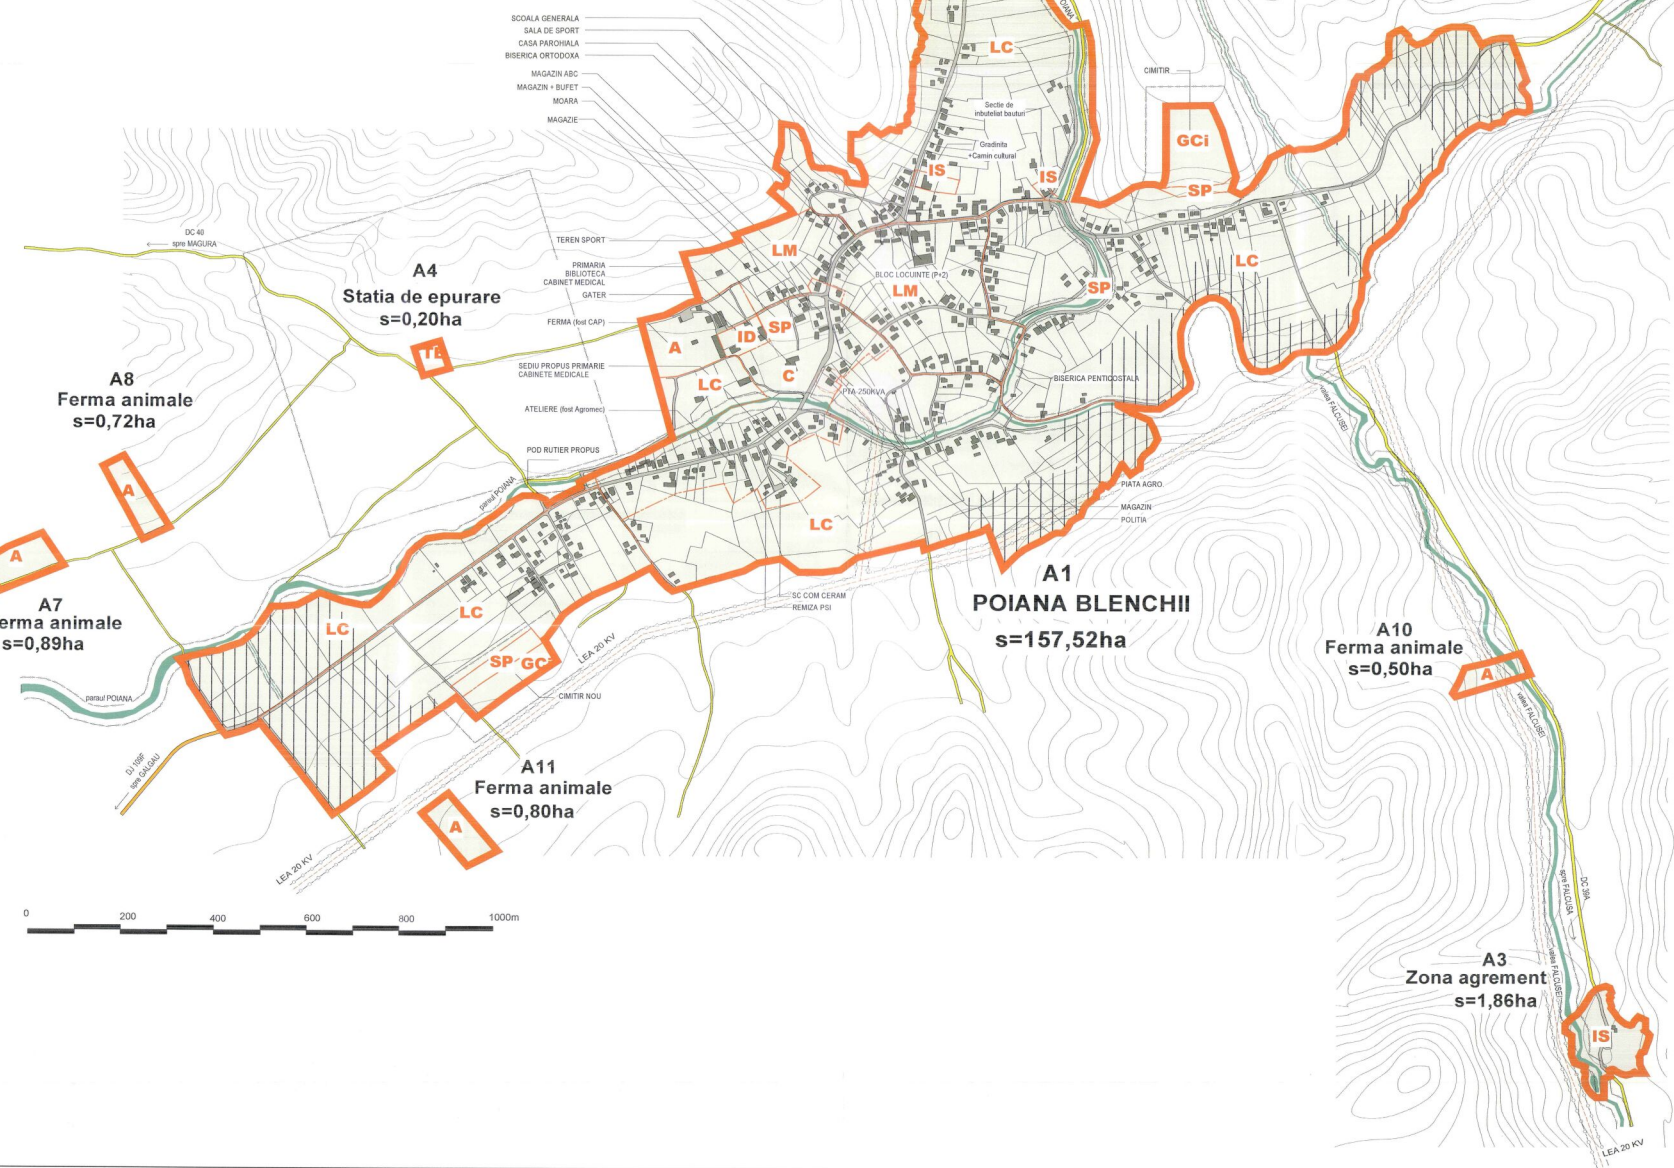

**LEGENDA**

- LIMITE
- LIMITA INTRAVILANULUI PROPUȘ
- INDICATIVELE ZONELE DE IDENTIFICARE A UNITATILOR TERRITORIALE DE REFERINTA
- C** ZONA CENTRALA
- LM** ZONA DE LOCUIȚ MIXTA, CONTINȚAND INSTITUTII SERVICII ȘI ECHIPAMENTE PUBLICE, SERVICII DE INTERES GENERAL, ACTIVITATI MICI PRODUCTIVE NEPOLUANTE
- LL** ZONA PENTRU LOCUINTE INDIVIDUALE REALIZATE ( SAU PROPUȘE ) PE BAZA UNOR PLANURI PRESTABILITE CA TRAMA STRADALA ȘI SAU LOTIZARE
- LC** ZONA PENTRU LOCUINTE INDIVIDUALE MICI (max P+1) DISPUSE PE ALINIAMENT SAU RETRASE DE PE ALINIAMENT CU REGIM DE CONSTRUIRE DISCONTINUU
- IS** ZONA PENTRU INSTITUTII ȘI SERVICII
- ID** ZONA PENTRU UNITATI INDUSTRIALE ȘI DEPOZITARE
- A** ZONA PENTRU UNITATI AGRICOLE
- SP** ZONA PENTRU SPATII VERZI AMENAJATE,SPORT ȘI AGREMENT
- GCO** ZONA GOSPODARIE COMUNALA,RAMPA DE GUNOI
- GCi** ZONA GOSPODARIE COMUNALA,CIMITIRE
- TE** ZONA CONSTRUCȚII AFERENTE LUCRARILOR TEHNICO-EDILITARE
- ▨ ZONA CU INTERDICTIE TEMPORARA DE CONSTRUIRE PANA LA INTOCMIRE PUZ



		Denumirea proiectului: <b>PLAN URBANISTIC GENERAL</b> al comunei Poiana Blenchii - JUȘ SALAJ Amplasament : Județul Salaj, comuna Poiana Blenchii		Nr. contract : nr. 10/2008 Nr. proiect : nr. 10/2008 Faza de p.r. : <b>PUG</b>
Beneficiar: Primaria comunei Poiana Blenchii		Scara: 1/5000 Data: 2007		Denumirea planului: <b>PLAN URBANISTIC GENERAL</b> Titlul planului: UNITATI TERRITORIALE DE REFERINTA localitatea POIANA BLENCHII
Calligrafia: Șef proiect: Proiectat: Verificat:	Numele: arh. Mircea Nejur arh. Diana Nejur arh. Mircea Nejur	Semnatura: 	Data: 2007	Numarul planului: <b>U14</b>