
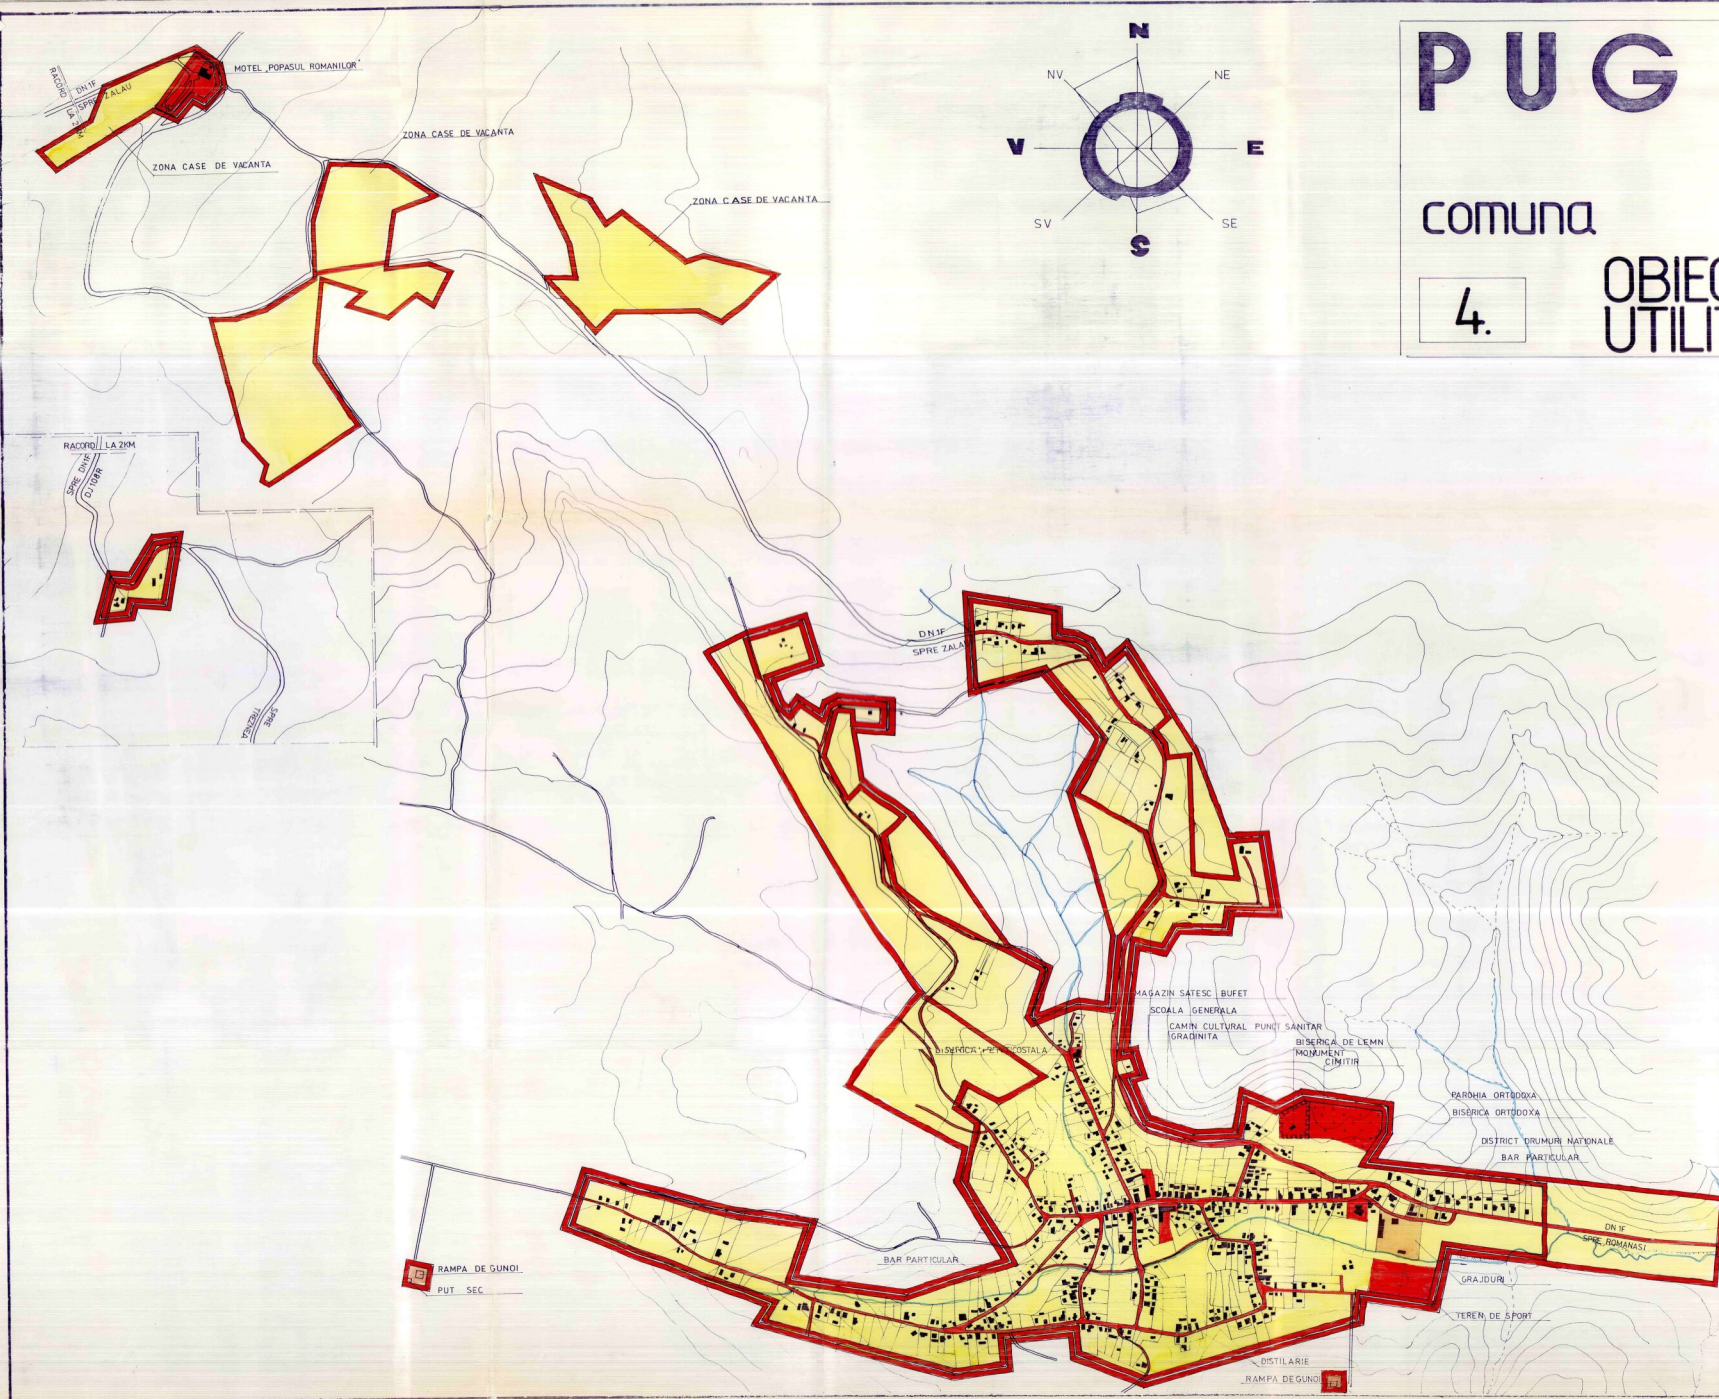


# PUG PLAN URBANISTIC GENERAL

COMUNA ROMANASI

## 4. OBIECTIVE DE UTILITATE PUBLICA

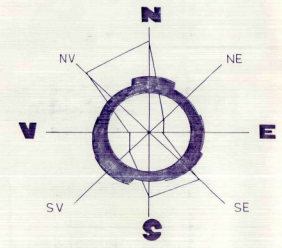

### LEGENDA

- LIMITE
  - LIMITA TERITORIULUI INTRAVILAN EXISTENT
  - LIMITA TERITORIULUI INTRAVILAN PROPUȘ
- TIPUL DE PROPRIETATE A TERENURILOR
  - TERENURI APARTINAND DOMENIULUI PUBLIC DE INTERES NAȚIONAL SAU AL UNITATILOR ADMINISTRATIV TERITORIALE
  - TERENURI APARTINAND DOMENIULUI PRIVAT AL STATULUI SAU AL UNITATILOR ADMINISTRATIV TERITORIALE
  - TERENURI PROPRIETATE PRIVATA A PERSOANELOR FIZICE SAU JURIDICE
- CIRCULATIA TERENURILOR
  - ▨ TERENURI CE SE INTENTIONEAZA A FI TRECUTE IN DOMENIUL PUBLIC
  - ▨ TERENURI AFLATE IN DOMENIUL PUBLIC SAU PRIVAT DESTINATE CONCESIONARI
  - ▨ TERENURI AFLATE IN DOMENIUL PRIVAT DESTINATE SCHIMBULUI
  - ▨ TERENURI CE SE INTENTIONEAZA A FI TRECUTE IN DOMENIUL PRIVAT AL UNITATILOR ADMINISTRATIV TERITORIALE
- OBIECTIVE DE UTILITATE PUBLICA PROPUȘE
  - ZONA PROTEJATA CU VALOARE ISTORICA

DIRECTOR	ING. DEAR. I.	BENEFICIAR CONSILIUL JUDEȚEAN SALAJ	
SEF. PROIECT	TEH. KOZMA S.	PLAN URBANISTIC GENERAL / PLANSĂ	
SC. PROCONSAL SA ZALAU		SATUL CIUMARNA	5C
CALITATEA	NUMELE	SEMNAȚURA	SCARA
INTOCMIT	TEH. KOZMA S.	1:5000	FAZA PU.
DESENAT	PAURARI	PR. NR. 3034/98	
PR. SPECIALIT.	TEH. KOZMA S.	OBIECTIVE DE UTILITATE PUBLICA	
VERIFICAT	ARI. MOCANU		