


PUG PLAN URBANISTIC GENERAL

comuna : SIG
localitatea : MAL

REGLEMENTARI URBANISTICE

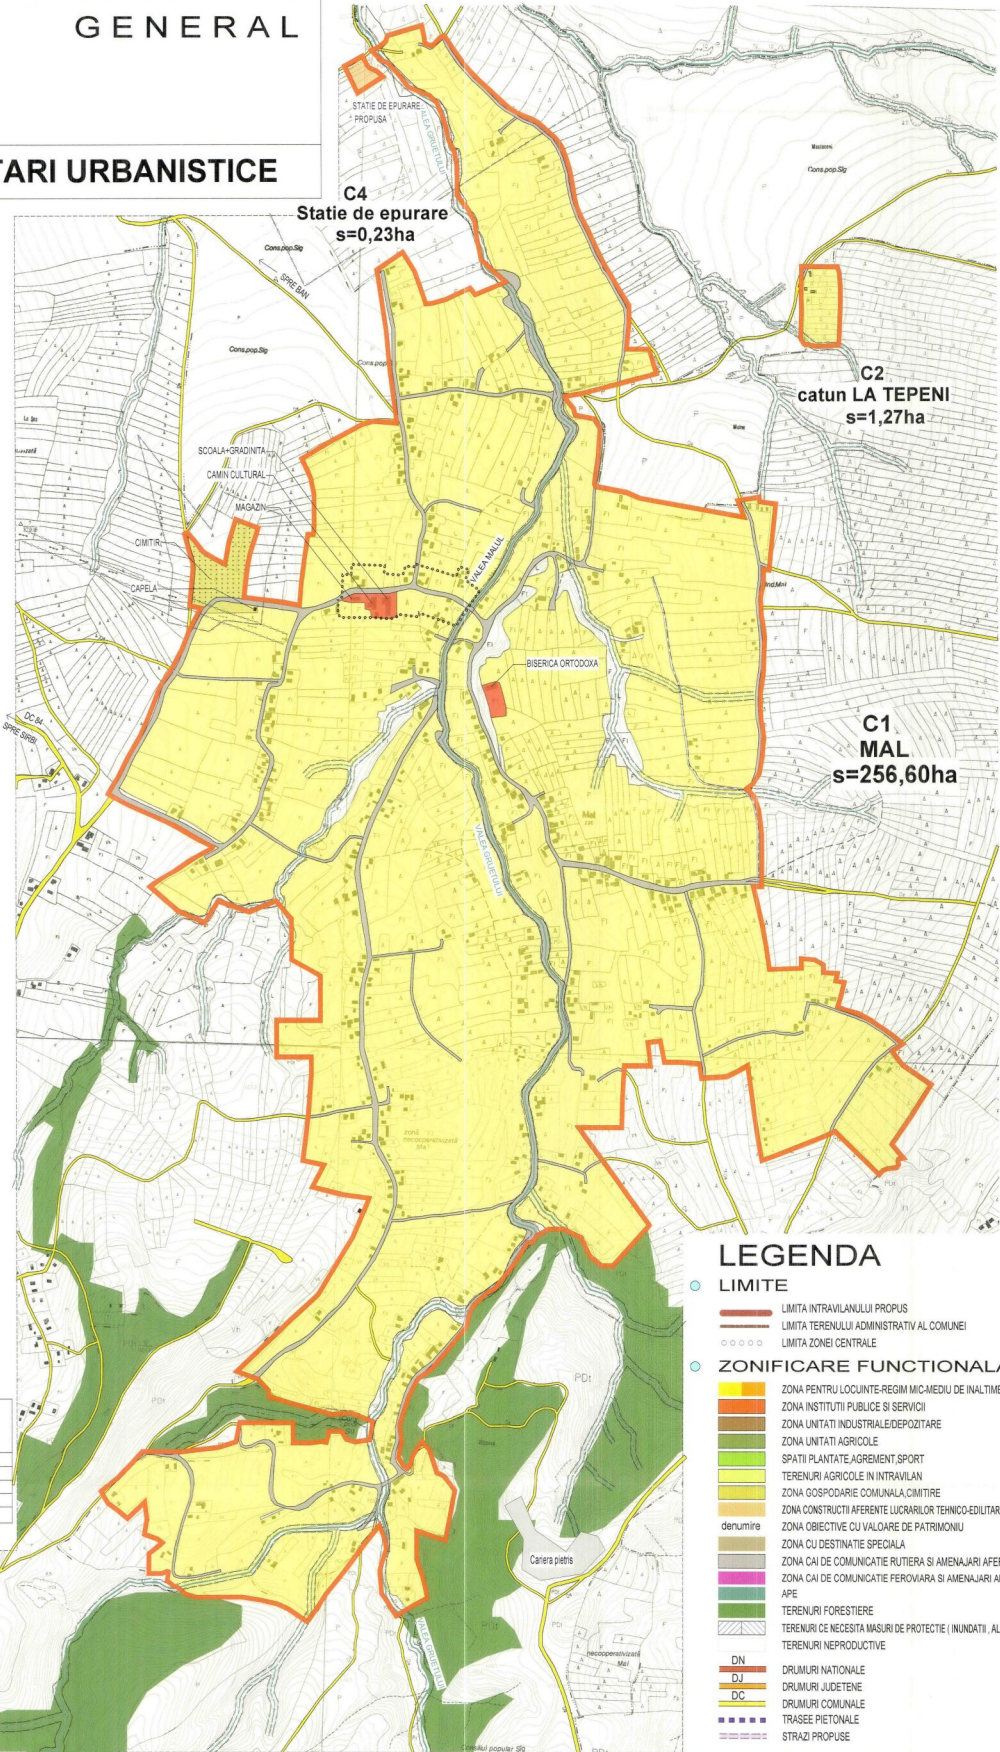

LOCALITATEA MAL
BILANT AL TERITORIULUI INTRAVILAN PROPUȘ PE TRUPURI

SIMBOL TRUP	DENUMIRE TRUP	SUPRAFATA (ha)
C1	Localitatea propriu-zisa	256.60
C2	Zona de locuit catun "La Tepeni"	1.27
C3	Zona de locuit "Mal 2"	9.57
C4	Statie de epurare	0.23
TOTAL		267.67

LOCALITATEA MAL
BILANT TERITORIAL PE CATEGORII DE FOLOSINTA PENTRU TERENURILE DIN INTRAVILAN

ZONE FUNCTIONALE	EXISTENT		PROPUȘ	
	SUPRAFATA (ha)	PROCENT % din total intravilan	SUPRAFATA (ha)	PROCENT % din total intravilan
LOCURILE SI FUNCTIONI COMPLEMENTARE	196.00	90.45	242.07	90.44
UNITATI INDUSTRIALE SI DEPOZITE	1.69	0.73	-	-
UNITATI AGRO-ZOOTECHE	-	-	-	-
INSTITUTI SI SERVICII DE INTERES PUBLIC	-	-	0.73	0.27
CAI DE COMUNICATIE SI TRANSPORT				
RUTIER din care:	16.15	7.45	15.06	5.63
Drumuri judetene	-	-	-	-
Drumuri comunale	-	-	7.82	-
Strazi	16.15	-	7.24	-
SPATII VERZI, SPORT, AGREMENT PROTECTE	0.85	0.30	-	-
CONSTRUCTII TEHNICO-EDILITARE	-	-	0.23	0.08
GOSPODARIE COMUNALA, CIMITIRE	4.81	2.07	1.61	0.60
DESTINATIE SPECIALA	-	-	-	-
TERENURI LIBERE	-	-	5.14	1.93
APE	2.05	0.95	2.83	1.05
PADURI	-	-	-	-
TERENURI NEPRODUCTIVE	-	-	-	-
TOTAL INTRAVILAN	216.70	100.00	267.67	100.00

LEGENDA

- LIMITE**
 - LIMITA INTRAVILANULUI PROPUȘ
 - LIMITA TERENULUI ADMINISTRATIV AL COMUNEI
 - LIMITA ZONEI CENTRALE
- ZONIFICARE FUNCTIONALA**
 - ZONA PENTRU LOCUINTE-REGIM MIC-MEDIU DE INALTIME
 - ZONA INSTITUTI PUBLICE SI SERVICII
 - ZONA UNITATI INDUSTRIALE/DEPOZITARE
 - ZONA UNITATI AGRICOLE
 - SPATII PLANTATE/AGREMENT/SPORT
 - TERENURI AGRICOLE IN INTRAVILAN
 - ZONA GOSPODARIE COMUNALA/CIMITIRE
 - ZONA CONSTRUCTII AFERENTE LUCRARILOR TEHNICO-EDILITARE
 - ZONA OBIECTIVE CU VALOARE DE PATRIMONIU
 - ZONA CU DESTINATIE SPECIALA
 - ZONA CAI DE COMUNICATIE RUTIERA SI AMENAJARI AFERENTE
 - ZONA CAI DE COMUNICATIE FEROVIAARA SI AMENAJARI AFERENTE
 - APE
 - TERENURI FORESTIERE
 - TERENURI CE NECESITA MASURI DE PROTECTIE (NUNDATI, ALUNECARI)
 - TERENURI NEPRODUCTIVE
- DN** DRUMURI NATIONALE
- DJ** DRUMURI JUDETENE
- DC** DRUMURI COMUNALE
- TRASEE PIETONALE
- STRAZI PROPUȘ

REGLEMENTARI

- ZONE NECESAR A FI PROTEJATE :**
- ZONA DE PROTECTIE FATA DE OBIECTIVELE CU VALOARE DE PATRIMONIU
 - ZONE PROTEJATE PE BAZA NORMELOR SANITARE
 - ZONE PROTEJATE FATA DE CONSTRUCTII SI CULOARE TEHNICE
 - ZONE PROTEJATE CU VALOARE ISTORICA
 - INTERDICTIE DEFINITIVA DE CONSTRUIRE
 - INTERDICTIE TEMPORARA DE CONSTRUIRE PANA LA INTOCMIRE PUI
 - PUNCT DE COORDONARE-SELVATORA A DESEULOR

