


PUG PLAN URBANISTIC GENERAL

comuna : **SIG**
localitatea : **SIRBI**

SITUATIA EXISTENTA

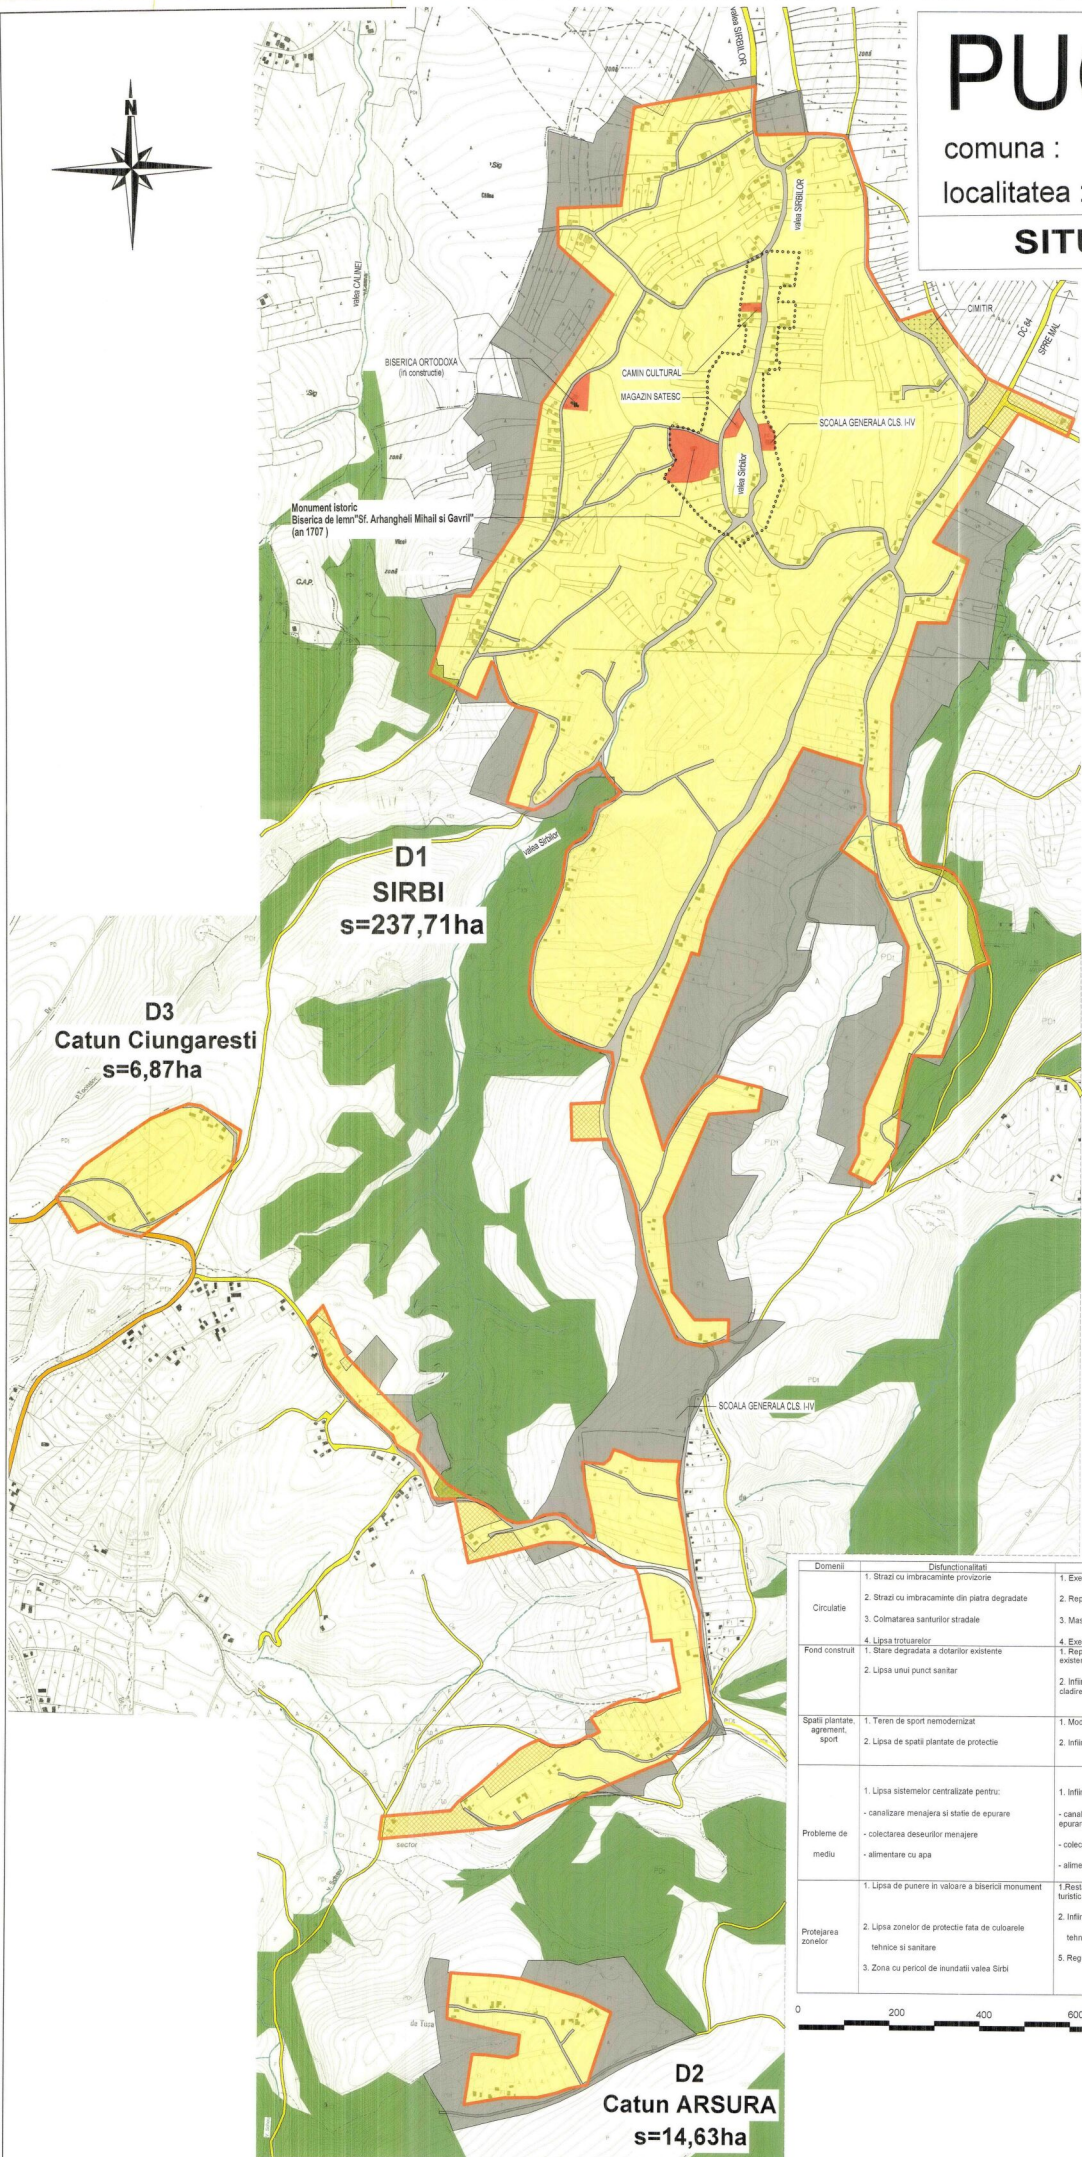

LEGENDA

- LIMITE**
 - LIMITA INTRAVILANULUI EXISTENT
 - LIMITA TERENULUI ADMINISTRATIV AL COMUNEI
 - ○ ○ ○ ○ LIMITA ZONEI CENTRALE
- ZONIFICARE**
 - ZONA PENTRU LOCUINTE-REGIM MIC-MEDIU DE INALTIME
 - ZONA INSTITUTII PUBLICE SI SERVICII
 - ZONA UNITATI INDUSTRIALE/DEPOZITARE
 - ZONA UNITATI AGRICOLE
 - SPATII PLANTATE AGREMENT.SPORT
 - TERENURI AGRICOLE IN INTRAVILAN
 - ZONA GOSPODARIE COMUNALA.CIMITIRE
 - ZONA CONSTRUCTII AFERENTE LUCRARILOR TEHNICO-EDILITARE
 - denumire ZONA OBIECTIVE CU VALOARE DE PATRIMONIUM
 - ZONA CU DESTINATIE SPECIALA
 - ZONA CAI DE COMUNICATIE RUTIERA SI AMENAJARI AFERENTE
 - ZONA CAI DE COMUNICATIE FEROVARA SI AMENAJARI AFERENTE
 - APE
 - TERENURI FORESTIERE
 - TERENURI CE NECESITA MASURI DE PROTECTIE (INUNDATII , ALUNECARI)
 - SUPRAFETE SOLICITATE PENTRU INTRODUCERE IN INTRAVILAN
 - SUPRAFETE SOLICITATE PENTRU SCOTERE DIN INTRAVILAN
- DISFUNCIONALITATI , PRIORITATI**
 - ▲ SURSE DE POLUARE CE DEPASESC LIMITELE ADMISE
 - INTERSECTII CE NECESITA AMENAJARI
 - ZONE NECESAR A FI PROTEJATE :
 - ZONA DE PROTECTIE FATA DE OBIECTIVELE CU VALOARE DE PATRIMONIUM
 - ZONE PROTEJATE PE BAZA NORMELOR SANITARE
 - ZONE PROTEJATE FATA DE CONSTRUCTII SI CULOARE TEHNICE
 - ZONE PROTEJATE CU VALOARE ISTORICA
- DRUMURI**
 - DN DRUMURI NATIONALE
 - DJ DRUMURI JUDETENE
 - DC DRUMURI COMUNALE
- STRAZI IN INTRAVILAN**
 - STRAZI CU IMBRACAMINTE DEFINITIVA
 - STRAZI CU IMBRACAMINTE PROVIZORIE - PAMANT
 - TRASEE PIETONALE

BILANT TERITORIAL PE CATEGORII DE FOLOSINTA PENTRU TERENURILE DIN INTRAVILAN

ZONE FUNCTIONALE	EXISTENT SUPRAFATA (ha)	PROCENT % din total intravilan
LOCUINTE SI FUNCTII COMPLEMENTARE	167.70	90.43
UNITATI INDUSTRIALE SI DEPOZITE	-	-
UNITATI AGRO-ZOOTEHNICE	-	-
INSTITUTII SI SERVICII DE INTERES PUBLIC	1.05	0.57
CAI DE COMUNICATIE SI TRANSPORT-din care :		
RUTIER	13.90	7.50
FEROVAR	-	-
SPATII VERZI.SPORT.AGREMENT.PROTECTIE	-	-
CONSTRUCTII TEHNICO-EDILITARE	-	-
GOSPODARIE COMUNALA.CIMITIRE	1.10	0.59
DESTINATIE SPECIALA	-	-
TERENURI LIBERE	-	-
APE	1.40	0.75
PADURI	-	-
TERENURI NEPRODUCTIVE	-	-
TOTAL INTRAVILAN	185.45	100.0

■ SUPRAFETE SOLICITATE PENTRU INTRODUCERE IN INTRAVILAN
 ■ SUPRAFETE SOLICITATE PENTRU SCOTERE DIN INTRAVILAN
TOTAL EXTINDERE INTRAVILAN = 73.76 ha

Domenii	Disfunctionalitati	Prioritati
Circulatie	1. Strazi cu imbracaminte provizorie	1. Executarea de imbracaminti definitive
	2. Strazi cu imbracaminte din plata degradate	2. Repararea portiunilor degradate
	3. Colmatarea santurilor stradale	3. Masuri pentru intretinerea santurilor
Fond construit	4. Lipsa trotuarelor	4. Executarea trotuarelor
	1. Stare degradata a dotarilor existente	1. Reparatia capitale a dotarilor existente
Spatii plantate agrement, sport	2. Lipsa unui punct sanitar	2. Infintarea sau amenajarea acestuia in cladire existenta
	1. Teren de sport nemodernizat	1. Modernizarea teren de sport
Probleme de mediu	2. Lipsa de spatii plantate de protectie	2. Infintarea de plantatii de protectie
	1. Lipsa sistemelor centralizate pentru:	1. Infintarea sistemelor centralizate pt:
	- canalizare menajera si statie de epurare	- canalizare menajera si statie de epurare
Protectia zonelor	- colectarea deseurilor menajere	- colectarea deseurilor menajere
	- alimentare cu apa	- alimentare cu apa
	1. Lipsa de punere in valoare a bisericilor monument	1. Restaurarea si inscrierea in circuitul turistic si monumentului istoric
	2. Lipsa zonelor de protectie fata de culoarele tehnice si sanitare	2. Infintarea zonelor de protectie tehnice si sanitare
	3. Zona cu pericol de inundatii valea Sirbi	5. Regularizarea valii Ban

LOCALITATEA SIRBI
BILANT AL TERITORIULUI INTRAVILAN PROPUIS PE TRUPURI

SYMBOL TRUP	DENUMIRE TRUP	SUPRAFATA (ha)
D1	Localitatea propusa	237.71
D2	Catun Arsura	14.63
D3	Catun Ciungaresti	6.87
	TOTAL	259.21



ART PROJECT ZALAU
 Denumirea proiectului: PLAN URBANISTIC GENERAL al comunei SIG - Jud. Salaj
 Nr. proiect: 444/16.11.2008
 Amplasament: judetul Salaj, comuna SIG
 Beneficiar: Primaria comunei SIG
 Data: 16.11.2008

Calitatea: Numara: Semnatura: Scara: Denumire plan: PLAN URBANISTIC GENERAL
 Sef proiect: arh. Mihaela Neajor 1:5000
 Proiectant: arh. Cristina Neajor
 Verificat: arh. Mihaela Neajor
 Titlu planșă: SITUATIA EXISTENTA SI PRIORITATI LOCALITATEA SIRBI
 Numarul planșei: U05