


PUG

PLAN URBANISTIC
GENERAL
SIG
SIRBI

comuna :

localitatea :

UNITATI TERRITORIALE DE REFERINTA

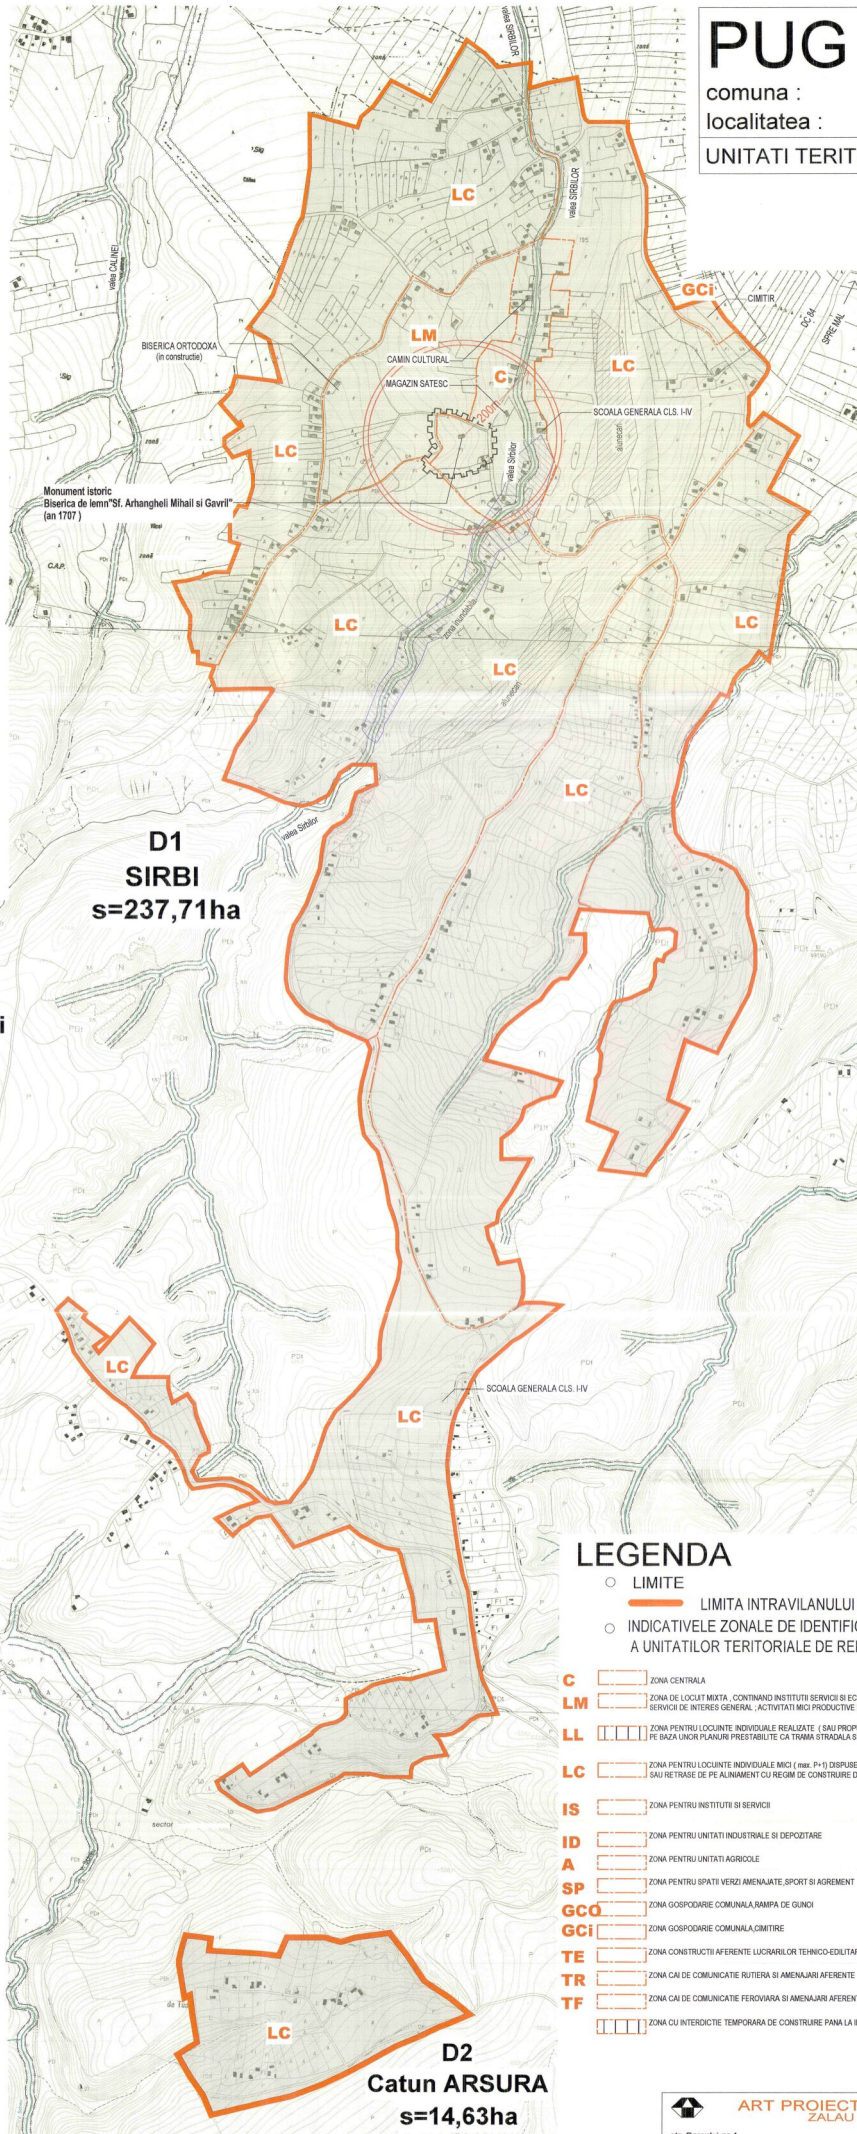

D1
SIRBI
s=237,71ha

D3
Catun Ciungaresti
s=6,87ha

D2
Catun ARSURA
s=14,63ha

LEGENDA

- LIMITE
- LIMITA INTRAVILANULUI PROPUȘ
- INDICATIVELE ZONALE DE IDENTIFICARE A UNITATILOR TERRITORIALE DE REFERINTA

- C** ZONA CENTRALA
- LM** ZONA DE LOCUIȚĂ MIXTĂ. CONTINȚIND INSTITUȚII SERVICII ȘI ECHIPAMENTE PUBLICE; SERVICII DE INTERES GENERAL; ACTIVITĂȚI MICI PRODUCTIVE NEPOLUANTE
- LL** ZONA PENTRU LOCUINȚE INDIVIDUALE REALIZATE (SAU PROPUȘE) PE BAZA UNOR PLANURI PRESTABILITE CA TRAMA STRADALĂ ȘI SAU LOTZARE
- LC** ZONA PENTRU LOCUINȚE INDIVIDUALE MICI (sau P+V) DISPUSE PE ALINAMENT SAU RETRASE DE PE ALINAMENT CU REGIM DE CONSTRUCȚIE DISCONTINUĂ
- IS** ZONA PENTRU INSTITUȚII ȘI SERVICII
- ID** ZONA PENTRU UNITĂȚI INDUSTRIALE ȘI DEPOZITARE
- A** ZONA PENTRU UNITĂȚI AGRICOLE
- SP** ZONA PENTRU SPAȚII VERZI AMENAJATE, SPORT ȘI AGREMENT
- GCO** ZONA GOSPODĂRIE COMUNALĂ, RAMPA DE GUNCI
- GCI** ZONA GOSPODĂRIE COMUNALĂ, CIMITIR
- TE** ZONA CONSTRUCȚII AFERENTE LUCRĂRILOR TEHNICO-EDILITARE
- TR** ZONA CĂI DE COMUNICĂȚIE RUTIERĂ ȘI AMENAJĂRI AFERENTE
- TF** ZONA CĂI DE COMUNICĂȚIE FERVIARĂ ȘI AMENAJĂRI AFERENTE
- ZONA CU INTERDICȚIE TEMPORARĂ DE CONSTRUCȚIE PANA LA ÎNTOCMIRE PUI

0 200 400 600 800 1000m

ART PROJECT ZALAU		Denumirea proiectului: PLAN URBANISTIC GENERAL al comunei SIG - jud. Salaj		Nr. contract: 04-010/19.2006	
str. Pacului nr.4 tel.fax: 0259 862004-mobil:0744165317		Amplasament: judetul Salaj, comuna SIG		Nr. proiect: 2007/15.11.2006	
		Beneficiar: Primăria comunei SIG		Faza de proiect: PUG	
Calitatea: _____		Scara: 1/5000		Denumirea proiectului: PLAN URBANISTIC GENERAL	
Numele: _____		Semnatura: _____		Titlul planșei: UNITATI TERRITORIALE DE REFERINTA	
Sef proiect: arh. Mircea Nejur		Data: _____		localitatea SIRBI	
Proiectat: arh. Doina Nejur					

