


PUG

PLAN URBANISTIC
GENERAL
SARMASAG
MOIAD

comuna :
localitatea :

REGLEMENTARI EDILITARE

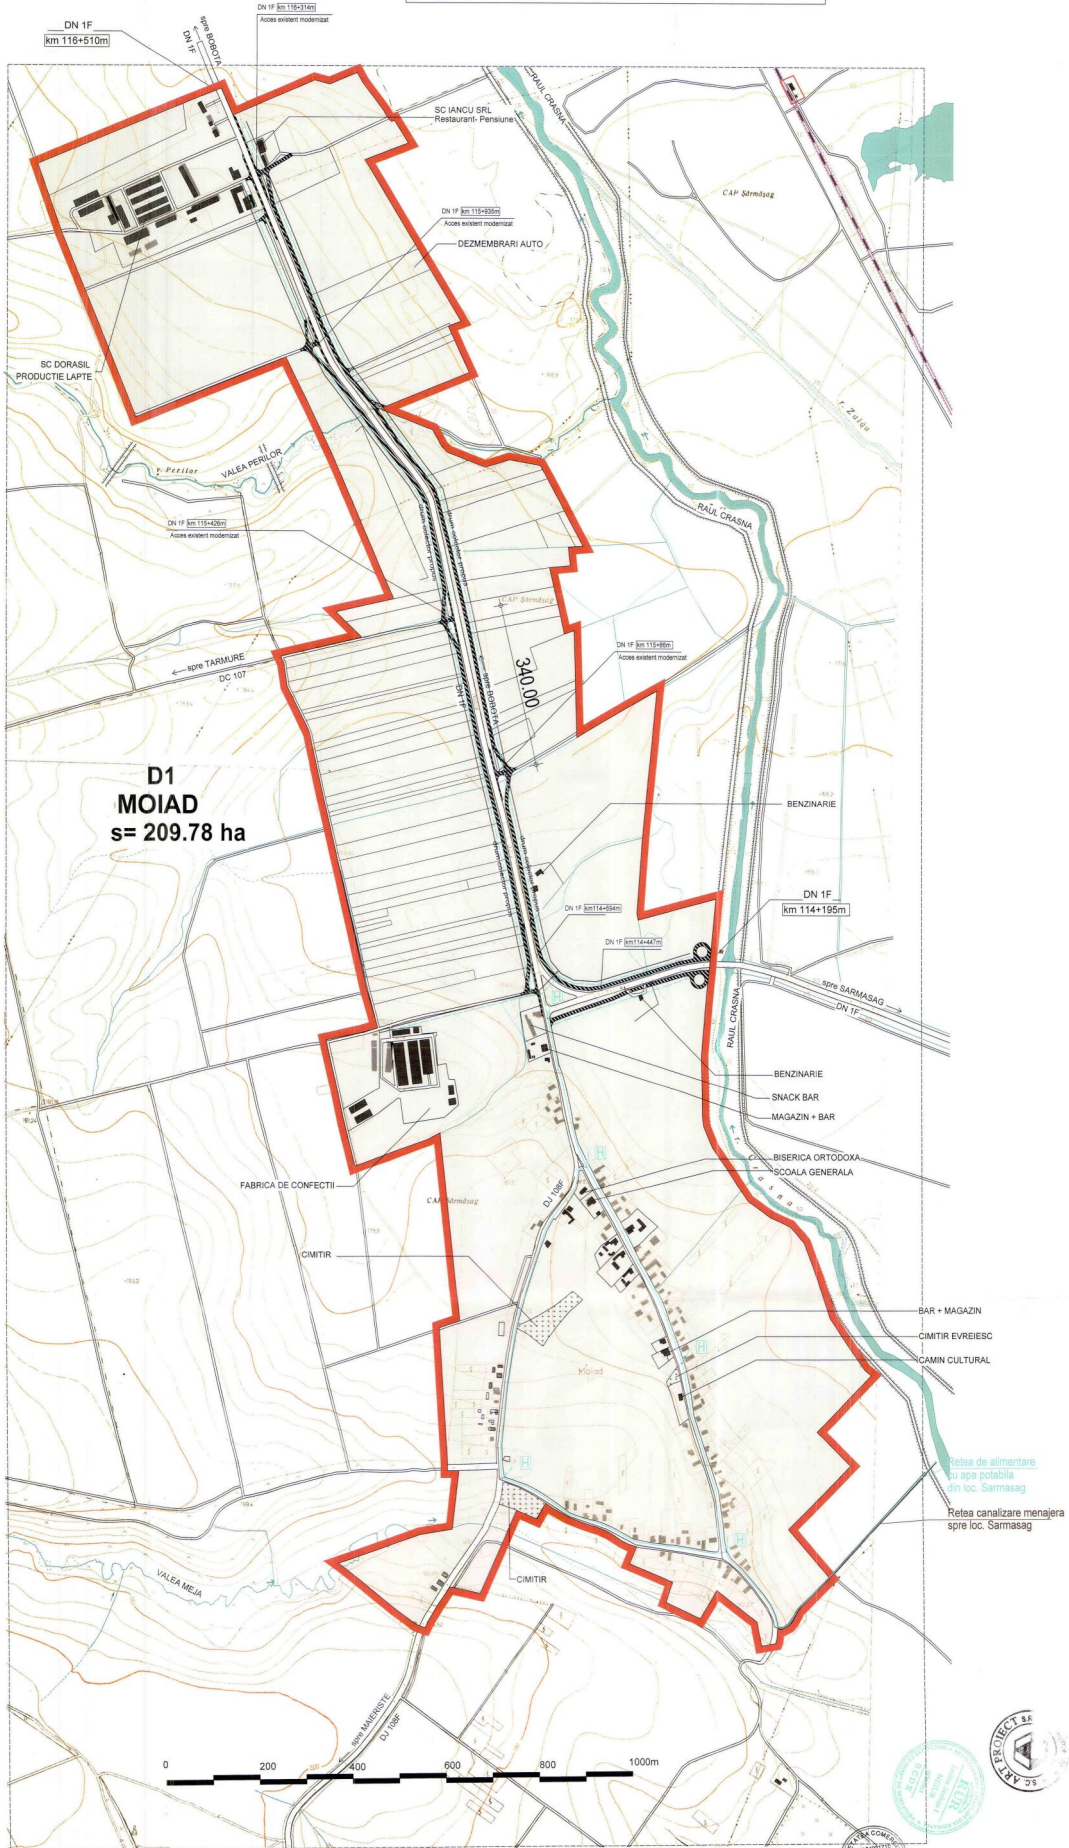

LEGENDA:

- LIMITA INTRAVILANULUI PROPUȘ
- REȚEA DE ALIMENTARE CU APA - IN CURS DE EXECUȚIE
- REȚEA DE ALIMENTARE CU APA - PROPUSĂ
- HIDRANT DE INCENDIU - PROPUS
- REȚEA DE CANALIZARE MENAJERA - PROPUSĂ

ART PROIECT ZALAU str. Parcului nr.4 tel./fax: 0260 662004-mobil: 0744165317		Amplasament proiectului:		Nr. contract:	
		PLAN URBANISTIC GENERAL al comunei SARMASAG - jud. Salaj		04/19.02.2009	
Beneficiar:		Primaria comunei Sarmasag		Nr. proiect:	
		PLAN URBANISTIC GENERAL		01/19.02.2009	
Scara:		Denumire proiect:		PLAN URBANISTIC GENERAL	
1/5000		REGLEMENTARI EDILITARE		LOCALITATEA MOIAD	
Sef proiect:		Titlu planșe:		Rețea de apă și canalizare	
ing. Prodan Vasile		Data:		dec. 2009	
Verificat:		Numele planșe:		ACD	
ing. Mircea Nejur					