


PUG COMUNA SIMISNA

SAT SIMISNA

REGIMUL DE PROPRIETATE UTILITATI PUBLICE

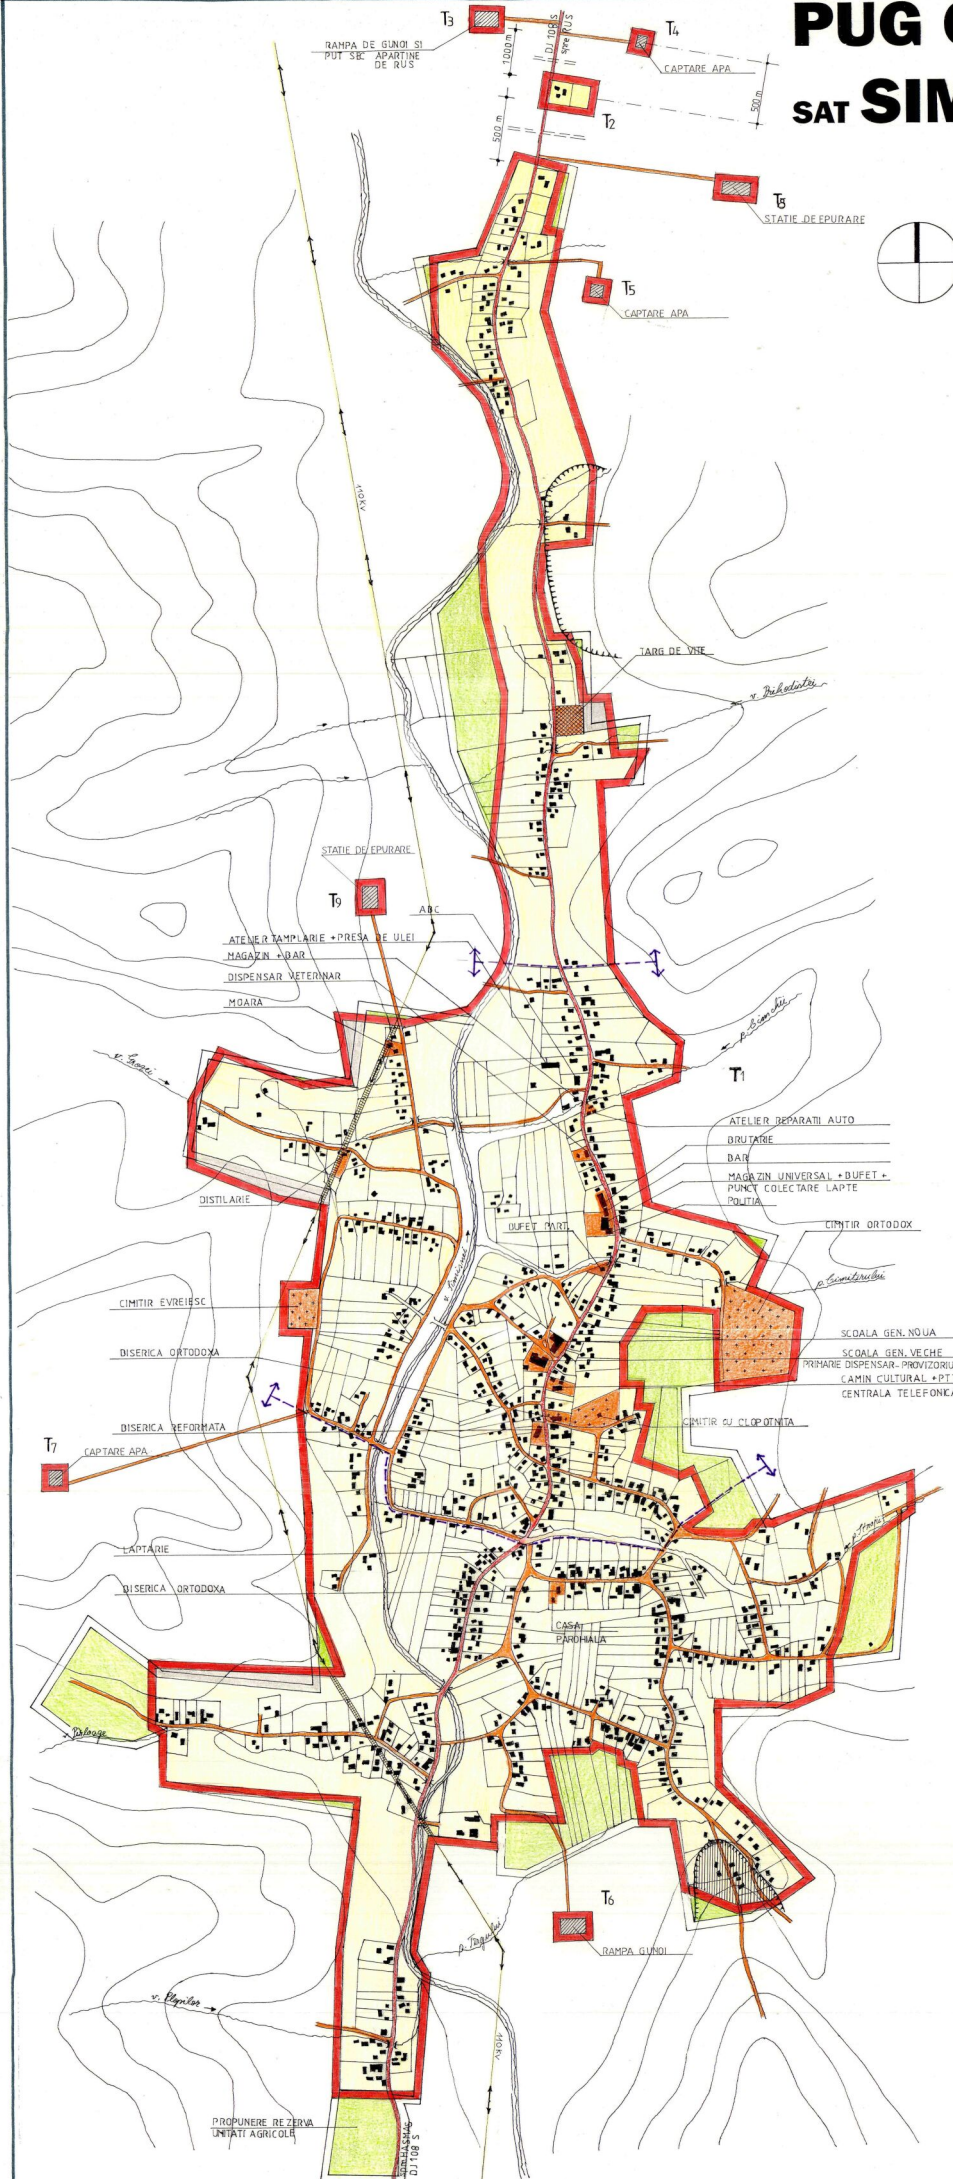

UTR	DOMENII	CATEGORII DE FOLOSINTA			SUPRAFATA HA		TOTAL
		NAT.	JUD.	LOC.	EXISTENT	PROPOS	
I. INSTITUTII DE UTILITAT. PUBLICA SI SERVICII							
TCCDa	MAGAZIN A B C			X		0,13	
	BAR, MAGAZIN + BUFET, PF			X	0,25	0,25	
	COLECTARE LAPTE			X	0,08	0,08	
	MAGAZIN SI BAR			X	0,05	0,05	
	SCOLA GENERALA NOUA, SC. GEN. VECHI, PRIMARIE, DISPENSAR	X	X		0,35	0,35	
	CAMIN CULTURAL, PTTR, CENTR. TEL.			X	0,13	0,13	
	BIS. ORTODOXA			X	0,12	0,12	
	BIS. REFORMATA			X	0,12	0,12	
	LAPTARIE			X	0,03	0,03	
	BIS. ORTODOXA			X	0,10	0,10	
	DISPENSAR VET.			X	0,07	0,07	
TCCDp	POLITIA			X		0,03	
	PRIMARIE	X	X			0,28	
II. GOSPODARIE COMUNALA							
TGCr	REZERVORARE APA			X	1,20	1,20	
TGCSe	STATII EPURARE			X	1,20	1,20	
TGCc	CIMITIRE			X	1,45	2,98	
TGCrg	RAMPLE GUNOI			X		1,00	
III. CAI DE COMUNICATIE							
	DJ 103 B	X	X	X		4,22	
	STRAZI PRU SI BEC			X		1,40	
IV. INFRASTRUCTURA MAJORA EDILITARE							
	ADUCTIUNE APA			X			
	CANALIZARE			X			
	GAZ			X			
V. PROTECTIA MEDIULUI							
TCH/N	ARE SI NECONSTR.			X		5,62	
TRN	TERENURI ALUNECATOARE			X		2,35	

LEGENDA

TIPURI DE PROPRIETATE

- PROPRIETATE PUBLICA**
- TERENURI PROPRIETATE PUBLICA DE INTERES NATIONAL
 - TERENURI PROPRIETATE PUBLICA DE INTERES JUDETEAN
 - TERENURI PROPRIETATE PUBLICA DE INTERES LOCAL
- PROPRIETATE PRIVATA**
- TERENURI PROPRIETATE PRIVATA DE INTERES NATIONAL
 - TERENURI PROPRIETATE PRIVATA DE INTERES JUDETEAN
 - TERENURI PROPRIETATE PRIVATA DE INTERES LOCAL
 - TERENURI PROPRIETATE PRIVATA A PERSOANELOR FIZICE SAU JURIDICE
 - TERENURI IN LITIGIU

CIRCULATIA TERENURILOR

- TERENURI CE SE INTENTIONEAZA A FI TRECUTE IN DOMENIUL PUBLIC
- TERENURI CE SE INTENTIONEAZA A FI TRECUTE IN DOMENIUL PRIVAT AL UNITATILOR ADMINISTRATIV TERITORIALE
- TERENURI AFLATE IN DOMENIUL PRIVAT DESTINATE CONCESIONARII
- TERENURI AFLATE IN DOMENIUL PRIVAT DESTINATE SCHIMBULUI
- TERENURI INTRODUSE IN INTRAVILAN
- TERENURI SCOASE DIN INTRAVILAN DIN MOTIVE DE RISICURI NATURALE
- TERENURI ALUNECATOARE /
- TERENURI INUNDABILE
- TERENURI REDATE CIRCUITULUI AGRICOL



ORDONANTA DE INCADRARE
2286
Adriana MATEI
Municipalitatea Simisna

BENEFICIAR: PRIMARIA COMUNA SIMISNA		EXECUTANT: UT-FAU-CLUJ-NAPOCA	
TITLU: PUG COMUNA SIMISNA			
PROIECTANT: ING. PASCAL	VERIFICAT: ING. STOIAN	PROIECTANT: SAU SIMISNA	REGIM DE PROPRIETATE UTILITATI PUBLICE
VERIFICAT: ING. SOCOLACU	VERIFICAT: ING. MATEA	A19	