


**PLAN URBANISTIC GENERAL AL ORASULUI SIMLEU SILVANIEI-judetul Salaj**  
**REGLEMENTARI URBANISTICE**  
**LOCALITATEA SIMLEU SILVANIEI - ORASUL PROPRIUZIS**

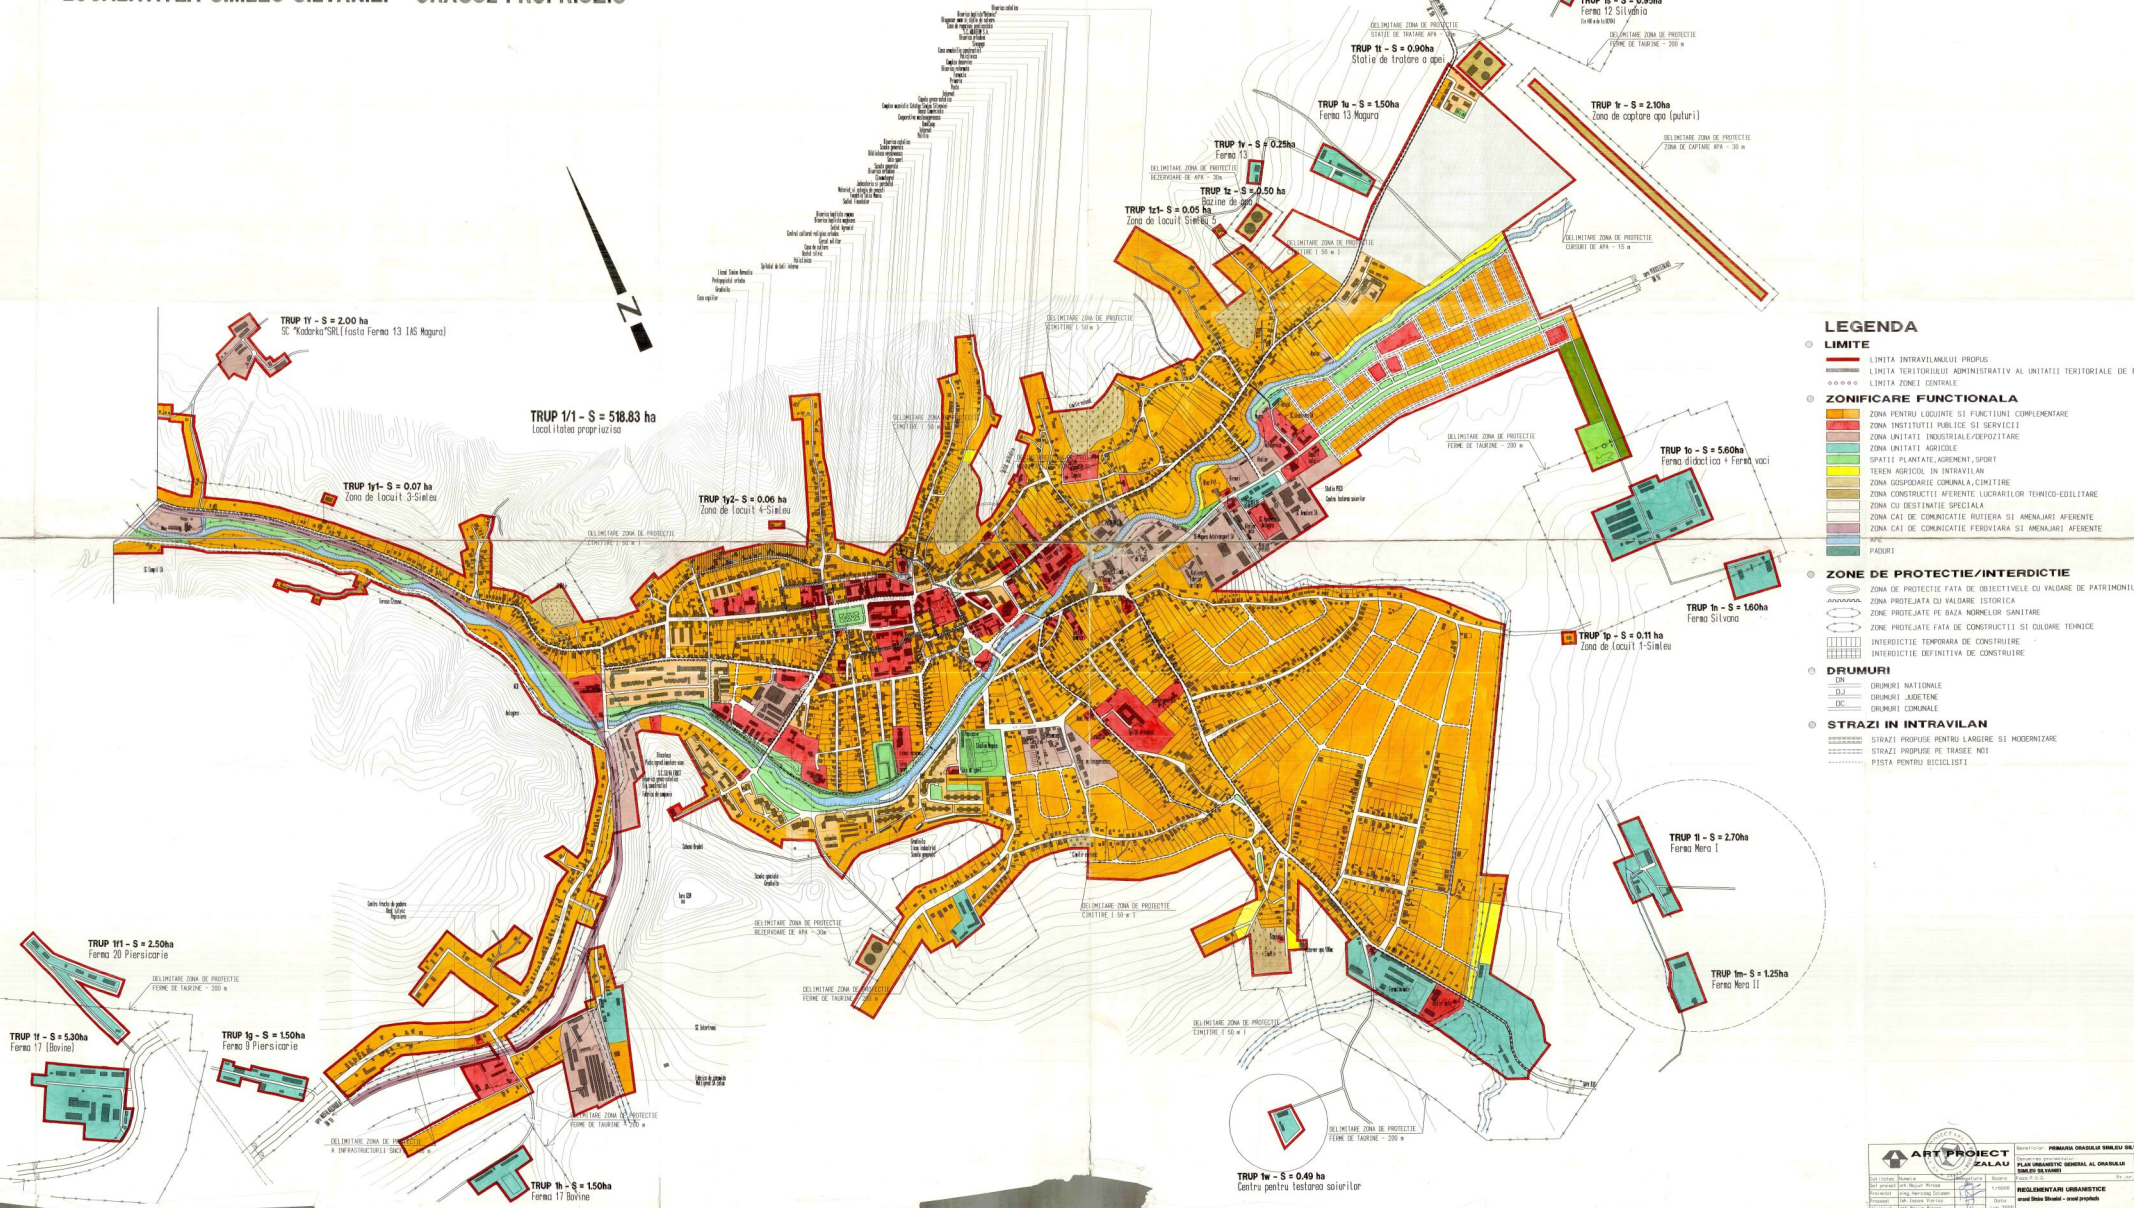

- LEGENDA**
- LIMITE**
    - LIMITA INTERAVILANLUI PROPRIU
    - LIMITA TERITORIULUI ADMINISTRATIV AL UNITATII TERRITORIALE DE BAZA
    - LIMITA ZONEI CENTRALE
  - ZONIFICARE FUNCTIONALA**
    - ZONA PENTRU LOCUINTE SI FUNCTII COMPLEMENTARE
    - ZONA INSTITUTII PUBLICE SI SERVICII
    - ZONA UNITATI INDUSTRIALE/DEPOSITARE
    - ZONA UNITATI AGRICOLE
    - SPATII PLANTANT, ACREMENT, SPORT
    - TEREN AGRICOL IN INTRAVILAN
    - ZONA RESERVAIEI COMUNALA, CIMITIARE
    - ZONA CONSTRUCTII AFERENTE LUCRARILOR TEHNICO-EDILITARE
    - ZONA CU DESTINATIE SPECIALA
    - ZONA CAI DE COMUNICATIE RUTIERA SI AMENAJARI AFERENTE
    - ZONA CAI DE COMUNICATIE FERVIAR SI AMENAJARI AFERENTE
    - APA
    - PADURI
  - ZONE DE PROTECTIE/INTERDICTIE**
    - ZONA DE PROTECTIE FATA DE OBIECTIVELE CU VALOARE DE PATRIMONIUM
    - ZONA PROTEJATA CU VALOARE ISTORICA
    - ZONE PROTEJATE PE BAZA NORMATIVELOR SANITARE
    - ZONE PROTEJATE FATA DE CONSTRUCTII SI OULDARE TEHNICE
    - INTERDICTIE TEMPORARA DE CONSTRUCTIE
    - INTERDICTIE DEFINITIVA DE CONSTRUCTIE
  - DRUMURI**
    - DN DRUMURI NATIONALE
    - DJ DRUMURI JUDETENE
    - DC DRUMURI COMUNALE
  - STRAZI IN INTRAVILAN**
    - STRAZI PROPUSE PENTRU LARGIRE SI MODERNIZARE
    - STRAZI PROPUSE PE TRASEE NOI
    - PISTA PENTRU BICICLISTI

**ART PROJECT SALAJ**

PRIMARIA ORASULUI SIMLEU SILVANIEI

PLAN URBANISTIC GENERAL AL ORASULUI SIMLEU SILVANIEI

REGLEMENTARI URBANISTICE

Localitatea Simleu Silvaniei - Orasul Propriuzis

Scara: 1:10000

Proiectat de: [Nume]

Verificat de: [Nume]

Proiectat in: [Data]

Verificat in: [Data]