


PLAN URBANISTIC GENERAL AL ORASULUI SIMLEU SILVANIEI-judetul Salaj

INCADRARE IN TERITORIUL ADMINISTRATIV

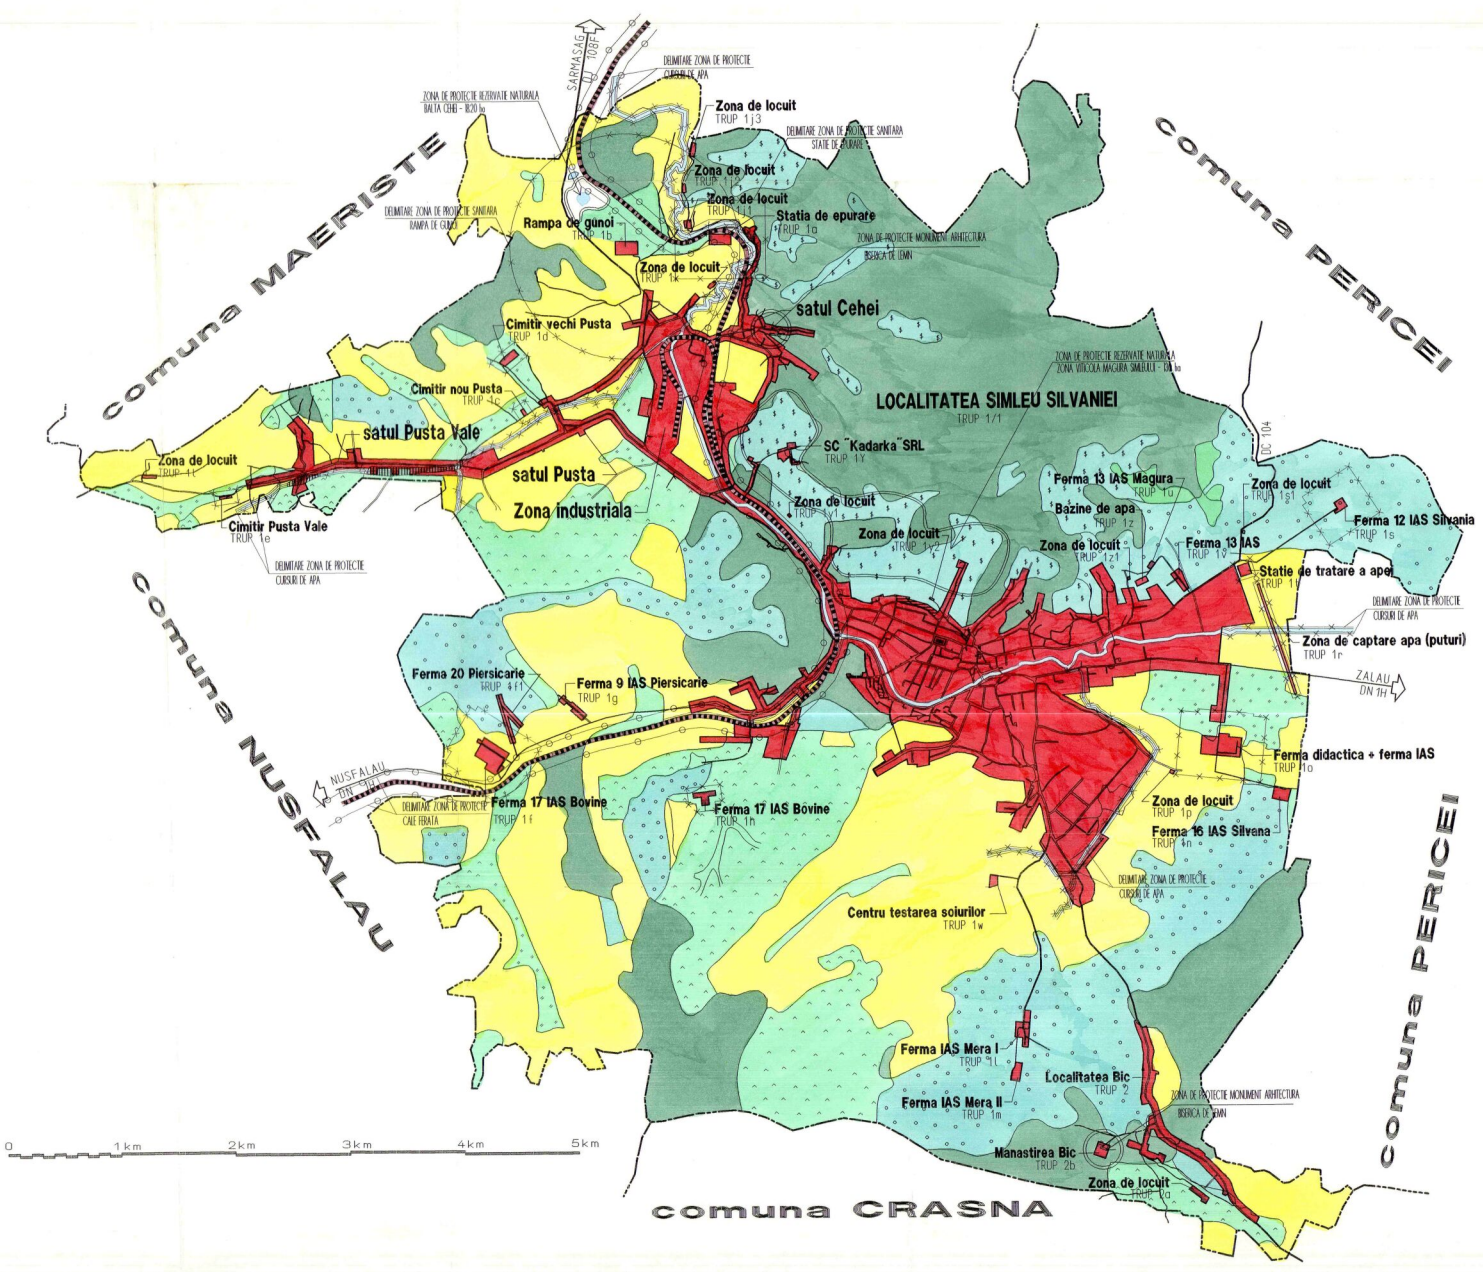

LEGENDA

- o LIMITE**
 - LIMITA TERITORIULUI ADMINISTRATIV AL ORASULUI SIMLEU SILVANIEI
 - LIMITA INTRAVILANULUI PROPUIS
 - LIMITA TERITORIULUI JUDETEAN
- o FOLOSINTA TERENURILOR**
 - TERENURI PENTRU CONSTRUCTII SI AMENAJARI
 - ARABIL
 - PASUNI
 - VII
 - FANETE
 - LIVEZI
 - PADURI
 - APE
 - ZONE CU RISCURI NATURALE (INUNDABILE , ALUNECARI)
- o CAI DE COMUNICATII**
 - RUTIERA - DN/DJ/DC
 - FEROVIA
- o ZONE DE PROTECTIE**
 - ZONA DE PROTECTIE FATA DE OBIECTIVELE CU VALOARE DE PATRIMONIUM
 - ZONA DE PROTECTIE SANITARA
 - ZONA DE PROTECTIE FATA DE CONSTRUCTII SI CUIULARE TEHNICE
- o LUCRARI TEHNICO-EDILITARE**
 - LEA 400 LINIE ELECTRICA AERIANA
 - LEA 220 LINIE ELECTRICA AERIANA
 - LEA 110 LINIE ELECTRICA AERIANA
 - G RETEA MAJORA DE GAZE REPARTITIE
 - G RETEA MAJORA DE GAZE DISTRIBUTIE
 - ⊕ STATIE DE REGLARE GAZE

BILANT TERITORIAL

AL FOLOSINTEI SUPRAFETELOR DIN TERITORIUL ADMINISTRATIV AL ORASULUI SIMLEU SILVANIEI

TERITORIUL ADMINISTRATIV AL UNITATII DE BAZA	CATEGORII DE FOLOSINTA						TOTAL
	AGRICOL	NEAGRICOL					
		PADURI	APE	DRUMURI	CURTI CONSTR.	NEPROD.	
EXTRAVILAN	3594	1591	25	74	-	184	5468
INTRAVILAN	258	2	14	90	394	-	758
TOTAL	3852	1593	39	164	394	184	6226
% DIN TOTAL	61.87	25.58	0.63	2.63	6.33	2.96	100.00



ART PROJECT
ZALAU

Beneficiar: PRIMARIA ORASULUI SIMLEU SILVANIEI

Denumirea proiectului: PLAN URBANISTIC GENERAL AL ORASULUI SIMLEU SILVANIEI

Faza: P. U. G. Data: oct. 2000

Pr. nr. 163/1999

ps. nr. 001

Calit. proiect	Numere	Semnatura	vs. data
Sef proiect	arh. Neajur Mircea		1/25000
Proiectat	ing. Hertzog Coloman		
Procesat	teh. Iocan Viarica		
Verificat	arh. Neajur Mircea		

INCADRARE IN TERITORIUL ADMINISTRATIV