


# PLAN URBANISTIC GENERAL SAT BOZNA COMUNA TREZNEA, JUDEȚUL SĂLAJ

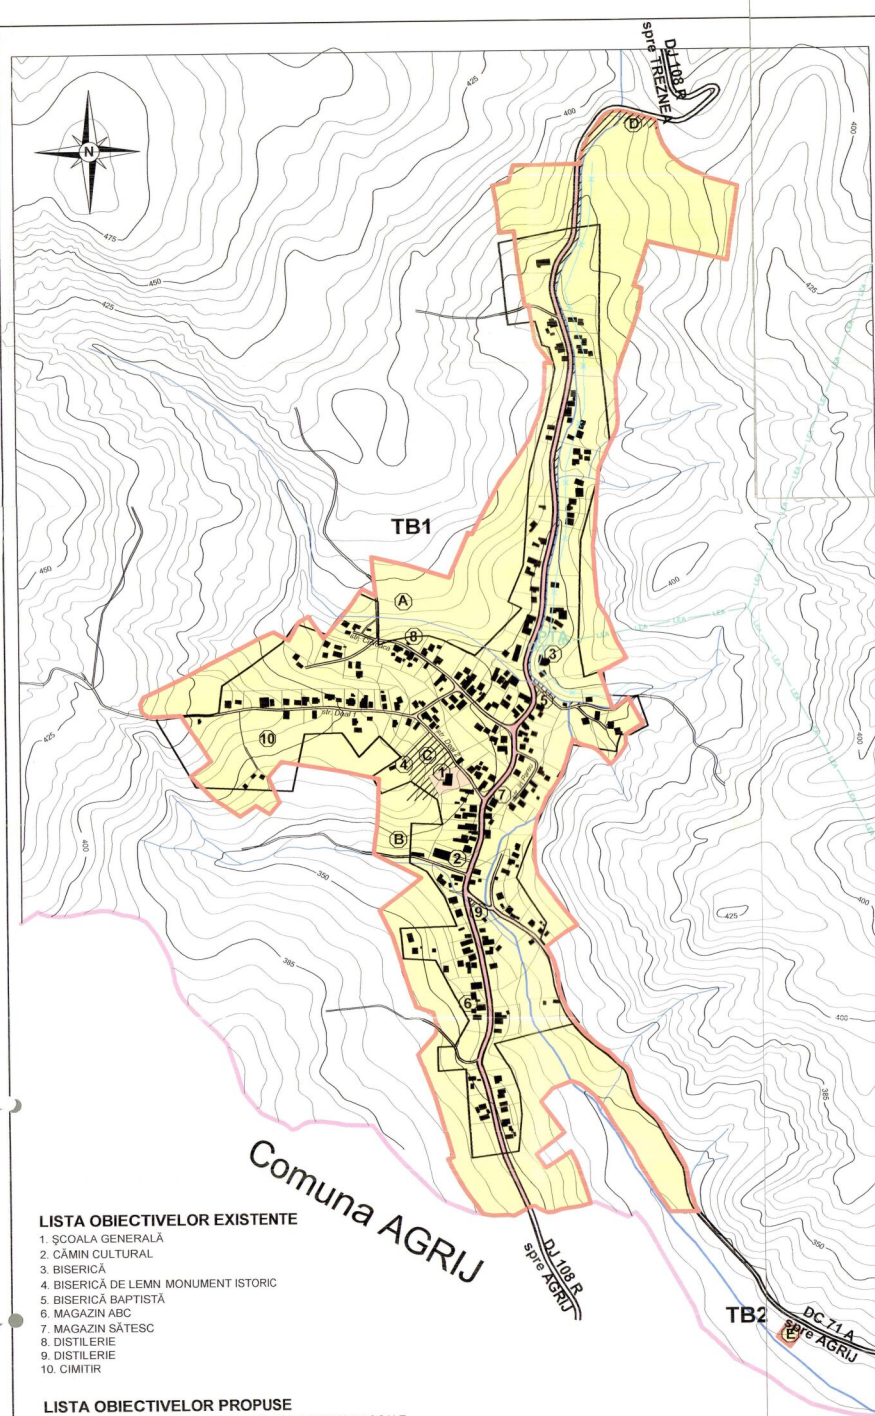

## LEGENDA

### LIMITE

- LIMITA INTRAVILANULUI EXISTENT APROBAT CF. P.U.G. 199 7 (SURSA: O.C.P.I. SĂLAJ)
- LIMITA INTRAVILANULUI PROPUȘ
- LIMITA TERITORIULUI ADMINISTRATIV AL COMUNEI

### TIPURI DE PROPRIETATE ASUPRA TERENURILOR

- TEREN AFLAT ÎN DOMENIUL PUBLIC ÎN ADMINISTRAREA R.A. APELE ROMÂNE
- TEREN AFLAT ÎN DOMENIUL PUBLIC ÎN ADMINISTRAREA C.J. SĂLAJ
- TEREN AFLAT ÎN DOMENIUL PUBLIC, ÎN ADMINISTRAREA C.L. SOMEȘ ODORHEI
- TEREN AFLAT ÎN DOMENIUL PRIVAT AL STATULUI
- TEREN AFLAT ÎN DOMENIUL PRIVAT AL PERSOANELOR FIZICE/JURIDICE

### CIRCULAȚIA TERENURILOR

- TEREN PROPUȘ PENTRU TRECEREA ÎN DOMENIUL PUBLIC

### BILANȚ TERITORIAL AL CIRCULAȚIEI TERENURILOR

SPECIFICARE, TIPURI DE PROPRIETATE	EXISTENT		PROPUȘ	
	HA	%	HA	%
TEREN AFLAT ÎN DOMENIUL PUBLIC DIN CARE:	2,86	6,99	8,51	12,10
DE INTERES NAȚIONAL (APELE ROMÂNE)	0,25	0,61	0,29	0,41
DE INTERES JUDEȚEAN	1,50	3,66	2,52	3,58
DE INTERES LOCAL	1,11	2,72	5,70	8,11
TEREN AFLAT ÎN DOMENIUL PRIVAT DIN CARE:	38,05	93,01	61,79	87,90
DOMENIU PRIVAT AL STATULUI	-	-	-	-
DOMENIU PRIVAT AL PERSOANELOR FIZICE / JURIDICE	38,05	93,01	61,79	87,90
<b>TOTAL SUPRAFAȚĂ INTRAVILAN</b>	<b>40,91</b>	<b>100,00</b>	<b>70,30</b>	<b>100,00</b>

**NOTĂ:** PENTRU MODERNIZAREA ULIȚELOR ȘI STĂZILOR, CA ȘI PENTRU AMPLASAREA CONDUCTELOR, NU SE VOR FACE MODIFICĂRI ÎN REGIMUL DE PROPRIETATE ASUPRA TERENURILOR.

#### LISTA OBIECTIVELOR EXISTENTE

1. ȘCOALA GENERALĂ
2. CĂMIN CULTURAL
3. BISERICĂ
4. BISERICĂ DE LEMN MONUMENT ISTORIC
5. BISERICĂ BAPTISTĂ
6. MAGAZIN ABC
7. MAGAZIN SĂTESC
8. DISTILERIE
9. DISTILERIE
10. CIMITIR

#### LISTA OBIECTIVELOR PROPUSE

- A. UNITATE DE PRELUCRARE A PRODUSELOR AGRICOLE LOCALE
- B. SERVICII PENTRU AGRICULTURĂ
- C. PARC
- D. REZERVOR APĂ POTABILĂ
- E. STAȚIE DE EPURARE APE-UZATE

Comuna AGRUJ



DIRECTOR S.C. PROCONSAL S.A. ZALAU S.C. EDITA S.R.L. CLUJ NAPOCA	DIRECTOR LOCAL COMUNA TREZNEA, JUDEȚUL SĂLAJ P.U.G. COMUNA TREZNEA LOCALITATEA BOZNA	4B PLAN OBIECTIVE PUBLICE ȘI CIRCULAȚIA TERENURILOR
--	--	--