

PUG



PLAN URBANISTIC GENERAL

COMUNA

ZIMBOR

3.1.1.

REGLEMENTARI

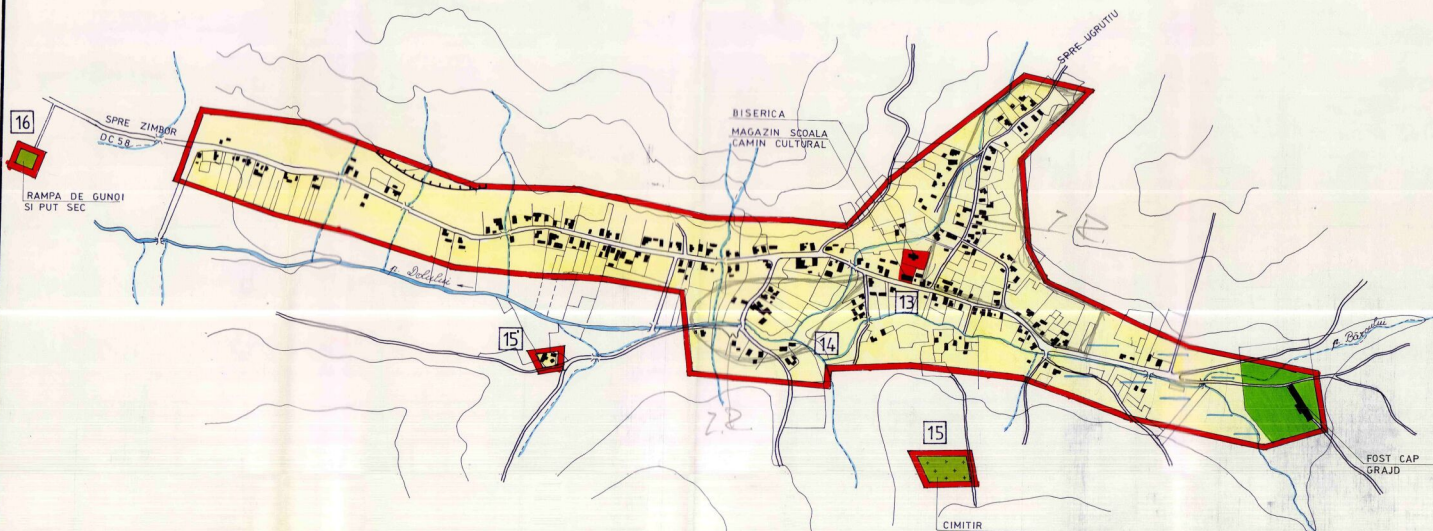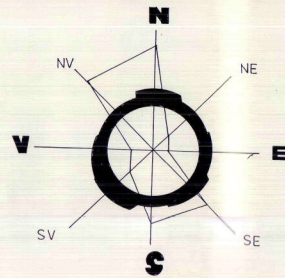

● BILANT TERITORIAL

ZONE FUNCTIONALE	ha	%
I ZONA CENTRALA SI ALTE ZONE CU FUNCTIUNI COMPLEXE DE INTERES PUBLIC	1,60	3,52
II ZONA DE LOCUINTE SI FUNCTIUNI COMPLEMENTARE	38,50	84,71
III ZONA UNITATI INDUSTRIALE SI AGRICOLE din care ● unitati industriale ● unitati agricole	1,20	2,64
IV ZONA SPATII VERZI	—	—
V ZONA GOSPODARIE COMUNALA	0,55	1,21
VI ZONE CU DESTINATII SPECIALE SI DE ECHIPARE TERITORIALA din care ● cai de comunicatie rutiera ● cai ferate	3,00	6,60
VII ALTE ZONE (terenuri neconstruibile, ape, etc.)	0,60	1,32
TOTAL TERITORIUL INTRAVILAN PROPOS	45,45	100,00

● LIMITE

— LIMITA TERITORIULUI INTRAVILAN PROPOS

● ZONIFICARE FUNCTIONALA

■ ZONA CENTRALA SI ALTE ZONE CU FUNCTIUNI COMPLEXE DE INTERES PUBLIC

■ ZONA DE LOCUINTE SI FUNCTIUNI COMPLEMENTARE

■ ZONA UNITATI INDUSTRIALE / UNITATI AGRICOLE

■ ZONA SPATII VERZI / TERENURI DE SPORT

■ ZONA GOSPODARIE COMUNALA / CIMITIRE

■ ZONA PADURI SI PERDELE DE PROTECTIE

— DRUMURI COMUNALE

— STRAZI ULITE

□ 1 NUMAR UNITATE TERITORIALA DE REFERINTA

● REGLEMENTARI

■ ALUNECARI DE TEREN

■ ZONA INUNDABILA

DIRECTOR SEF PROIECT	ING DEAK TEH KOZMA	L S	BENEFICIAR CONSILIUL JUDETEAN SALAJ
SC PROCONSAL SA ZALAU	PLAN URBANISTIC GENERAL SAT DOLU	PLANS 3B	
QUALITATEA	NUMELE	SEMNTURA	SCARA
INTOCMIT DESENAT PR SPECIALIT	TEH KOZMA S PACURARI		FAZA PUG PR NR 3061/98
VERIFICAT	TEH KOZMA S ARH MOCANU I		1 5000 REGLEMENTARI