


# PUG PLAN URBANISTIC GENERAL

COMUNA ZIMBOR

## 1+2 SITUATIA EXISTENTA

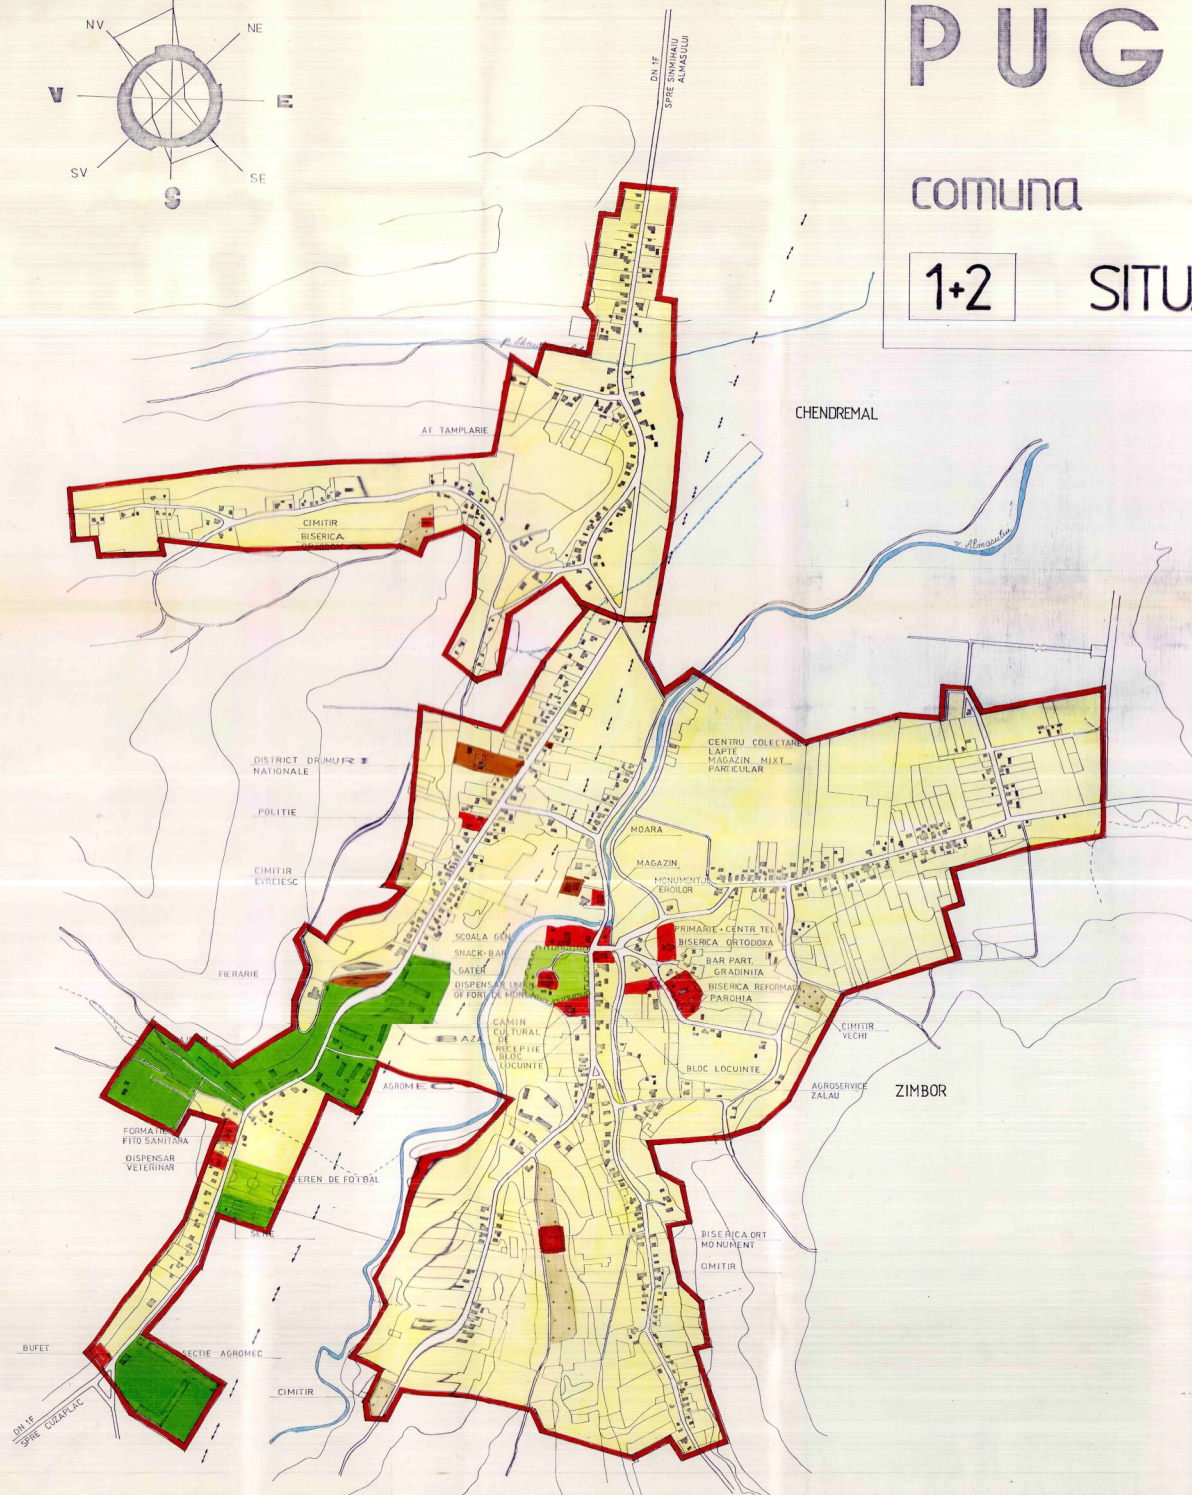

### • BILANT TERITORIAL

ZONE FUNCTIONALE	ha	%
I ZONA CENTRALA SI ALTE ZONE CU FUNCTIUNI COMPLEXE DE INTERES PUBLIC	15,65	7,74
II ZONA DE LOCUINTE SI FUNCTIUNI COMPLEMENTARE	151,35	74,87
III ZONA UNITATI INDUSTRIALE SI AGRICOLE din care		
• unitati industriale	0,90	0,45
• unitati agricole	12,15	6,01
IV ZONA SPATII VERZI	1,90	0,94
V ZONA GOSPODARIE COMUNALA	2,40	1,19
VI ZONE CU DESTINATII SPECIALE SI DE ECHIPARE TERITORIALA din care		
• cai de comunicatie rutiera	16,50	8,16
• cai ferate	—	—
VII ALTE ZONE (terenuri neconstruibile ape etc)	1,30	0,64
<b>TOTAL TERITORIUL INTRAVILAN EXISTENT</b>	<b>202,15</b>	<b>100,00</b>

### LEGENDA

- LIMITE
- LIMITA TERITORIULUI INTRAVILAN EXISTENT
- ZONIFICARE FUNCTIONALA
- ZONA CENTRALA SI ALTE ZONE CU FUNCTIUNI COMPLEXE DE INTERES PUBLIC
- ZONA DE LOCUINTE SI FUNCTIUNI COMPLEMENTARE
- ZONA UNITATI INDUSTRIALE / UNITATI AGRICOLE
- ZONA SPATII VERZI / TERENURI DE SPORT
- ZONA GOSPODARIE COMUNALA / CIMENTIR
- DRUMURI NATIONALE
- STRAZI ULITE

DIRECTOR SEF PROIECT	ING. DEAR. L. TEH. KOZMA S.	SEM. <i>Sorinel</i>	BENEFICIAR CONSILIUL JUDETEAN SALAJ
SC. PROCONSAL SA ZALAU			PLAN URBANISTIC GENERAL AL SA SATELE ZIMBOR SI CHENDREMAL
			<b>2A</b>
CALITATEA	NUMELE	SEM. NATURA	SCARA FAZA PUG
INTOCMIT	TEH. KOZMA S.	<i>Sorinel</i>	PR. NR. 3061/98
DESENAT	TEH. KOZMA S.	<i>Sorinel</i>	
PR. SPECIALIT.	TEH. KOZMA S.	<i>Sorinel</i>	
VERIFICAT	ARH. MOCANU I.	<i>Sorinel</i>	SITUATIA EXISTENTA