


RELEVU ETAJ III SC 1:100

St- 275,07

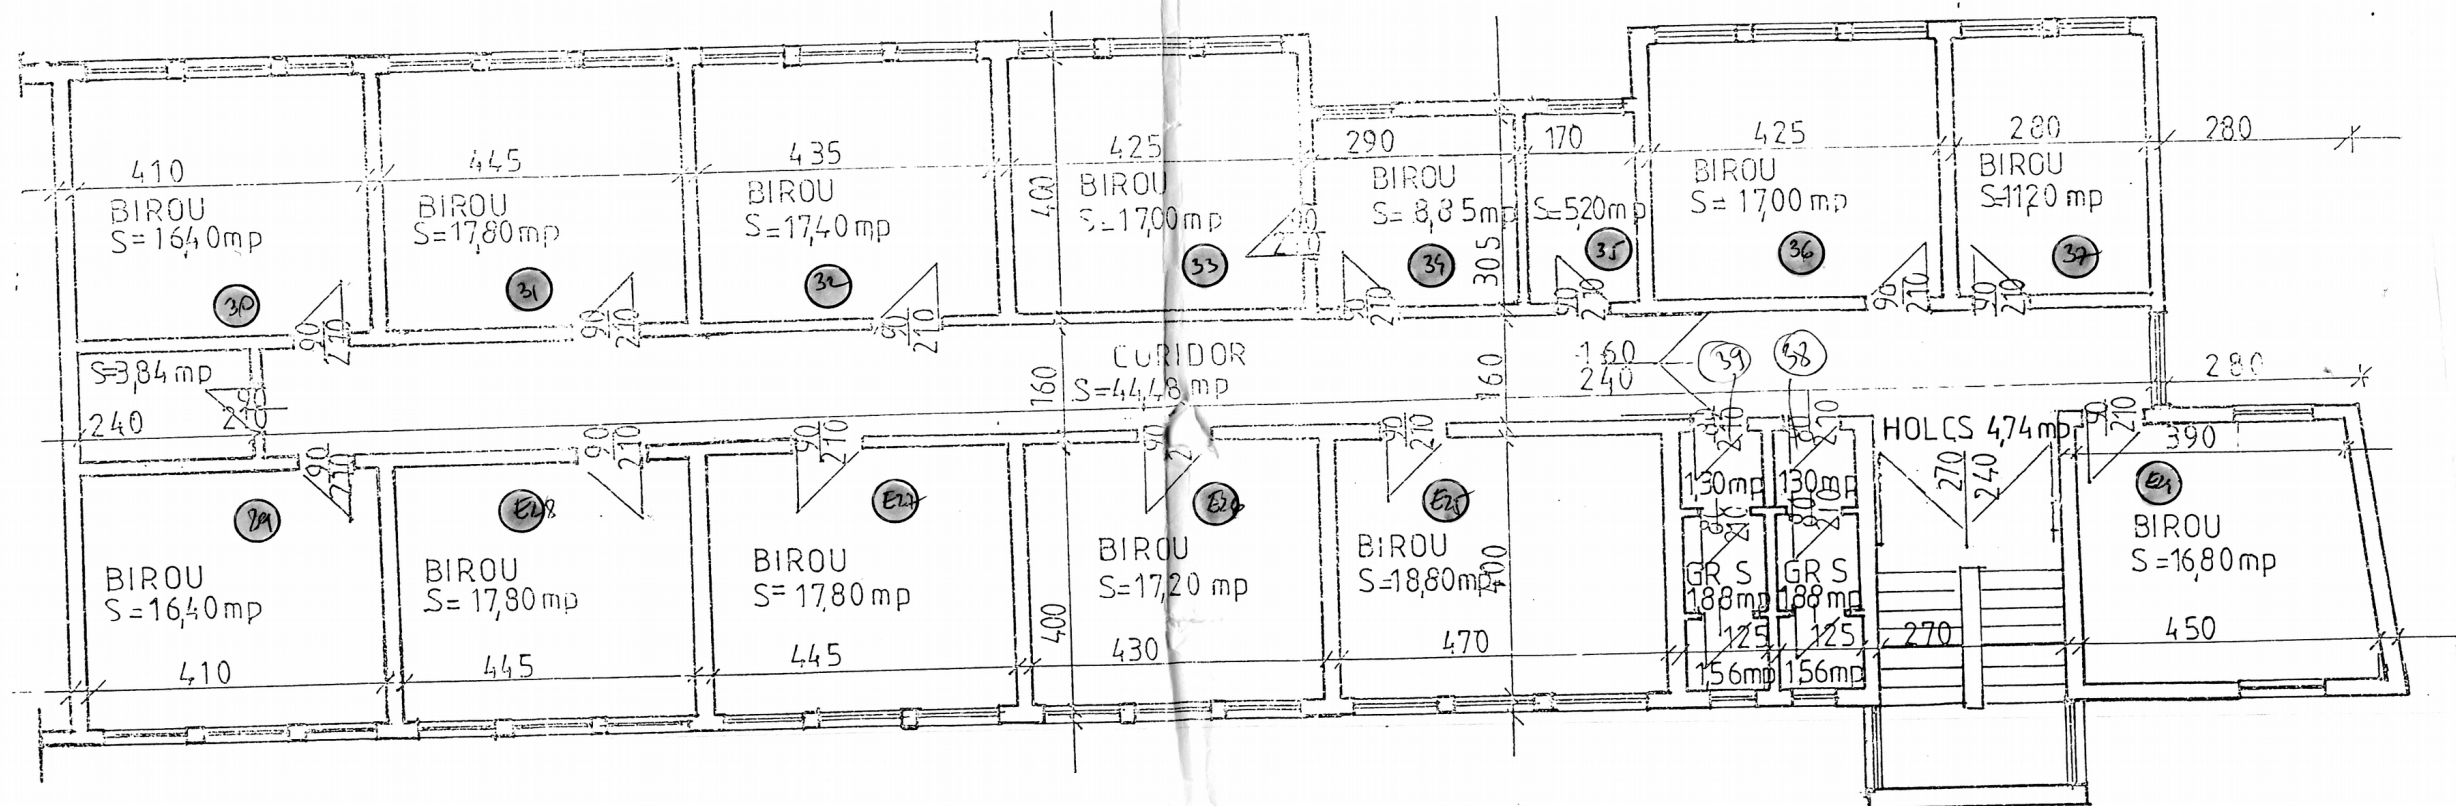

Legendă

● Numărul camerei

CJS DADPPDR SALAJ

CLADIREA C.J.SALAJ CORP MESES


INTOCMIT

ING CARDOSE

SC1100

RELEVU ETAJ III

RELEVU ETAJ II SC 1100

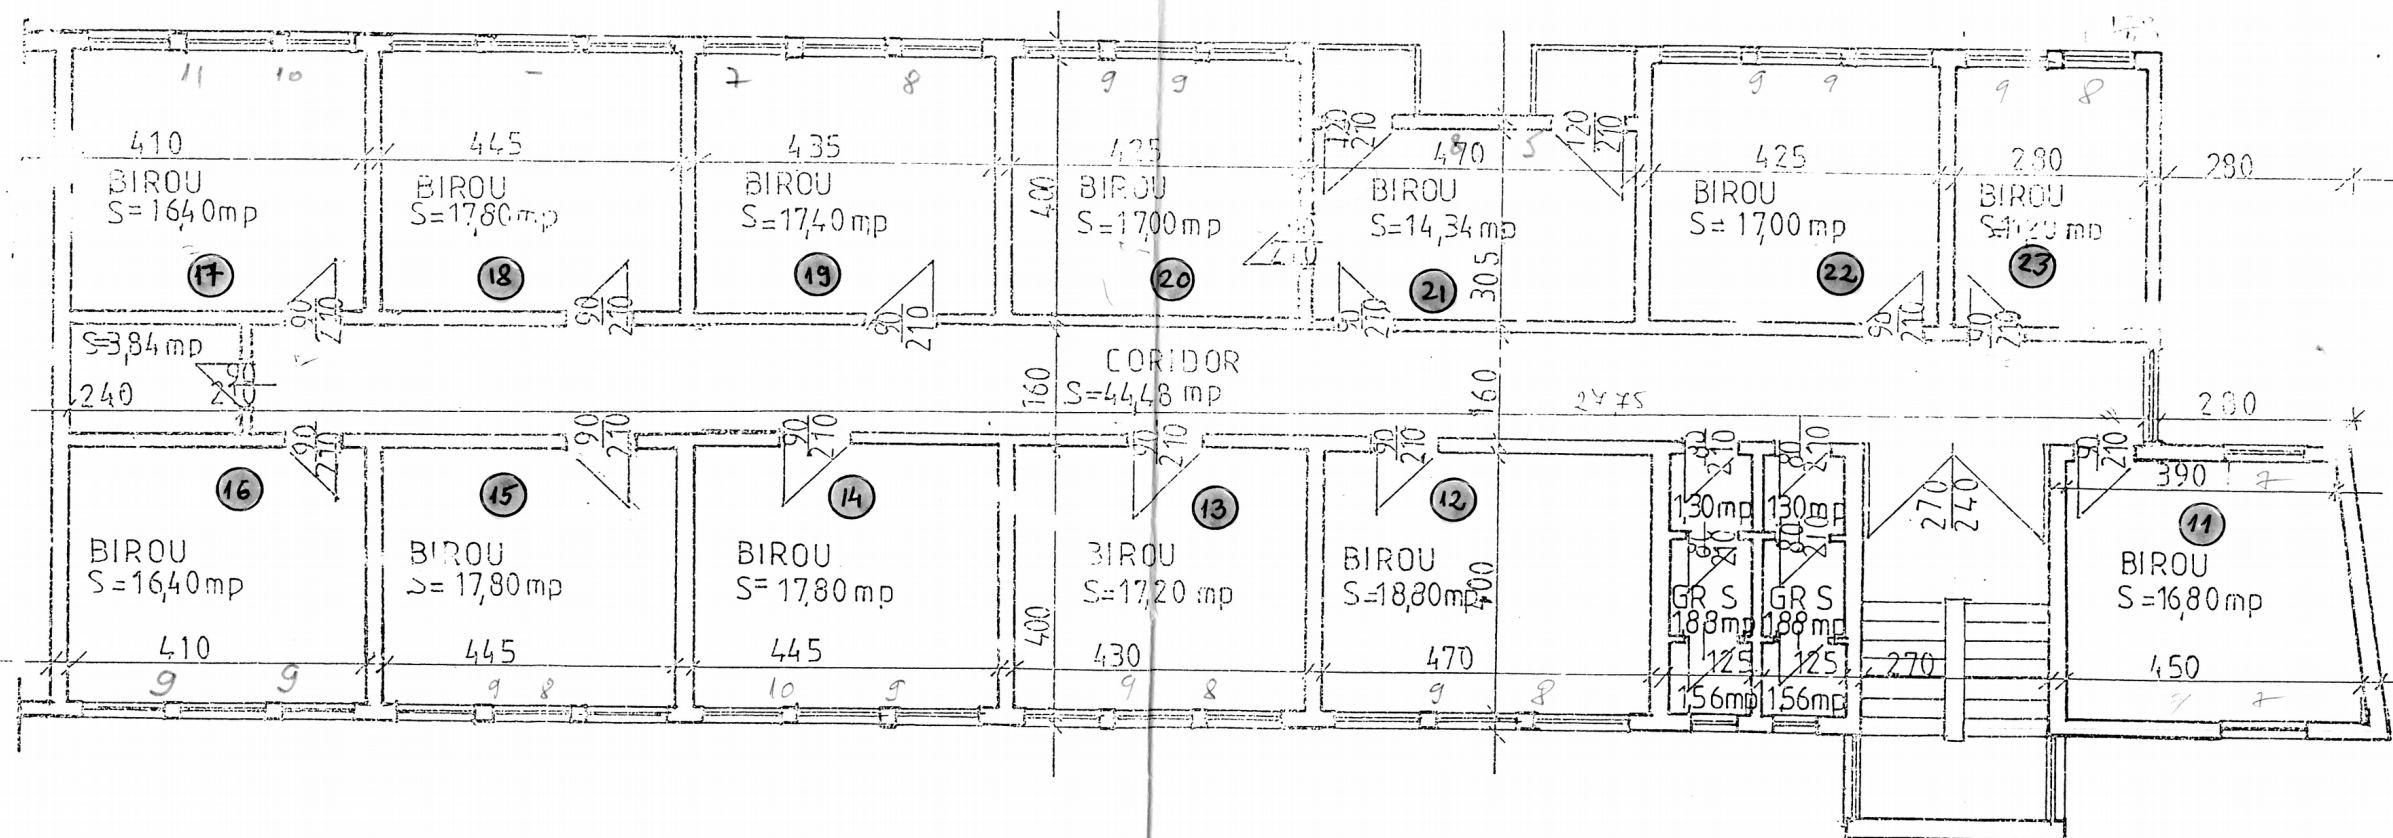

Legendă

● Numărul camerei

CJS DADPPDR SALAJ

CLADIREA C.J.SALAJ CORP MESES

INTOCMIT ING CARDOSE


SC1100

RELEVU ETAJ II

RELEVEU ETAJ I SC 1:100

Legendă


● Numărul camerei

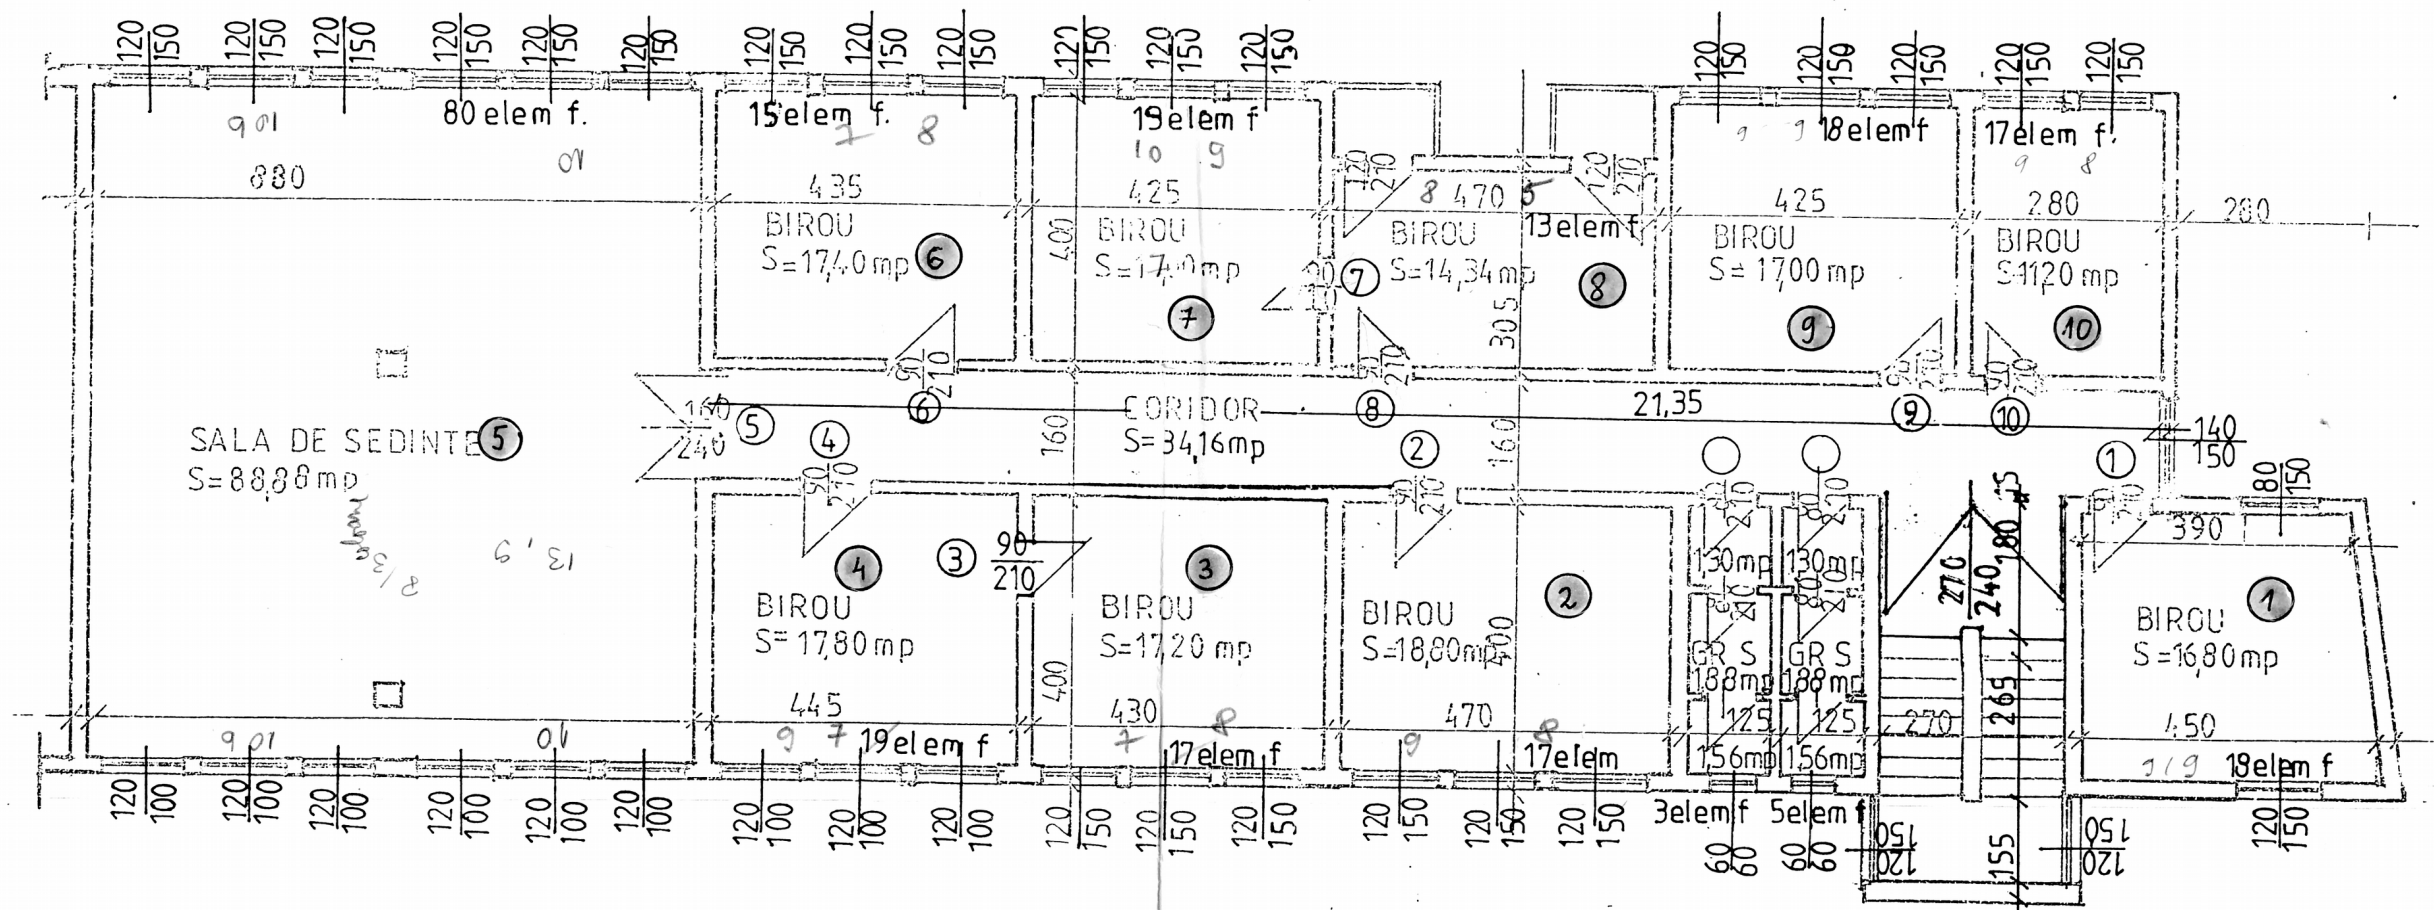

Radiatoare din fontă
600/2

CJS DADPPDR SALAJ		CLADIREA C.J.SALAJ CORP MESES STR 1 DEC 1918, nr7	
INTOCMIT	ING CARDOSE	SC1100	RELEVEU ETAJ I

RELEVU PARTER PROPUȘ SC 1:100

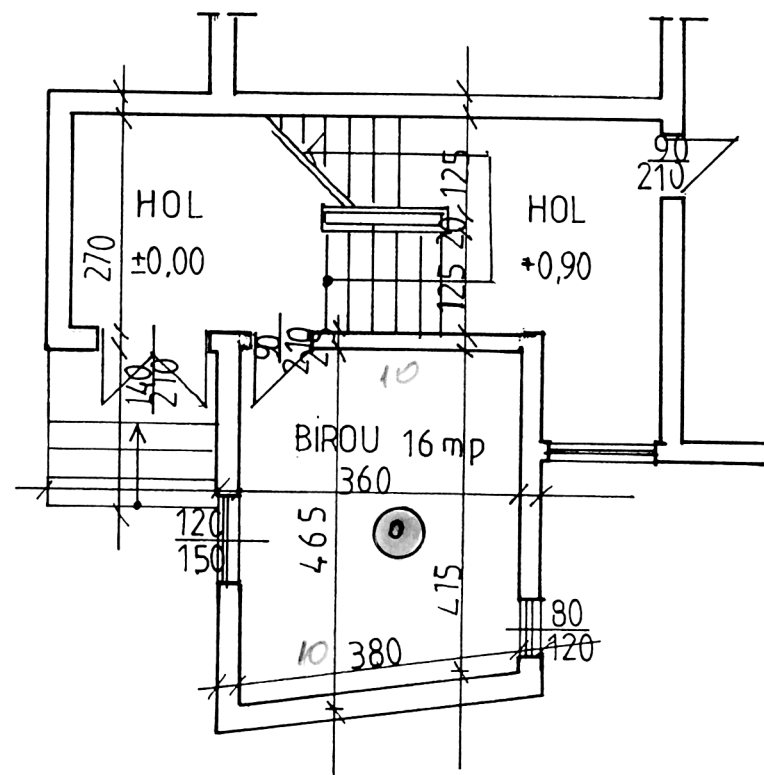

Radiatoare
fonta 600/2

Legendă

● Numărul camerei

CJS DADPPDR

CLADIRE CORP MESES
STR 1 DEC 1918

INTOCMIT

ING CARDOS E

[Signature]

1 100

PLAN PARTER PROPUȘ