
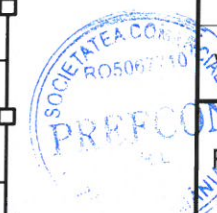
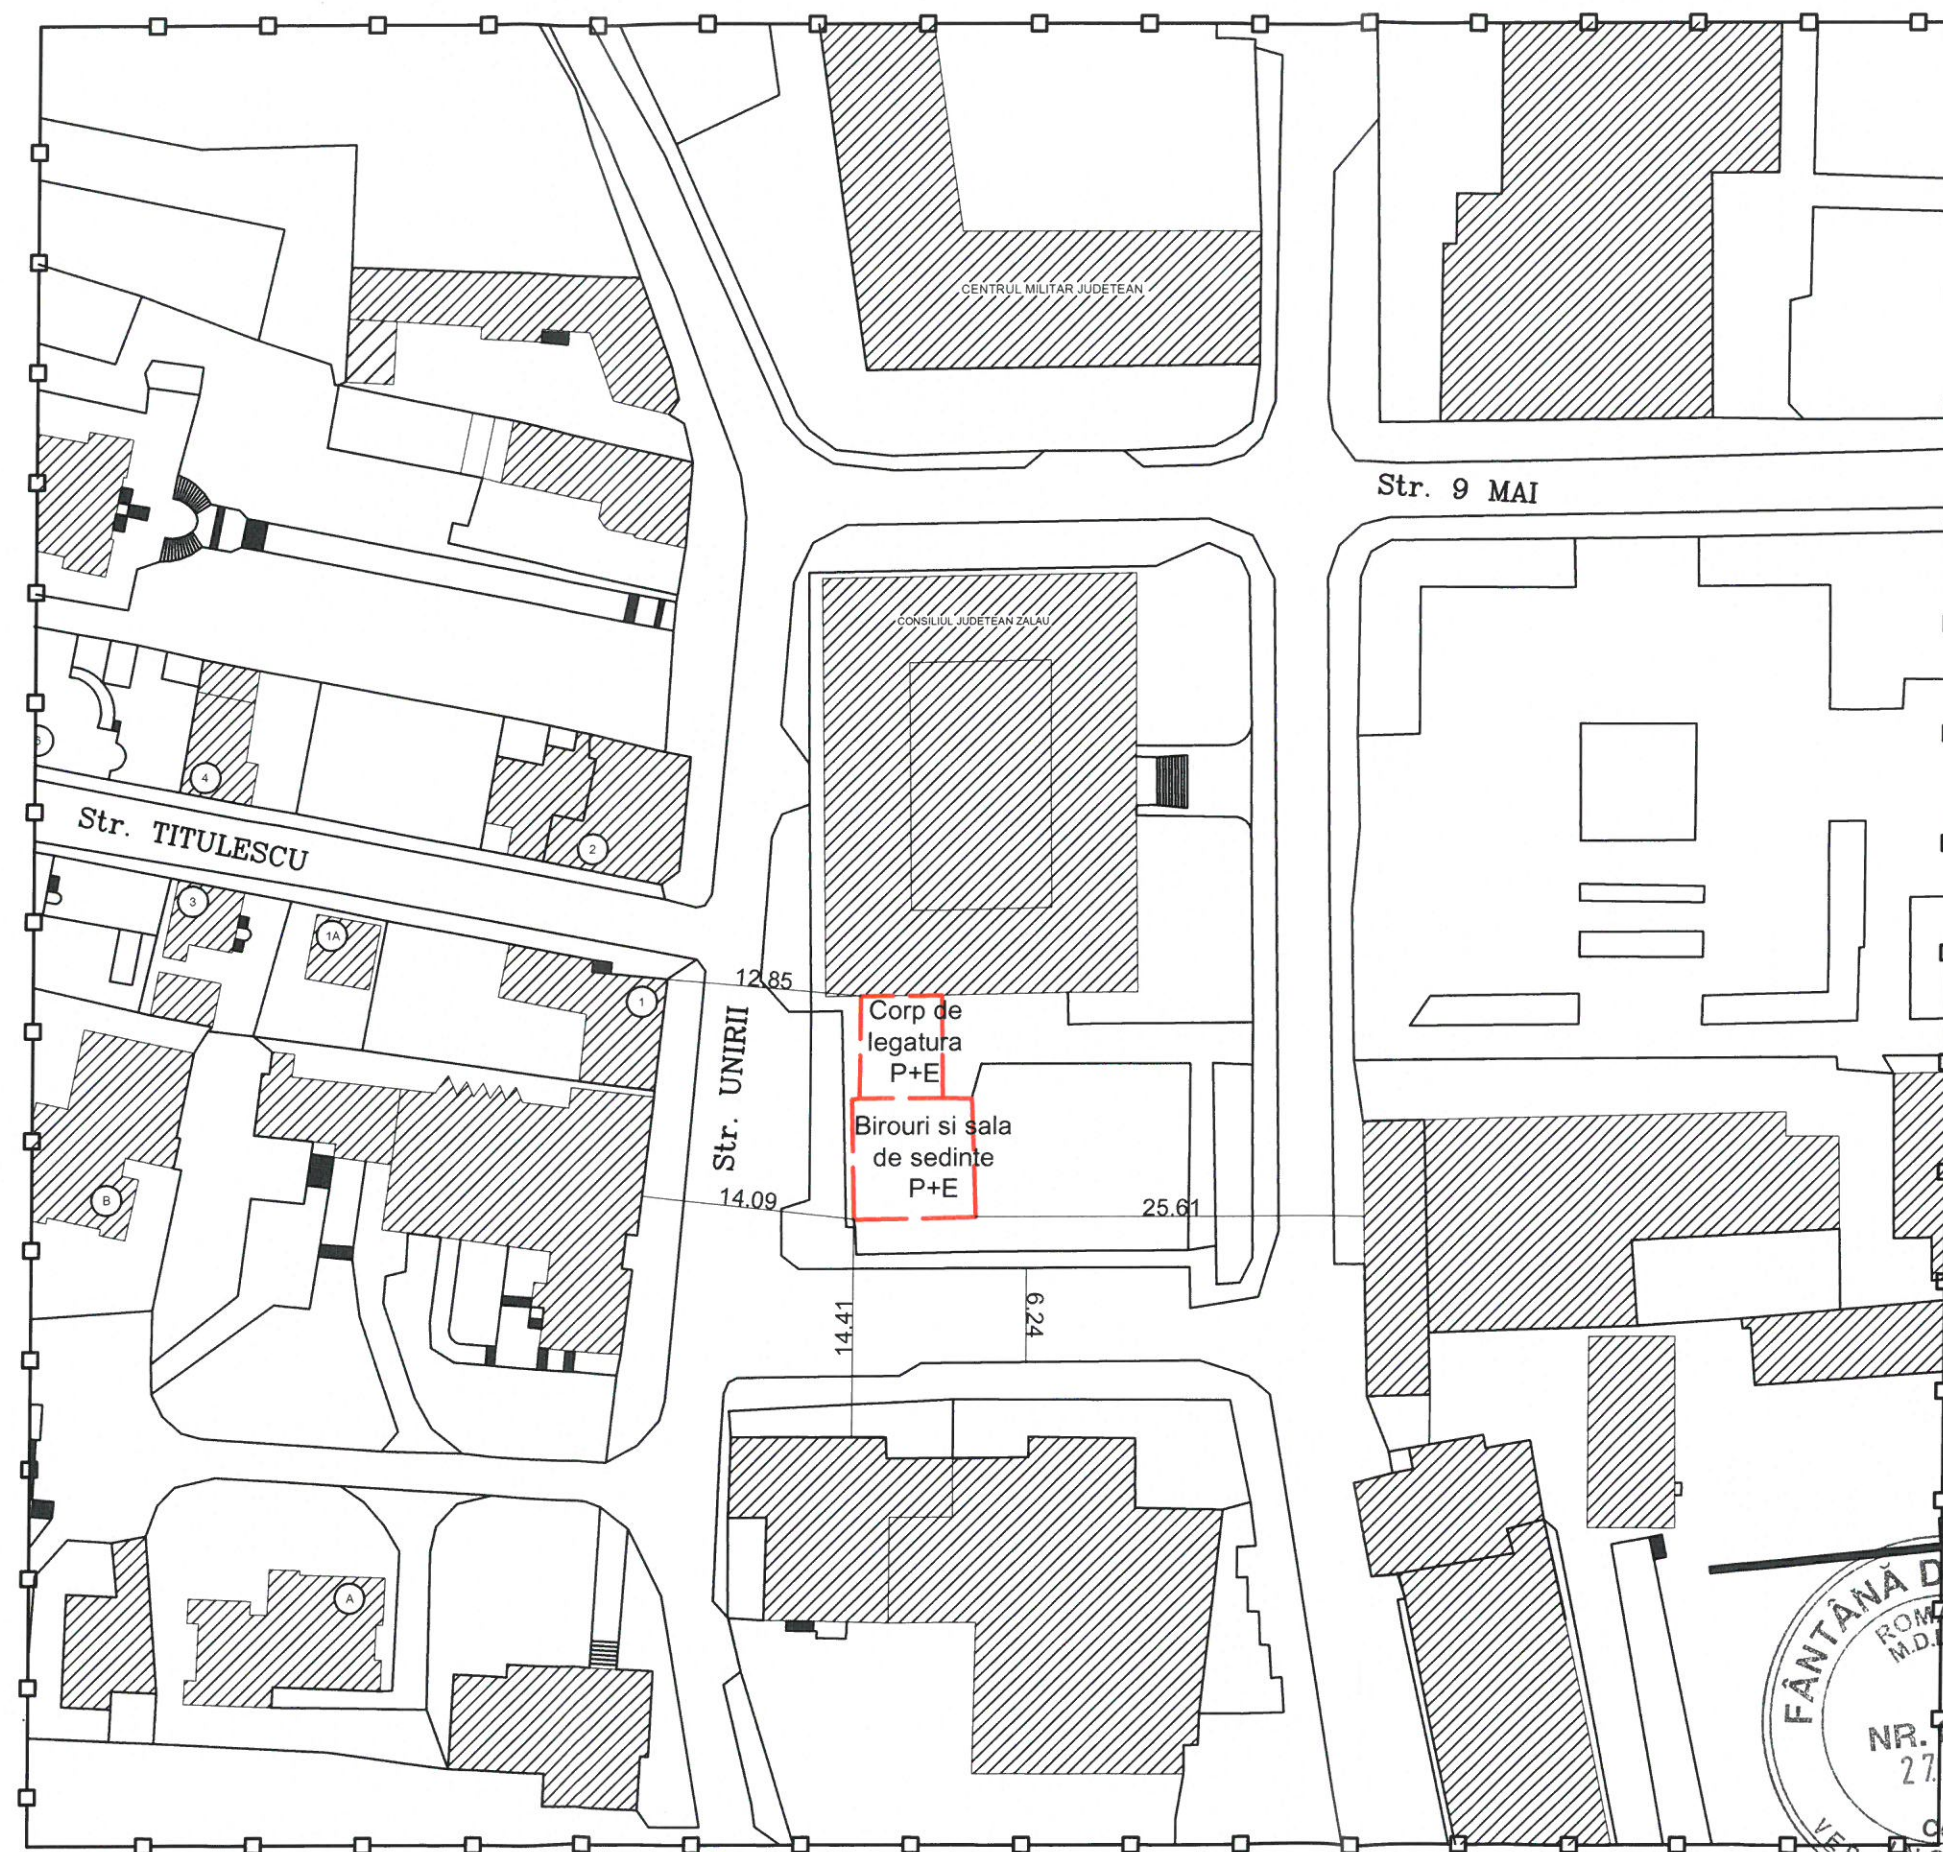


PLAN DE SITUAȚIE
Sc. 1:500


Categoria de importanță - C
Clasa de importanță - III
Grad de rezistență la foc - III


LEGENDĂ :

- LIMITĂ ZONĂ STUDIATĂ
 CONSTRUCȚII EXISTENTE
 CONSTRUCȚIE STUDIATĂ



ORDINUL ARHITECTURII
DIN ROMÂNIA
6387
Corina Maria
CARABA
Arhitect, cu dreptul de semn.

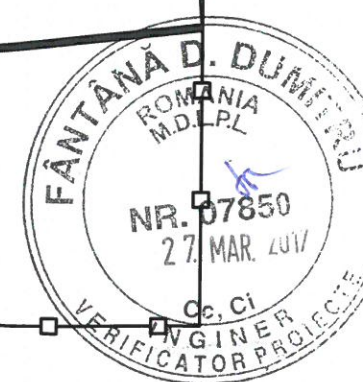

Expert	Expertiză tehnică nr.
Verificator	Referat verificare calitate nr.
Proiectant general	 Prefcon <small>contact: tel/fax: 0260/66.04.66 mobil: 0746.032450 email: office@prefcon.ro</small>
Beneficiar	JUDEȚUL SĂLAJ
Proiect nr. 6/2017	SUPRAETAJARE SALĂ DE ȘEDINȚE ȘI CORP DE LEGĂTURĂ CONSILIUL JUDEȚEAN
Adresa	Mun. Zalău, Str. Piața 1 Decembrie 1918 nr. 12, Jud. SĂLAJ
Șef proiect	ing. Onuț Prodan 
Arhitectură	arh. Corina Caraba 
Desenat	arh. Cristiana Pop 
Verificat	ing. Onuț Prodan 
Faza P.T. Scara 1:500	PLAN DE SITUAȚIE
A02	A3 297x420mm