



PLAN ETAJ
Sc. 1:100

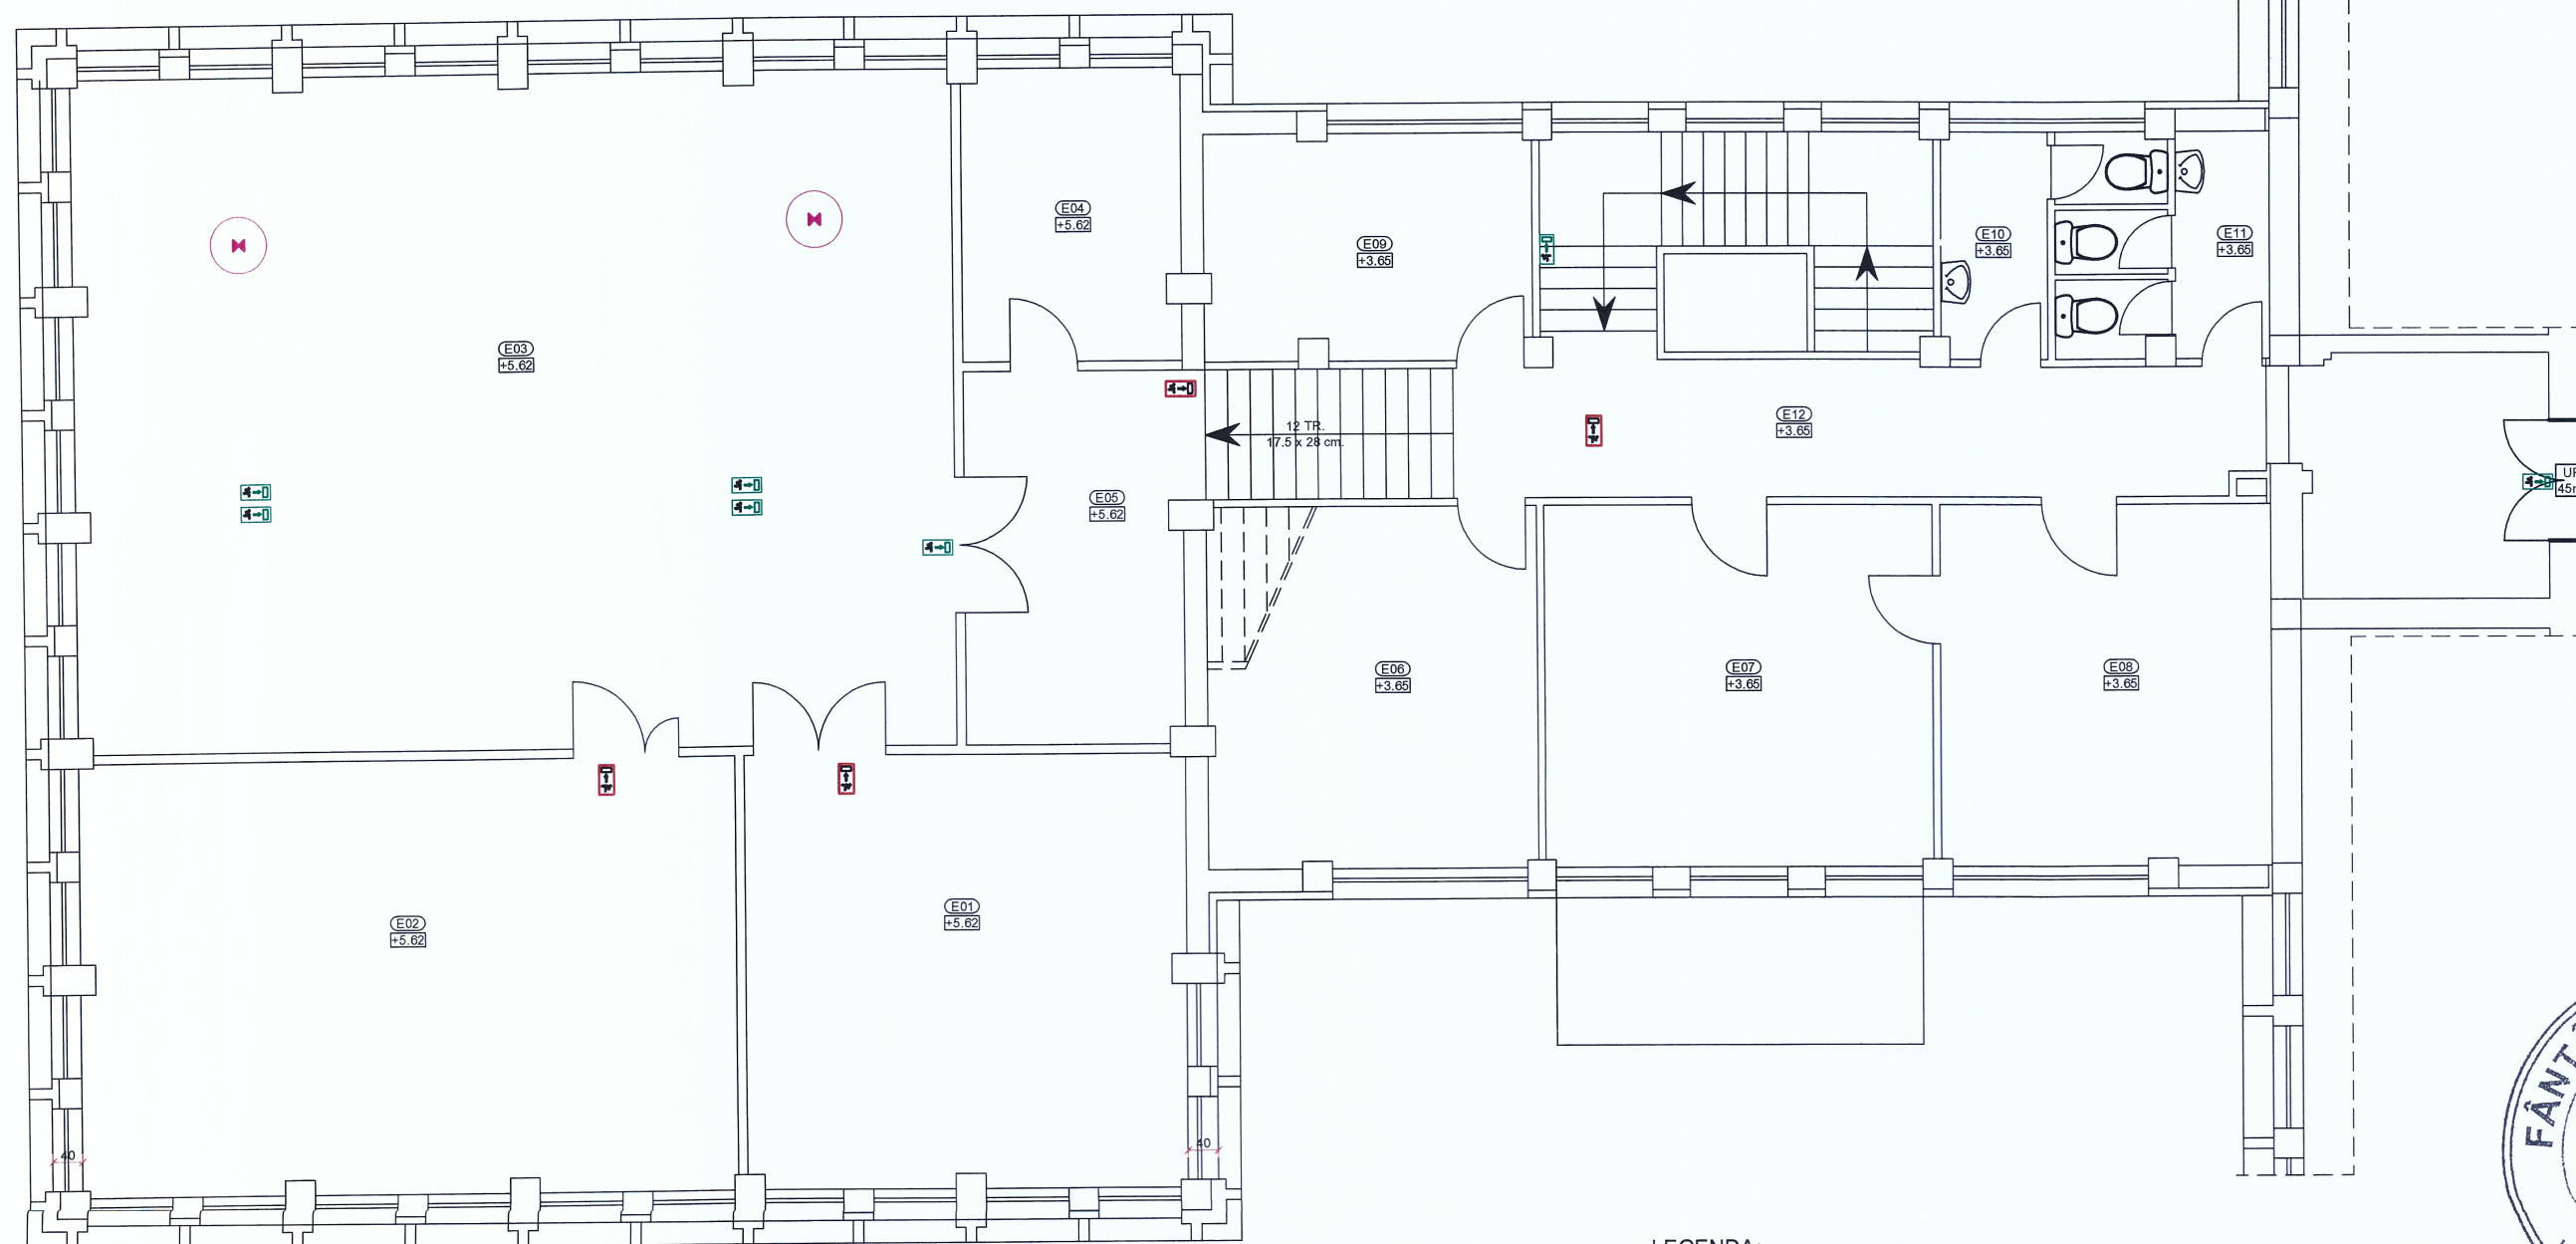

IND.	FUNCȚIUNE
E01	Sală ședințe
E02	Birou
E03	Birou
E04	Oficiu
E05	Hol
E06	Birou
E07	Secretariat
E08	Birou
E09	Birou
E10	Grup Sanitar
E11	Grup Sanitar
E12	Hol+Casa scării

LEGENDA:

- Corp de iluminat de securitate pentru marcarea cailor de evacuare, cu autonomie de functionare 1 h Proiectat
- Corp de iluminat de securitate pentru marcarea cailor de evacuare , cu autonomie de functionare 1 h Existent
- Kit de emergenta pentru iluminat de securitate , autonomie 1 h montat in interiorul corpului de iluminat

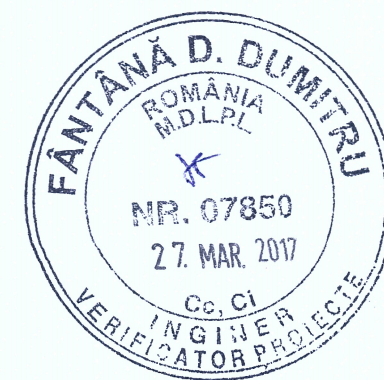

NOTA:

Corpurile de iluminat de securitate proiectate vor fi racordate din circuitele de iluminat normal existente, prin cabluri de tip NHXH.

<p>Prefcon www.prefcon.ro</p> <p>contact tel/fax: 0260/66.04.66 mobil: 0746 032450 email: office@prefcon.ro</p>		Beneficiar	Mun. Zalău, Str. Piața 1 Decembrie 1918 nr. 12, jud. SĂLAJ	
		Amplas.	SĂLAJ	
		Proiect	SUPRAETAJARE SALĂ DE ȘEDINȚE ȘI CORP DE LEGĂTURĂ CONSILIUL JUDEȚEAN	
Șef proiect	ing. Prodan Onuț	Scara 1:100	PLAN ETAJ Instalații electrice pentru iluminat de securitate	Proiect nr. 6/2017
Instalații	ing. Prodan Vasile	Data: 03.2017		Faza P.Th.
				Planșa E02