





# STUDIU DE FEZABILITATE

## INFLUENȚA CONSTRUIRII SĂLII DE SPORT ASUPRA STABILITĂȚII TERENULUI DE FUNDARE

MUNICIPIUL ZALĂU, STR. SALCĂMILOR NR. 1

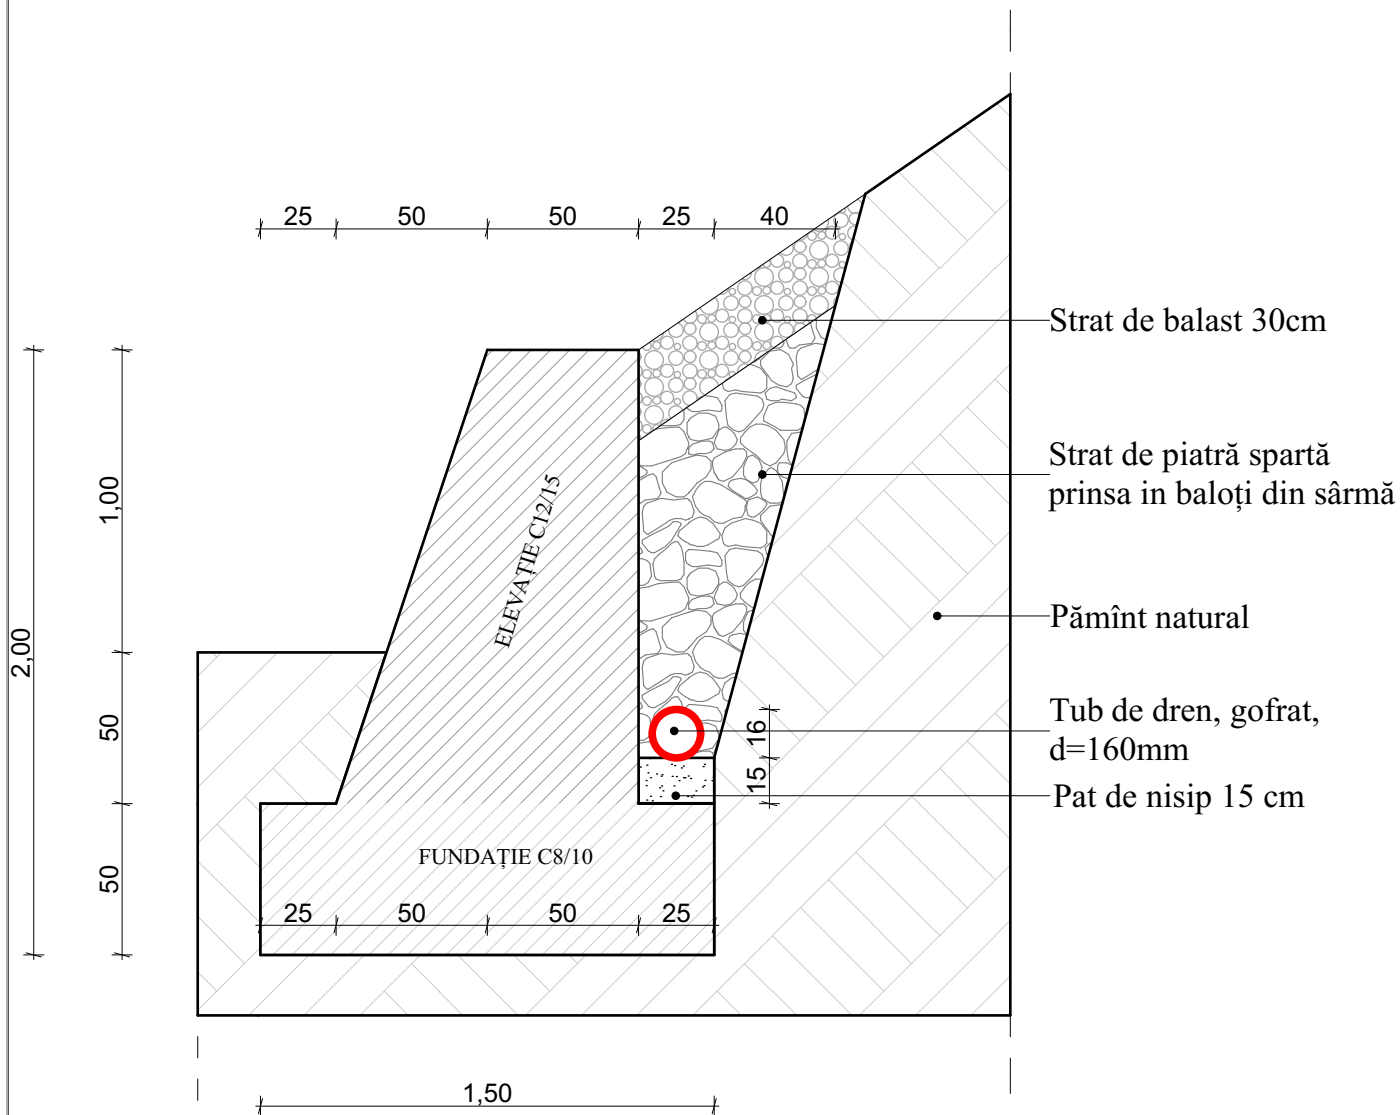

Verificator	Nume	Semnatura	Cerinte	Referat/Expertiza Nr.
  	Beneficiar : JUDEȚUL SĂLAJ		Nr. proiect: 09/2016	
	Denumire lucrare: INFLUENȚA CONSTRUIRII SĂLII DE SPORT ASUPRA STABILITĂȚII TERENULUI DE FUNDARE MUNICIPIUL ZALĂU, STR. SALCĂMILOR NR. 1		Faza: S.F.	
Denumire	Nume	Semnatura	Scara : 1:25	Denumire plansa: Secțiune zid de sprijin
Sef proiect	ing. dipl. Ioana Rădulescu		Data: OCT.2016	
Proiectat	ing. dipl. Ioana Rădulescu			Nr. plansa: R.01
Desenat	Chereji Raul			