
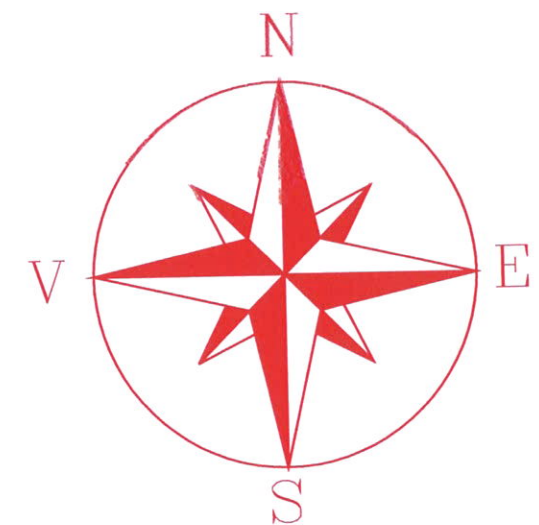



ZONA STUDIATA

VERIFICATOR		NUME	SEMNATURA	REFERAT/EXPERTIZA NR./DATA	
PROIECTANT		JUDETUL SALAJ DIRECTIA TEHNICA ZALAU, P-ta 1 decembrie 1918, Nr.12		BENEFICIAR JUDETUL SALAJ ZALAU, P-ta 1 Decembrie 1918, Nr.12	
SPECIFICATIE		NUMELE	SEMNATURA	SCARA	TITLU PROIECT
SEF PROIECT		dr.ing.Pop N		1:5000	REPARATII PODET PE DJ 191 E KM 1+800
PR.SPECIALITATE		ing.Petkes G			
PROCESAT		ing.Boncidai M			
VERIFICAT		ing Bolba S		DATA	TITLU PLANSA
APROBAT		ing.Ghiurco M		03.2018	PLAN DE INCADRARE IN ZONA
					FAZA PT PLANSĂ Nr. 1

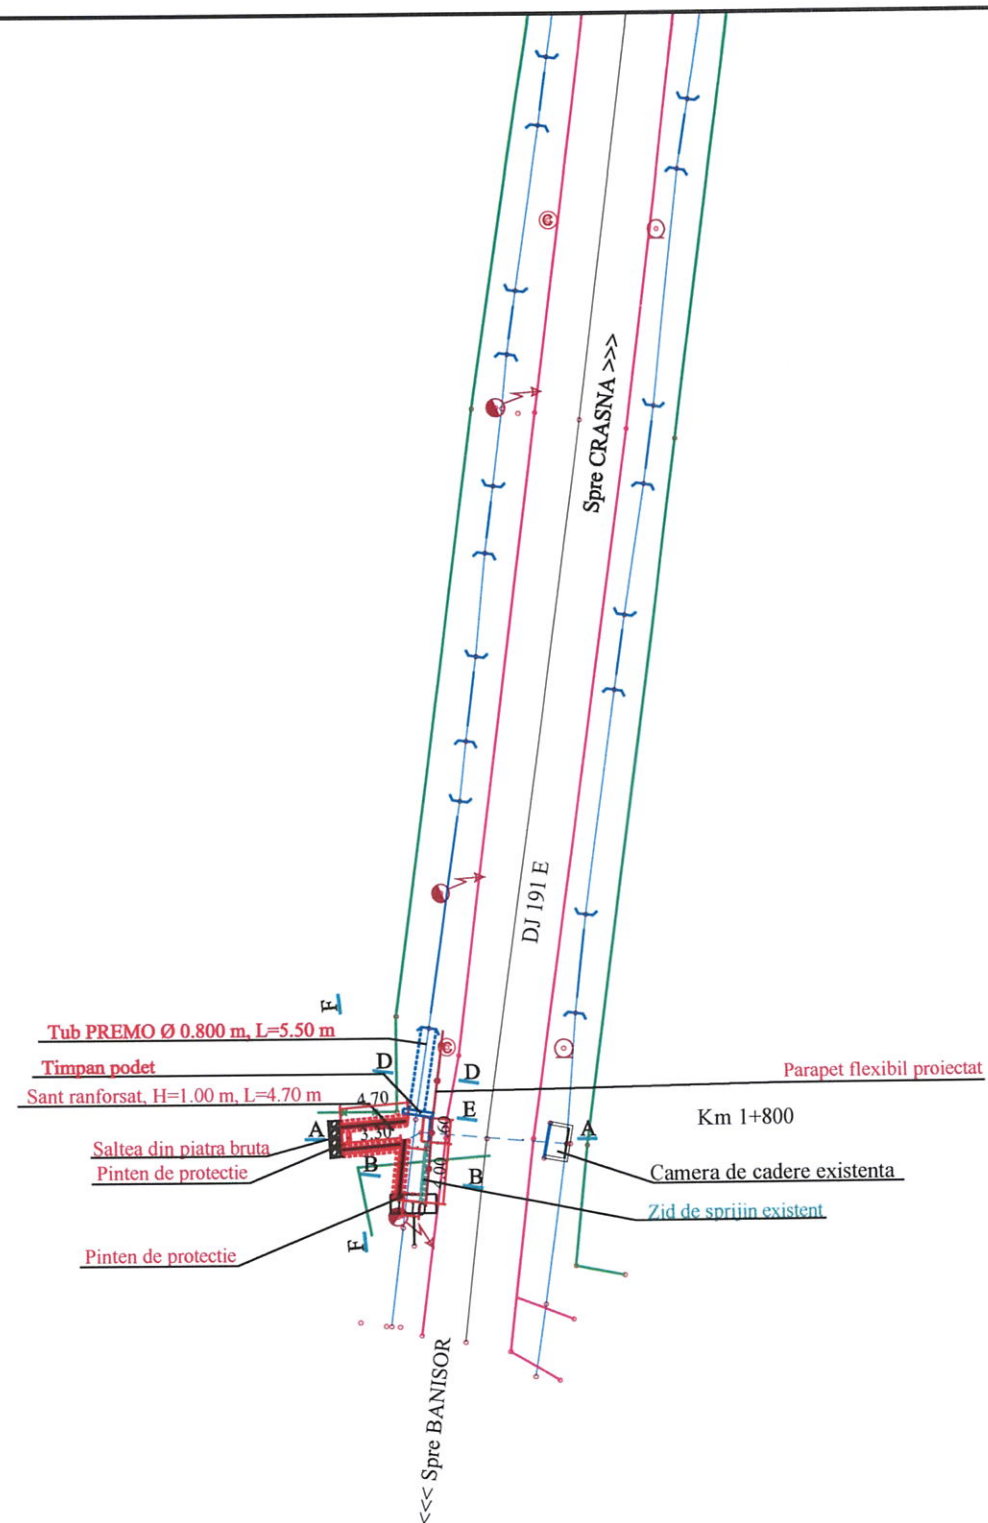

VERIFICATOR		NUME	SEMNAURA	REFERAT/EXPERTIZA NR./DATA	
PROIECTANT		BENEFICIAR		PROIECT Nr.	
 JUDETUL SALAJ DIRECTIA TEHNICA ZALAU, P-ta 1 decembrie 1918, Nr.12		JUDETUL SALAJ ZALAU, P-ta 1 Decembrie 1918, Nr.12		2/2018	
SPECIFICATIE		NUMELE	SEMNAURA	SCARA	FAZA
SEF PROIECT		dr.ing.Pop N		1:500	PT
PR.SPECIALITATE		ing.Petkes G		DATA	PLANUL PLANSA
PROCESAT		ing.Boncidai M		03.2018	PLAN DE SITUATIE
VERIFICAT		ing Bolba S			PLANSĂ Nr.
APROBAT		ing.Ghiurco M			2

SECTIUNEA A-A

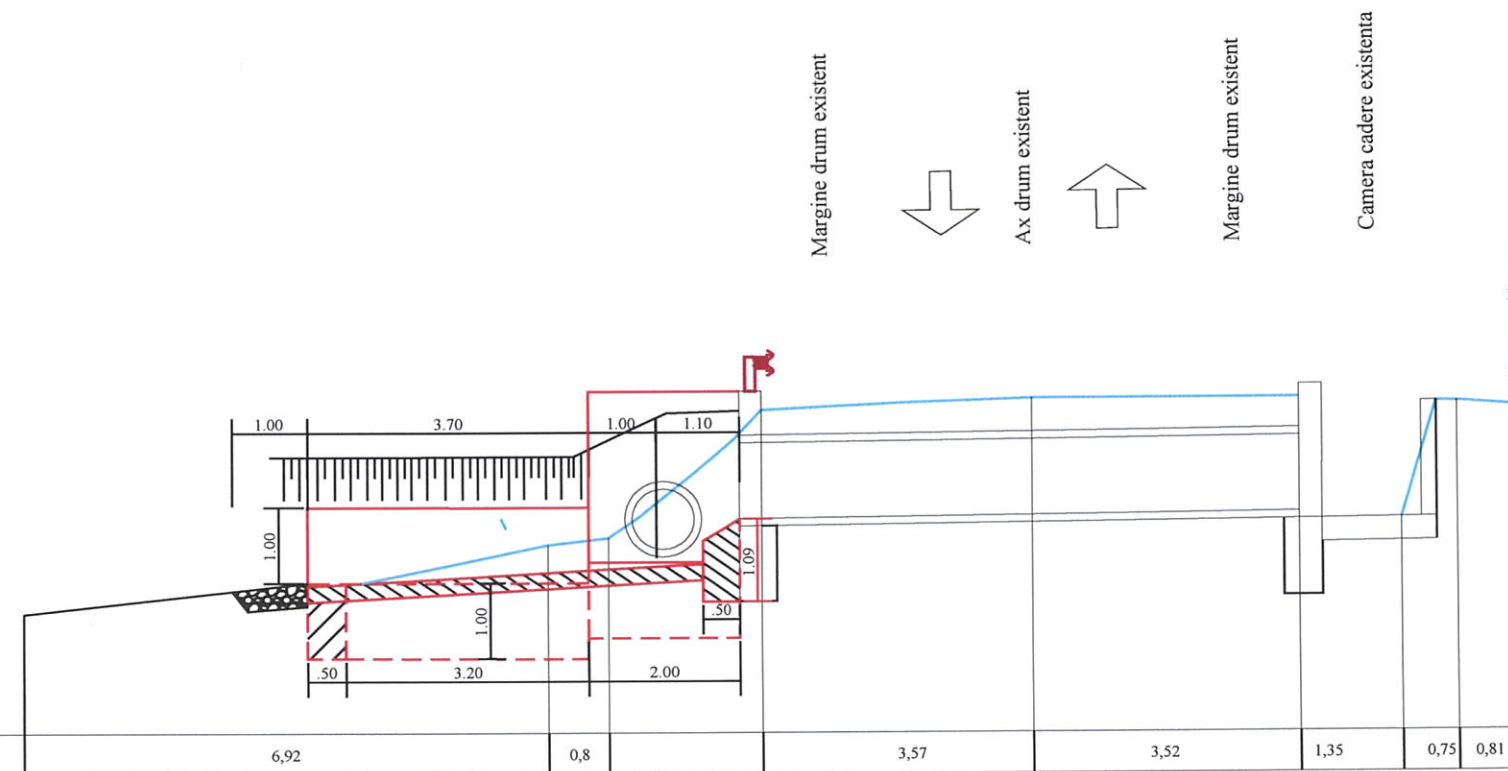


276

Distanța între picheti		6,92	0,8	3,57	3,52	1,35	0,75	0,81	
Cota proiect		278.00		280.40					
Cota teren natural	277.58		280.26	280.40	280.30	278.77	280.34		
Distanța cumulată		9.85	8.85	3.65	3.15	3.57	.00	4.24	4.54

VERIFICATOR		NUME	SEMNAȚURA	REFERAT/EXPERTIZA NR./DATA	
PROIECTANT		JUDETUL SALAJ DIRECTIA TEHNICA ZALAU, P-ta 1 decembrie 1918, Nr.12		BENEFICIAR JUDETUL SALAJ ZALAU, P-ta 1 Decembrie 1918, Nr.12	
SPECIFICATIE		NUMELE	SEMNAȚURA	SCARA	TITLU PROIECT
SEF PROIECT		dr.ing.Pop N		1:100	REPARATII PODET PE DJ 191 E KM 1+800
PR.SPECIALITATE		ing.Petkes G		DATA	FAZA
PROCESAT		ing.Boncikai M		03.2018	PT
VERIFICAT		ing.Bolba S			PLANSĂ Nr.
APROBAT		ing.Ghiurco M			3

SECTIUNEA B-B

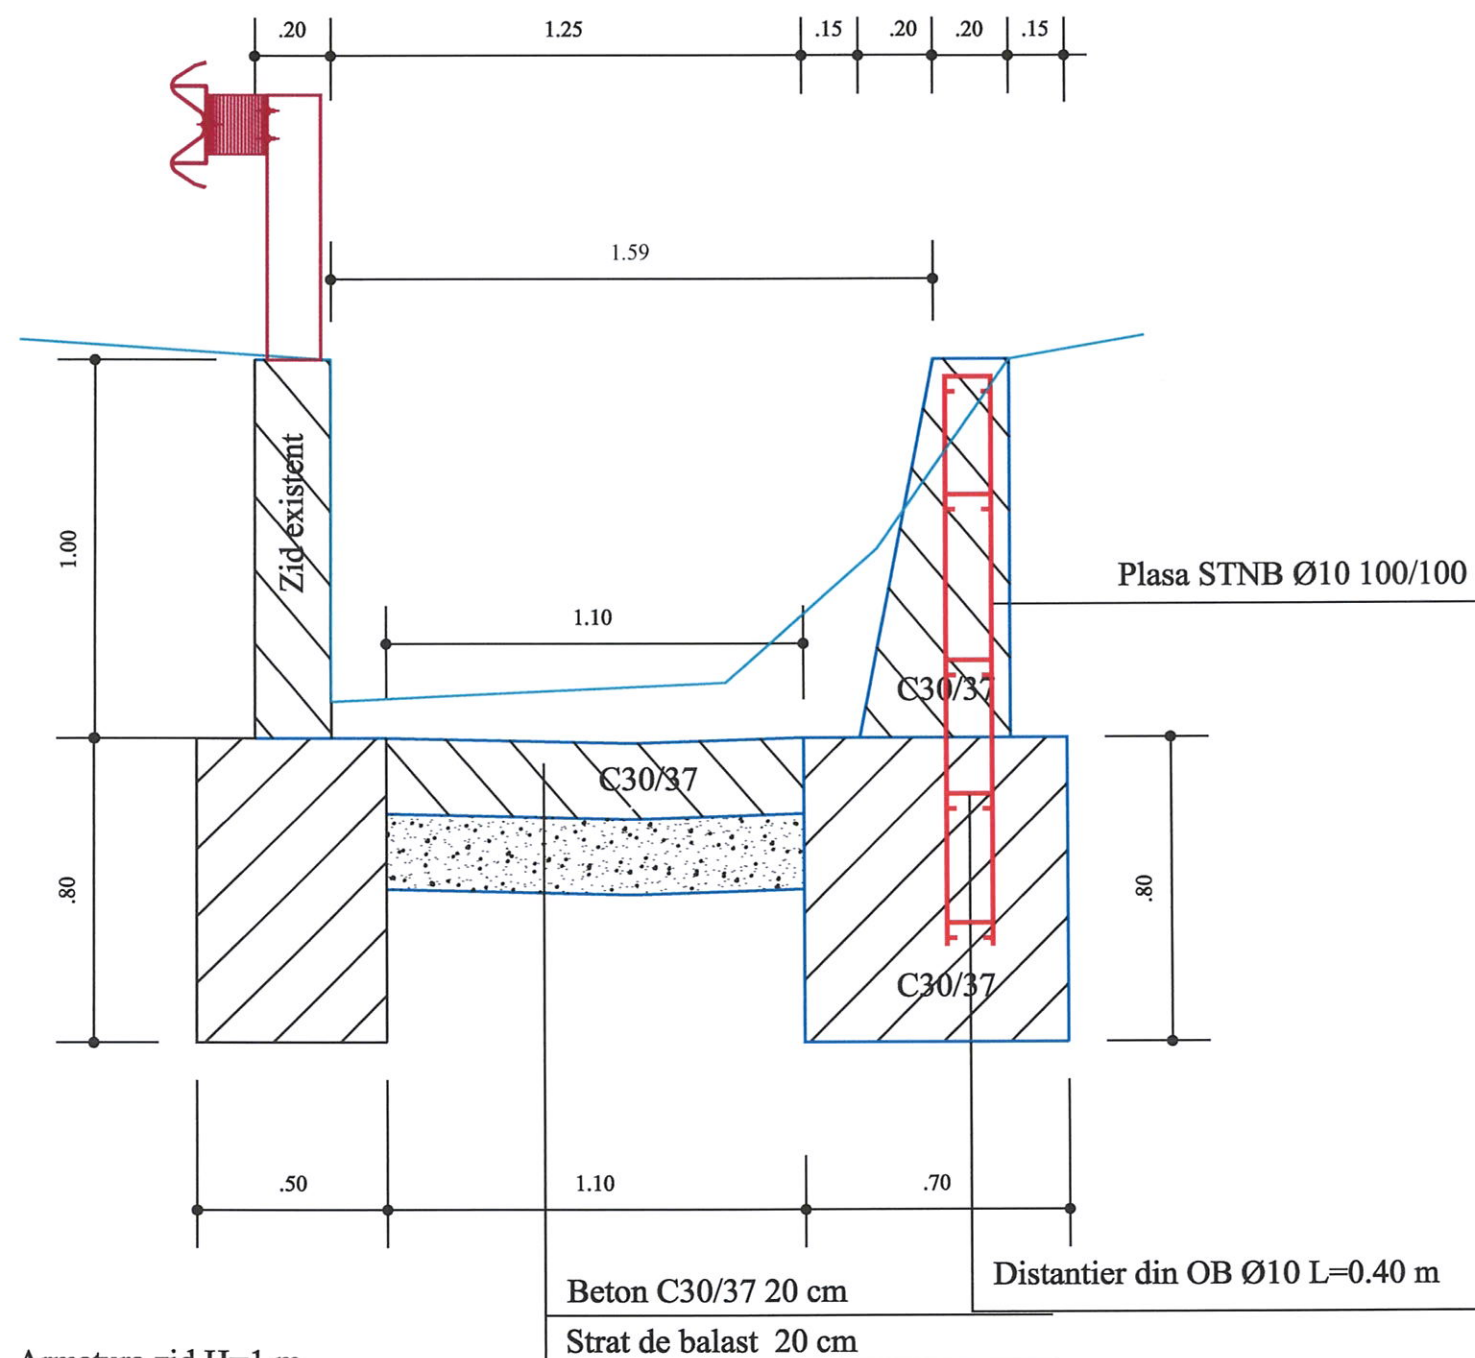

Armatura zid H=1 m

Plasa STNB 1.50 m x 4.00 m x 6 = 36.00 mp

Plasa Ø10 STNB 36.00 mp x 12.11 kg/mp = 435.96 kg

Distantieri OB Ø10 mm

0.25 m x 0.91 Kg/ml = 0.23 Kg

36.00 mp x 4 buc/mp x 0.23kg/buc = 33.12 Kg

Armatura timpan podet

Plasa STNB [(2.60 m x 1.90)-0.50 mp] x 2 = 8.88 mp


Plasa Ø10 STNB 8.88 mp x 12.11 kg/mp = 107.54 kg

Distantieri OB Ø10 mm

0.30 m x 0.91 Kg/ml = 0.27 Kg


8.88 mp x 4 buc/mp x 0.27kg/buc = 9.59 Kg

SECTIUNEA E-E

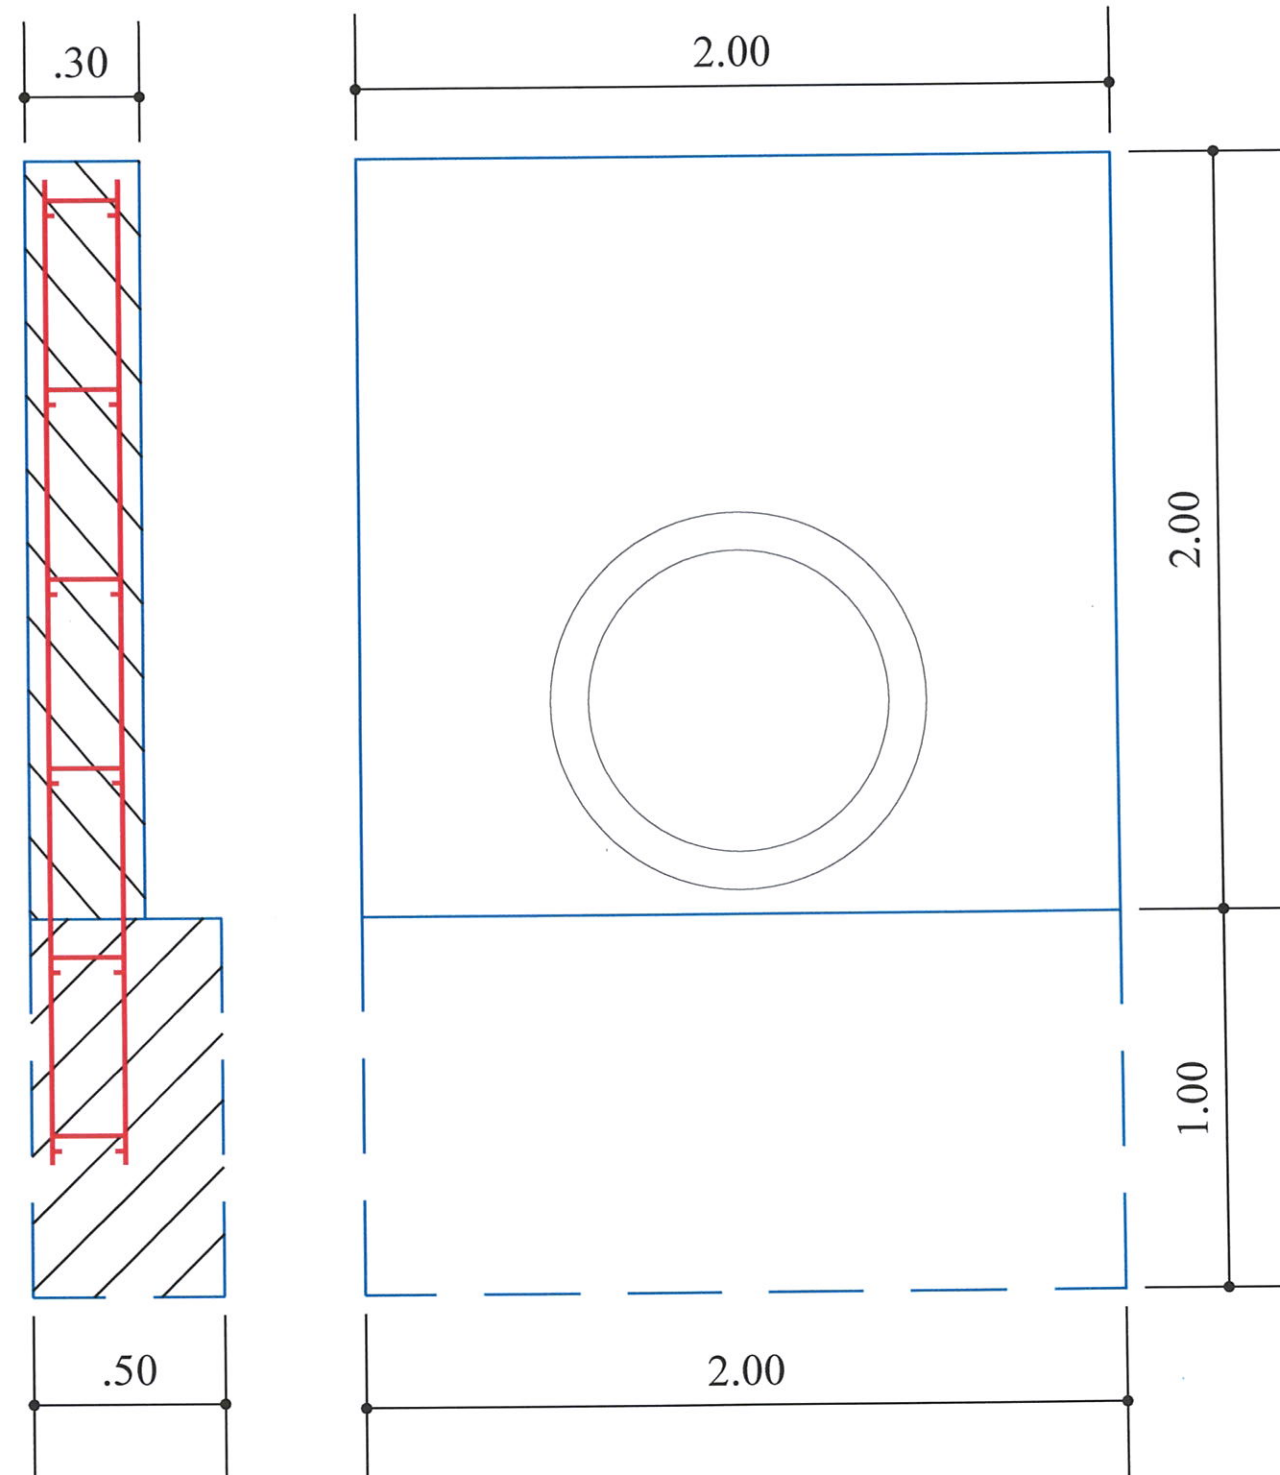

VERIFICATOR	NUME	SEMNATURA	REFERAT/EXPERTIZA NR./DATA
PROIECTANT	JUDETUL SALAJ DIRECTIA TEHNICA ZALAU, P-ta 1 decembrie 1918, Nr.12		BENEFICIAR JUDETUL SALAJ ZALAU, P-ta 1 Decembrie 1918, Nr.12
SPECIFICATIE	NUMELE	SEMNATURA	SCARA
SEF PROIECT	dr.ing.Pop N		1:20
PR.SPECIALITATE	ing.Petkes G		DATA
PROCESAT	ing.Boncicai M		03.2018
VERIFICAT	ing.Bolba S		
APROBAT	ing.Ghiurco M		
TITLU PROIECT			FAZA
REPARATII PODET PE DJ 191 E KM 1+800			PT
TITLU PLANSA			PLANSA Nr.
DETALIU ARMARE ZID H=1.m SI TIMPAN			4

SECTIUNEA F-F

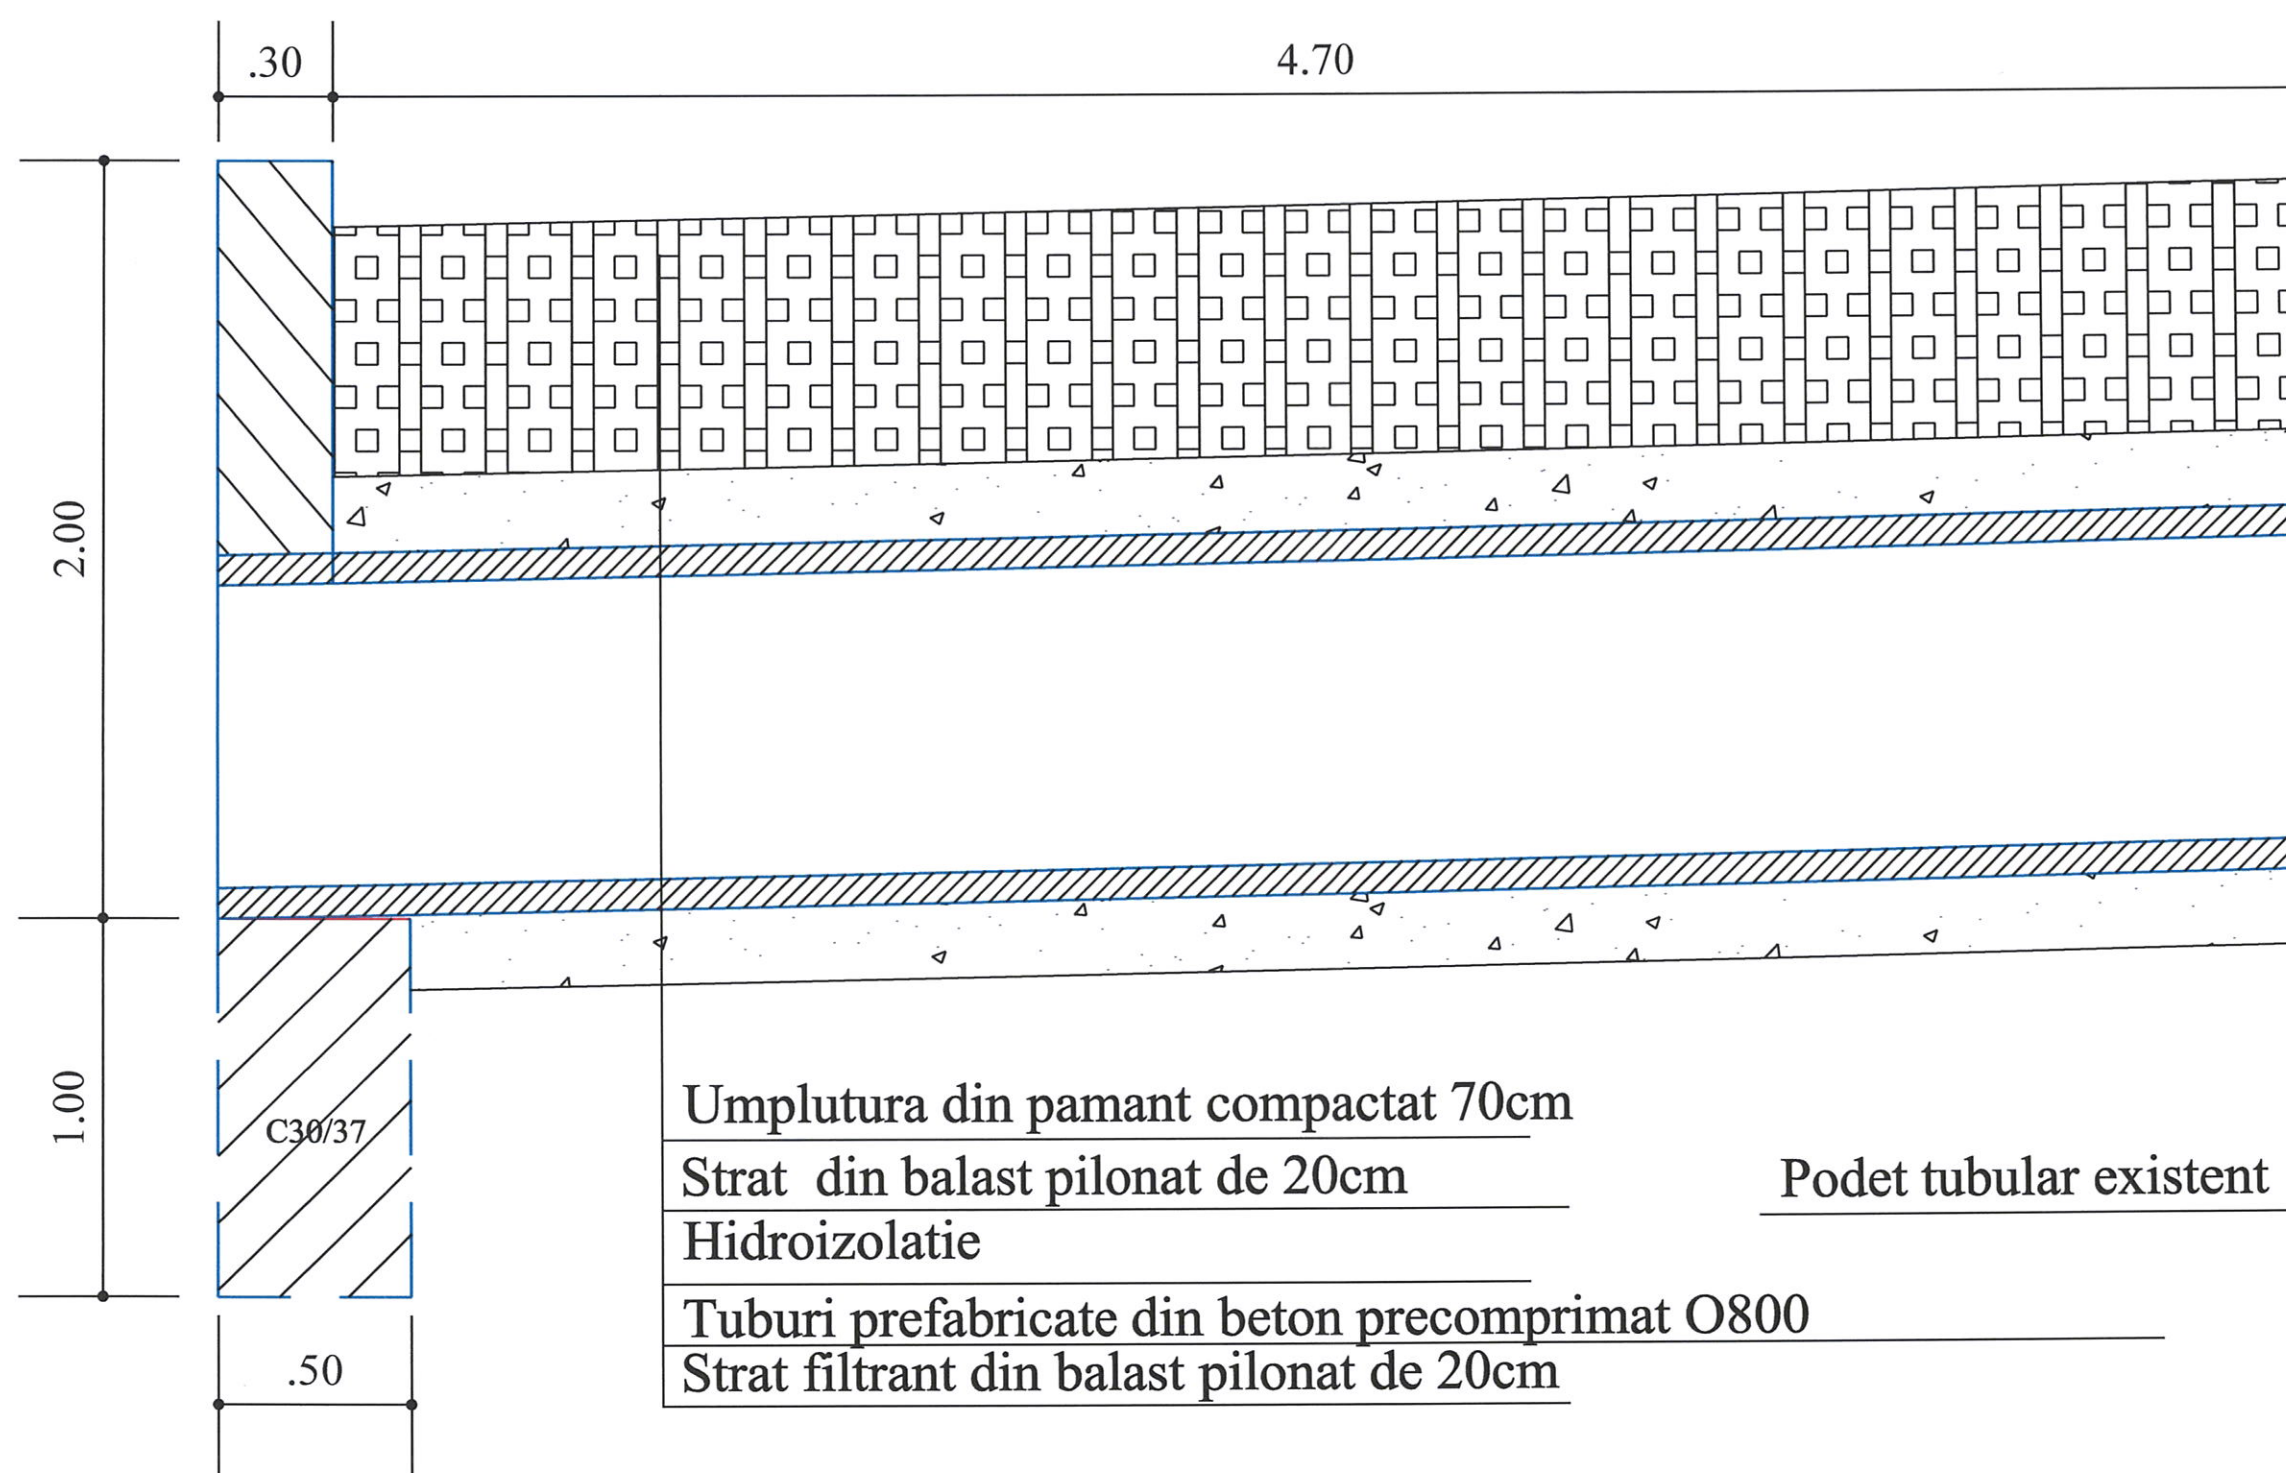

Umplutura din pamant compactat 70cm

Strat din balast pilonat de 20cm


Hidroizolatie


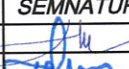
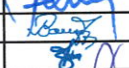
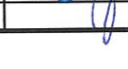
Tuburi prefabricate din beton precomprimat O800

Strat filtrant din balast pilonat de 20cm

Podet tubular existent

VERIFICATOR		NUME	SEMNATURA	REFERAT/EXPERTIZA NR./DATA	
PROIECTANT		JUDETUL SALAJ DIRECTIA TEHNICA ZALAU, P-ta 1 decembrie 1918, Nr.12		BENEFICIAR JUDETUL SALAJ ZALAU, P-ta 1 Decembrie 1918, Nr.12	
SPECIFICATIE		NUMELE	SEMNATURA	SCARA	TITLU PROIECT
SEF PROIECT		dr.ing.Pop N		1:20	REPARATII PODET PE DJ 191 E KM 1+800
PR.SPECIALITATE		ing.Petkes G		DATA	FAZA
PROCESAT		ing.Boncidai M		03.2018	PT
VERIFICAT		ing.Bolba S			TITLU PLANSA
APROBAT		ing.Ghiurco M			SECTIUNE LONGITUDINALA TUB
					PLANSĂ Nr.
					6

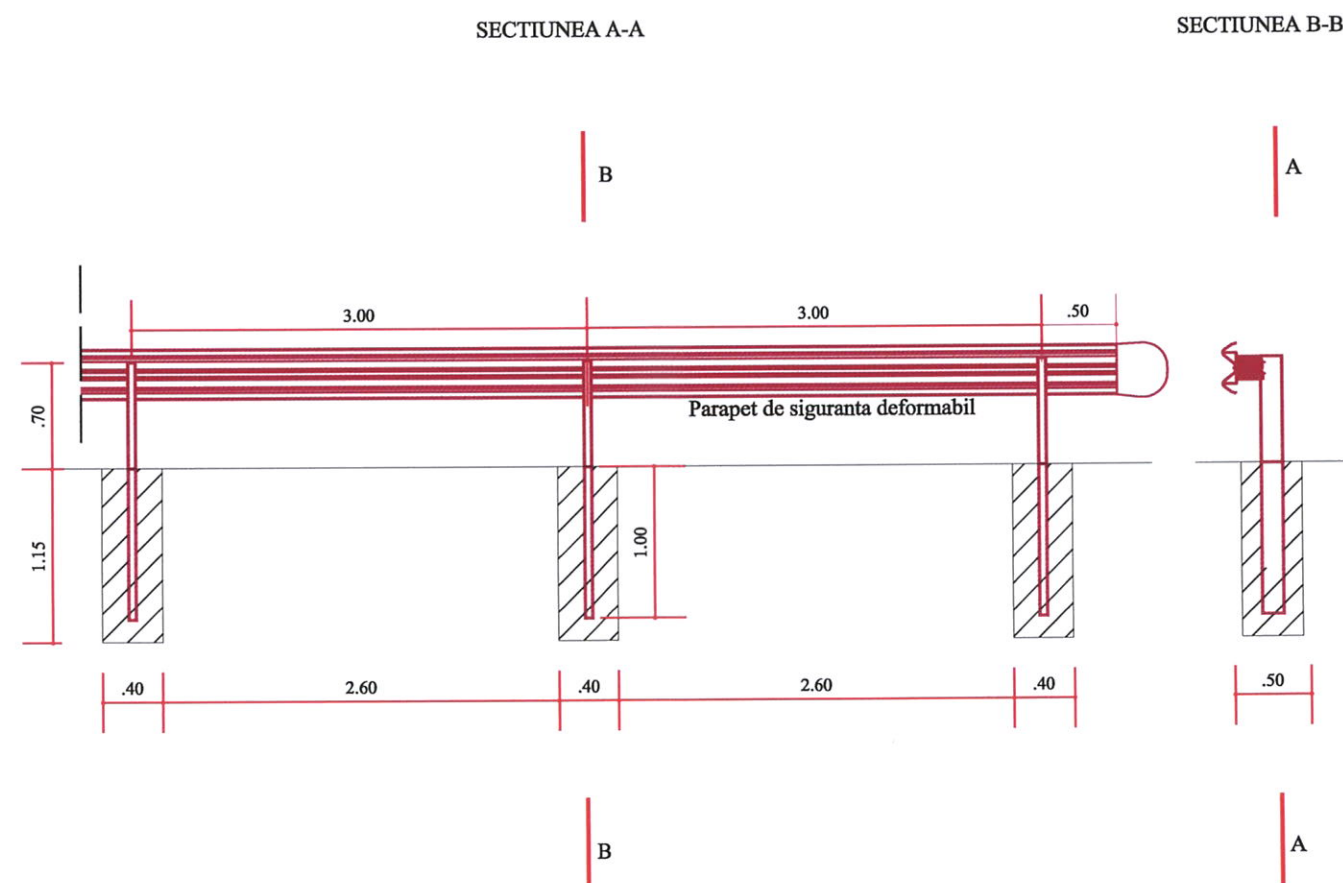

VERIFICATOR	NUME	SEMNATURA	REFERAT/EXPERTIZA NR./DATA	
PROIECTANT		BENEFICIAR		PROIECT Nr.
 JUDETUL SALAJ DIRECTIA TEHNICA ZALAU, P-ta 1 decembrie 1918, Nr.12		JUDETUL SALAJ ZALAU, P-ta 1 Decembrie 1918, Nr.12		2/2018
SPECIFICATIE	NUMELE	SEMNATURA	SCARA	TITLU PROIECT
SEF PROIECT	dr.ing.Pop N		1:50	REPARATII PODET PE DJ 191 E KM 1+800
PR.SPECIALITATE	ing.Petkes G		DATA	FAZA
PROCESAT	ing.Boncidai M		03.2018	PT
VERIFICAT	ing.Bolba S			TITLU PLANSĂ
APROBAT	ing.Ghiurco M			DETALIU PARAPETI
				PLANSĂ Nr.
				7