

**ROMÂNIA
JUDEȚUL SĂLAJ
CONSILIUL JUDEȚEAN**

**HOTĂRÂREA NR. 64
din 26 mai 2006**

privind închirierea unor spații situate în municipiul Zalău, str. Simion Bărnuțiu nr.67, Kossuth nr.71 și Pietriș, bloc P13-15, pentru activități medicale și didactice

Consiliul Județean Sălaj, întrunit în ședință extraordinară;

Având în vedere:

- expunerea de motive nr.3202 din 19.05.2006, a președintelui Consiliului județean;
- raportul de specialitate nr.3203 din 19.05.2006, al Direcției Tehnice;
- art.104 alin.(1) lit."f" și "g" coroborat cu art.125 din Legea administrației publice locale nr.215/2001, cu modificările și completările ulterioare.

În temeiul art.109 alin.(1) din Legea administrației publice nr.215/2001, cu modificările și completările ulterioare,

HOTĂRĂȘTE:

Art.1. Aprobă închirierea unor spații situate în municipiul Zalău, str. Simion Bărnuțiu nr.67 și str. Kossuth nr.71, cu destinație de cabinete medicale, identificate potrivit anexelor nr.1 – 2 care fac parte integrantă din prezenta hotărâre.

Prețul de pornire al licitației este de 4,0 lei RON /mp/lună.

Art.2. Aprobă închirierea unor spații situate în municipiul Zalău, str. Pietriș, bl. P13 -15, pentru activități didactice, identificate potrivit anexei nr.3 care face parte integrantă din prezenta hotărâre.

Prețul de pornire al licitației este de 2,0 lei RON /mp/lună.

Art.3. Cu ducerea la îndeplinire a prezentei hotărâri se încredințează:

- Direcția Tehnică;
- Spitalul Județean Sălaj.

Art.4. Prezenta hotărâre se comunică cu:

- Direcția Tehnică;
- Direcția Juridică și Administrație Locală;
- Spitalul Județean Sălaj

PREȘEDINTE,

Tiberiu Marc

contrasemnează:

**SECRETARIUL GENERAL
AL JUDEȚULUI,**


Mircea Chișu

SPATIUL SITUAT
LA PARTERUL
SPITALULUI JUDEȚEAN


LEGENDA



SPATIU CARE SE
LICITEAZA
 $S=47,57$ mp

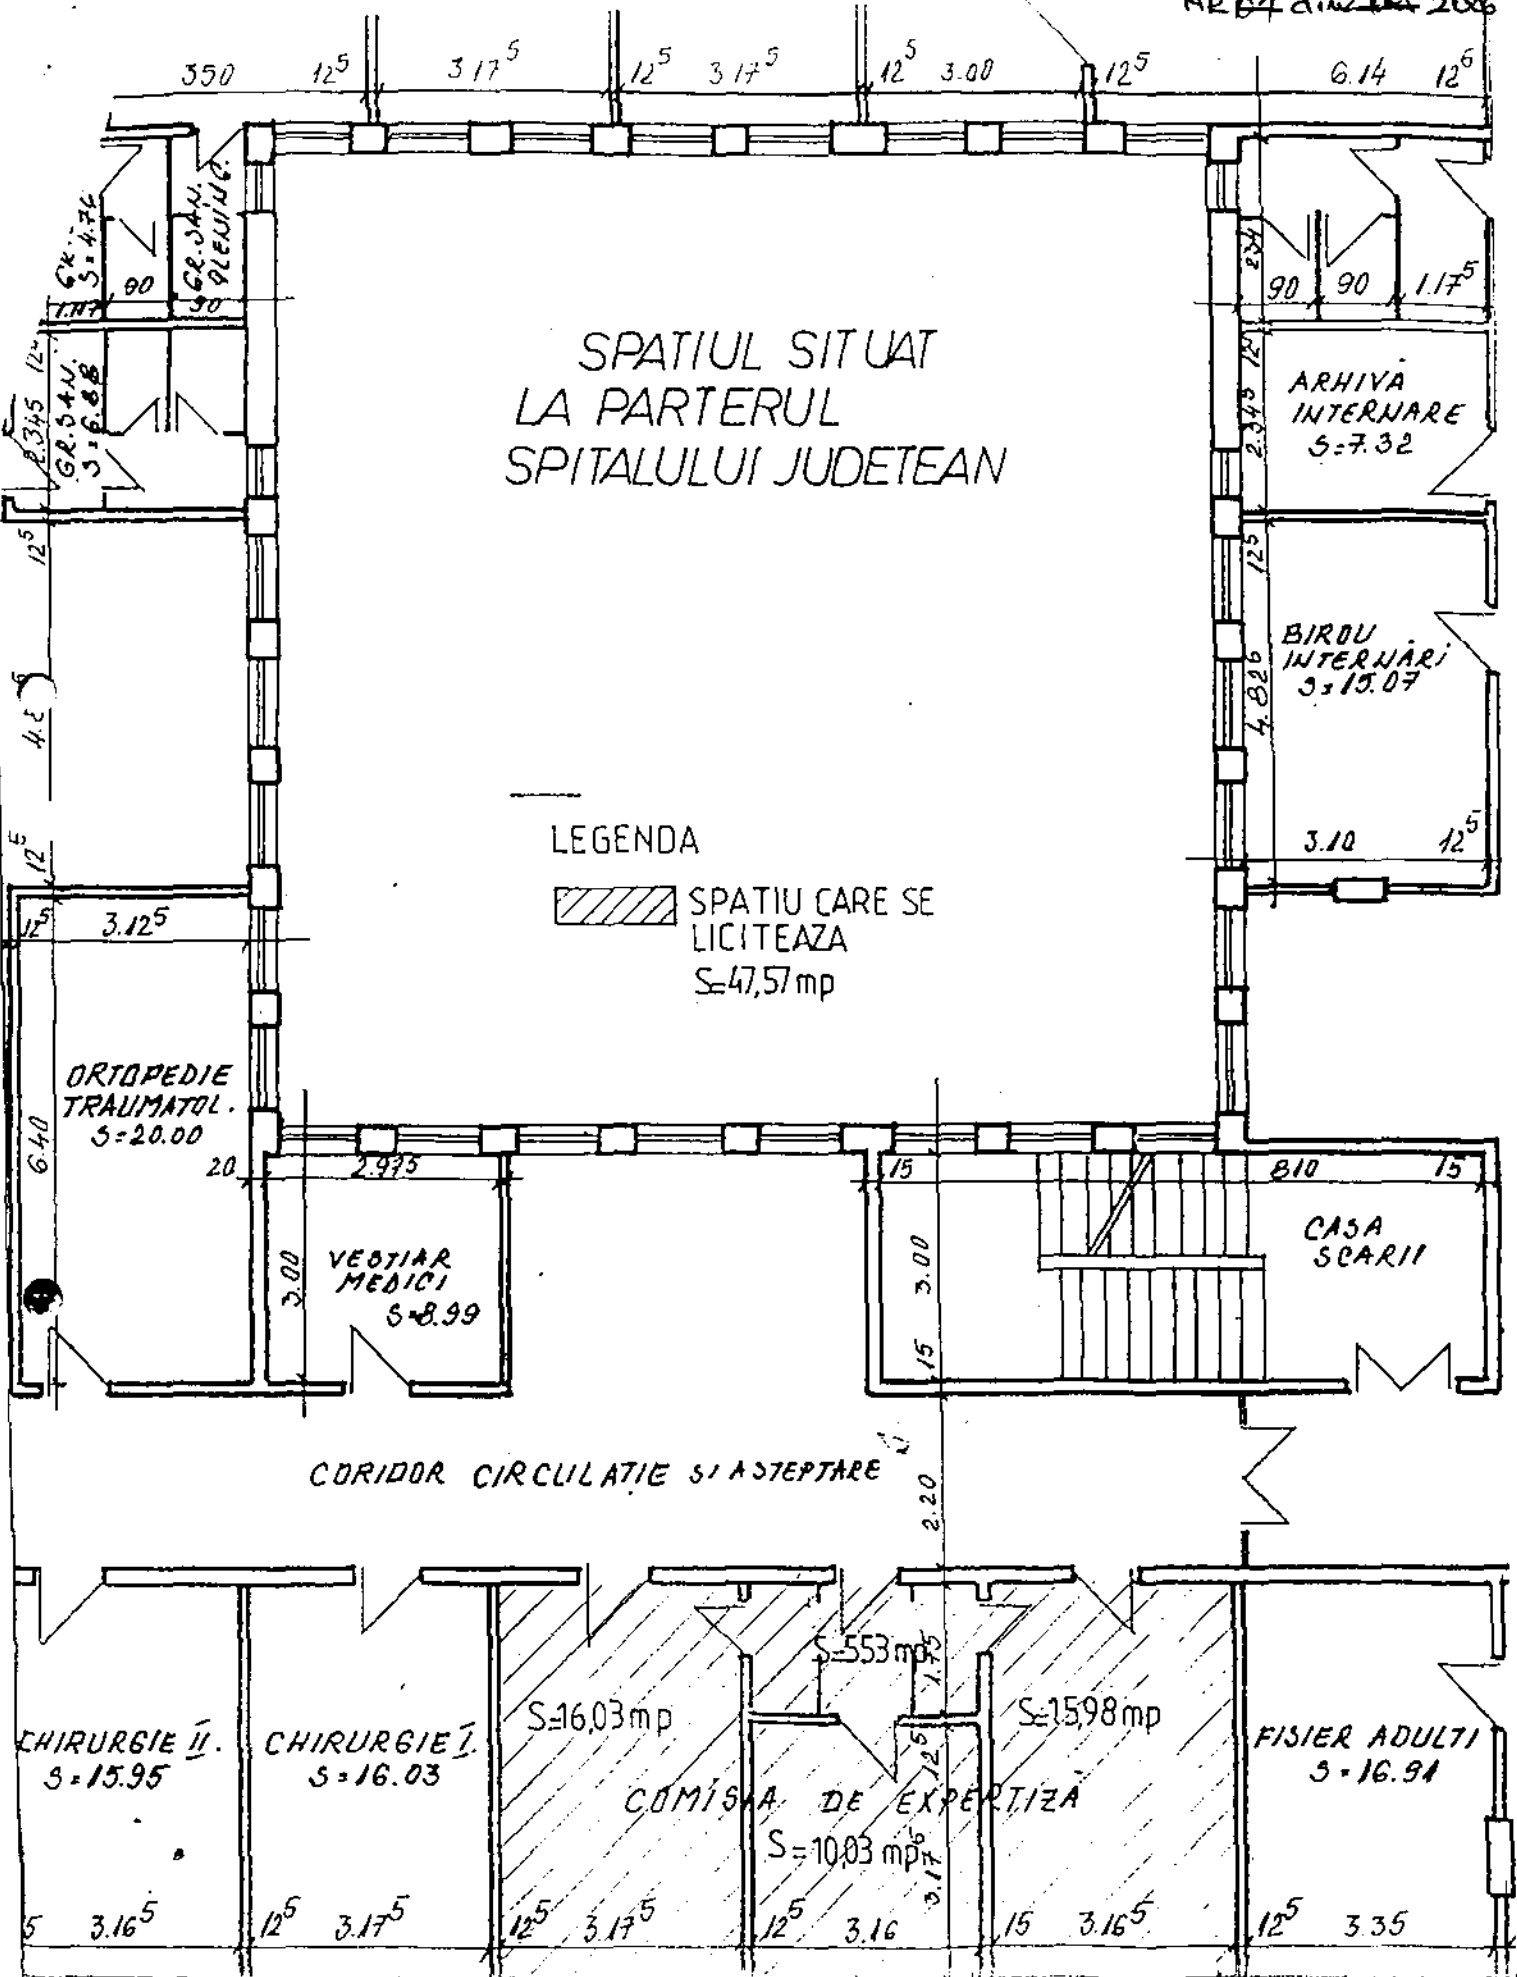

SPATIUL SITUAT PE STR. KOSSUTH NR 71 ZALAU

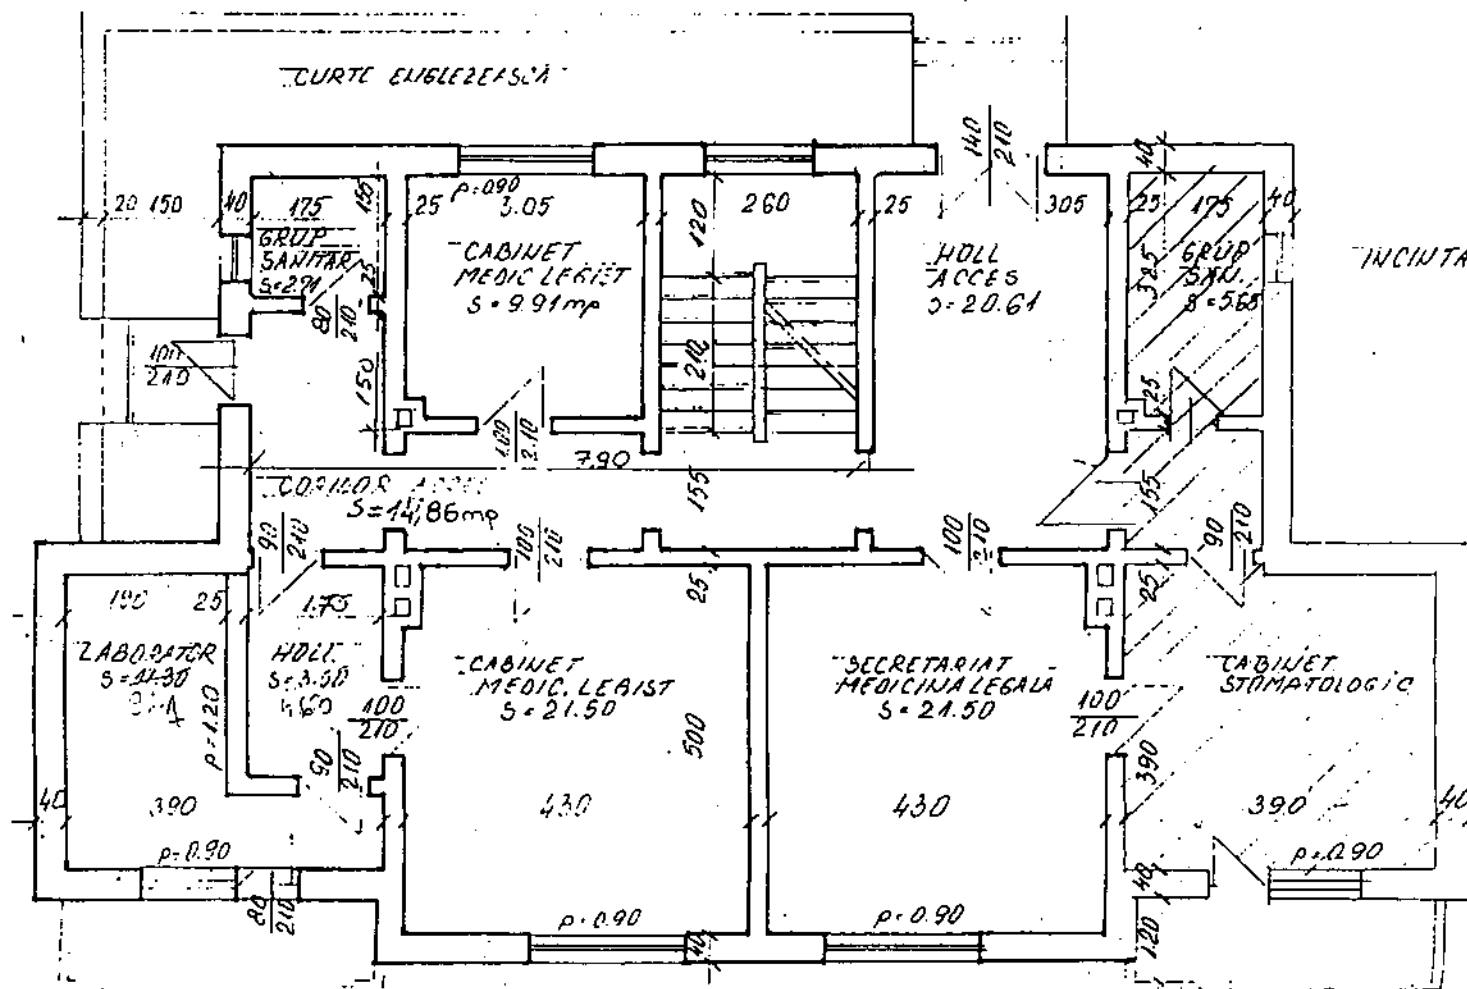


LEGENDA

FATAGS PERIODIC

-  SPATII CARE SE LICITEAZA PENTRU INCHIRIERE Σ 8452mp
-  SPATII CARE NU SE LICITEAZA

ANEXA Nr. 3 la
HOTĂRÂREA consiliului
JUBETEAN SĂLAJ
Nr. 67 din 26.05.2006

IMOBILUL SITUAT LA PARTERUL BLOCULUI P13-15 STR. PIETRIS ZALAU SC1100

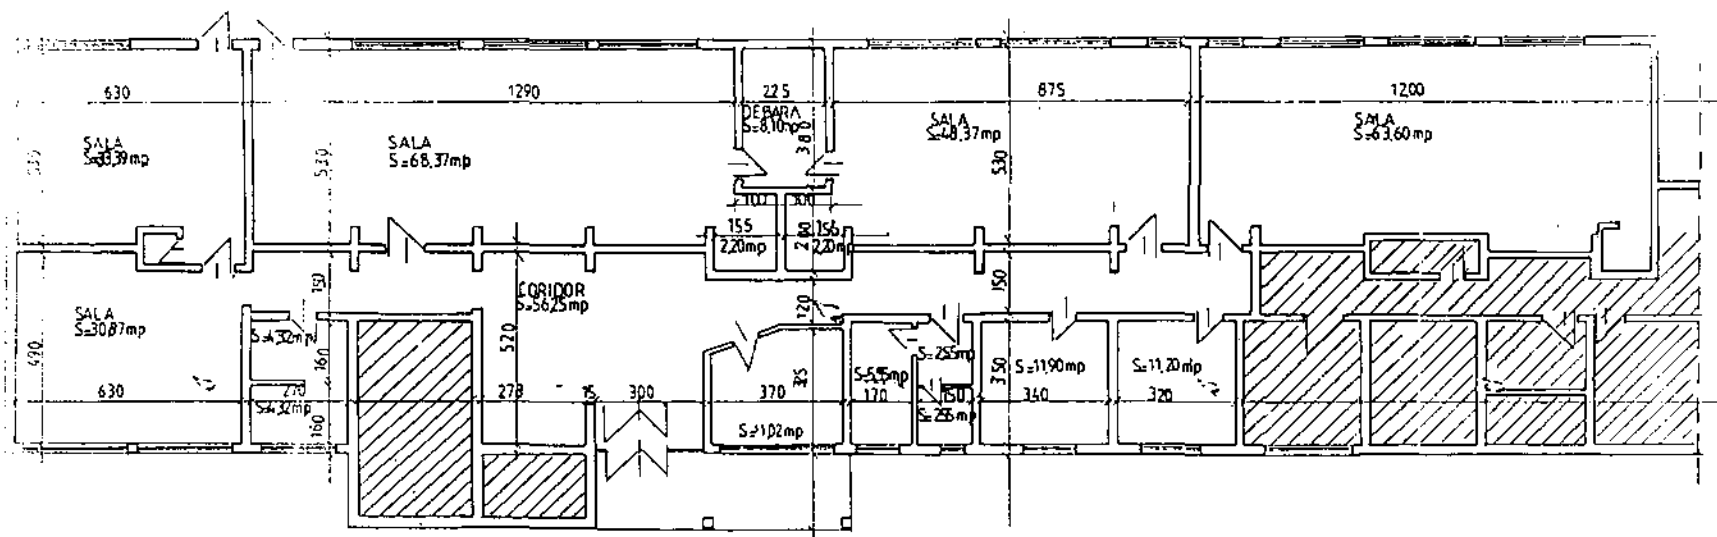

LEGENDA

- SPATII CARE SUNT LICITATE PT INCHIRIERE S=367,16 mp
 SPATII CARE NU SE LICITEAZA

ÎNTOCMIT ÎNG CARCOS ELENA