

HOTĂRÂREA Nr. 104  
din 30 noiembrie 2007

privind darea în folosință gratuită, pe termen limitat, Protopopiatului Ortodox Român Sălaj, a unor spații din imobilul situat în Zalău, str. Avram Iancu nr. 29, aflate în domeniul privat al județului

Consiliul Județean Sălaj, întrunit în ședință ordinară:

Având în vedere:

- expunerea de motive nr.8374 din 26.11.2007. a președintelui Consiliului județean;
- raportul de specialitate nr.8375 din 26.11.2007. al Direcției tehnice;
- adresa nr.7866 din 07.11.2007. a Protopopiatului Ortodox Român Sălaj;
- art.124 din Legea administrației publice locale nr.215/2001. republicată.

În temeiul art.97 alin.(1) din Legea administrației publice locale nr.215/2001. republicată.

**HOTĂRĂȘTE:**

**Art.1.** Darea în folosință gratuită, pe termen de 10 ani. Protopopiatului Ortodox Român Sălaj, a unor spații în suprafață de 327.65 mp. din imobilul situat în Zalău, str. Avram Iancu nr.29. aflate în domeniul privat al județului. cu destinația de sediu pentru Episcopia Sălajului. conform anexei care face parte integrantă din prezenta hotărâre.

**Art.2.** Cu ducerea la îndeplinire a prezentei hotărâri se încredințează:

- Direcția tehnică;
- Direcția economică.

**Art.3.** Prezenta hotărâre se comunică la:


- Direcția tehnică;
- Direcția economică;
- Direcția juridică și administrație locală.
- Protopopiatul Ortodox Român Sălaj.


PREȘEDINTE,


  
Tiberiu Marcu

contrasemnează:

SECRETARUL JUDEȚULUI,

  
Ștefan Jurcău

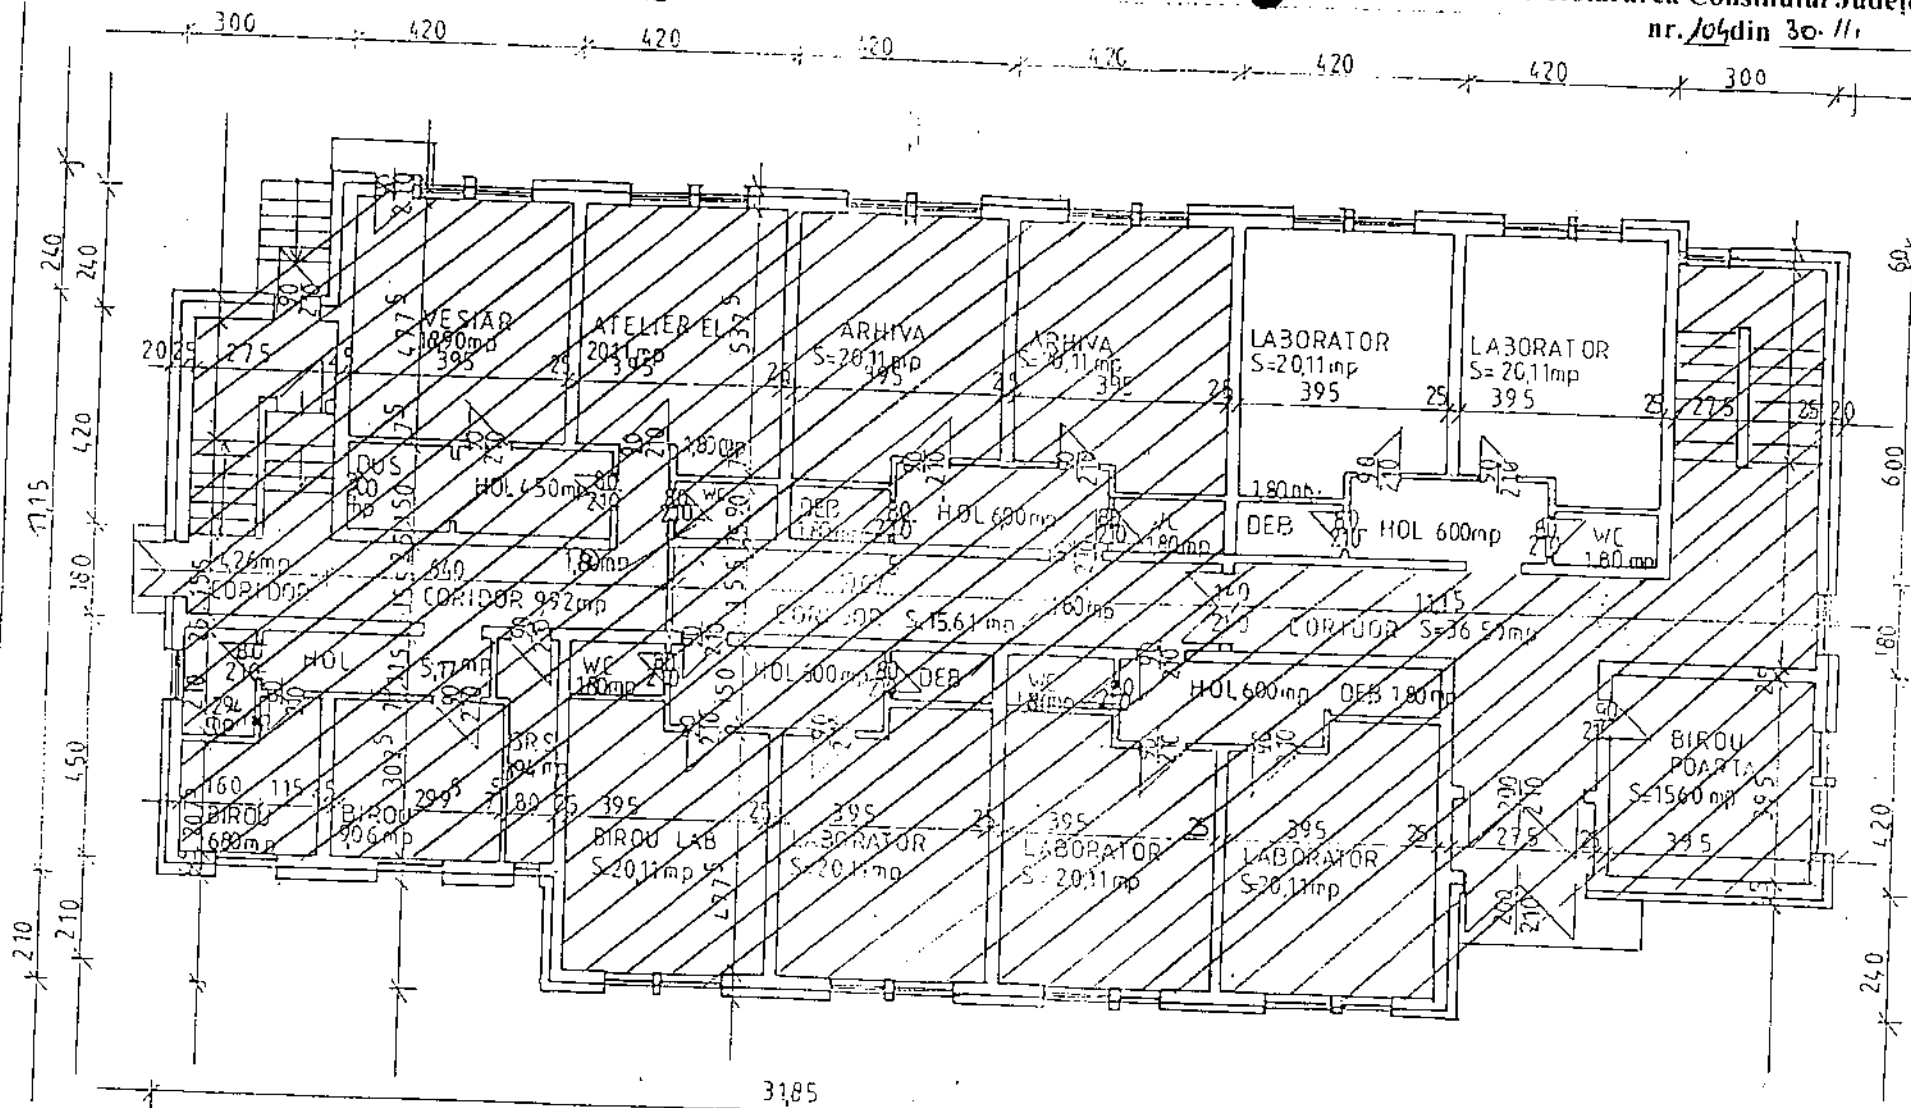

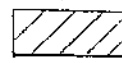 spațiul propus pentru a fi dat în folosință în curtea


RELEVU PARTER SC 1:100

CJS DAOPPOR SALAJ  
CLADIREA CJS DAOPPOR SALAJ  
STR AVRAM IANCU NR 27

1:100  
1:100

1:100  
1:100

RELEVU PARTER

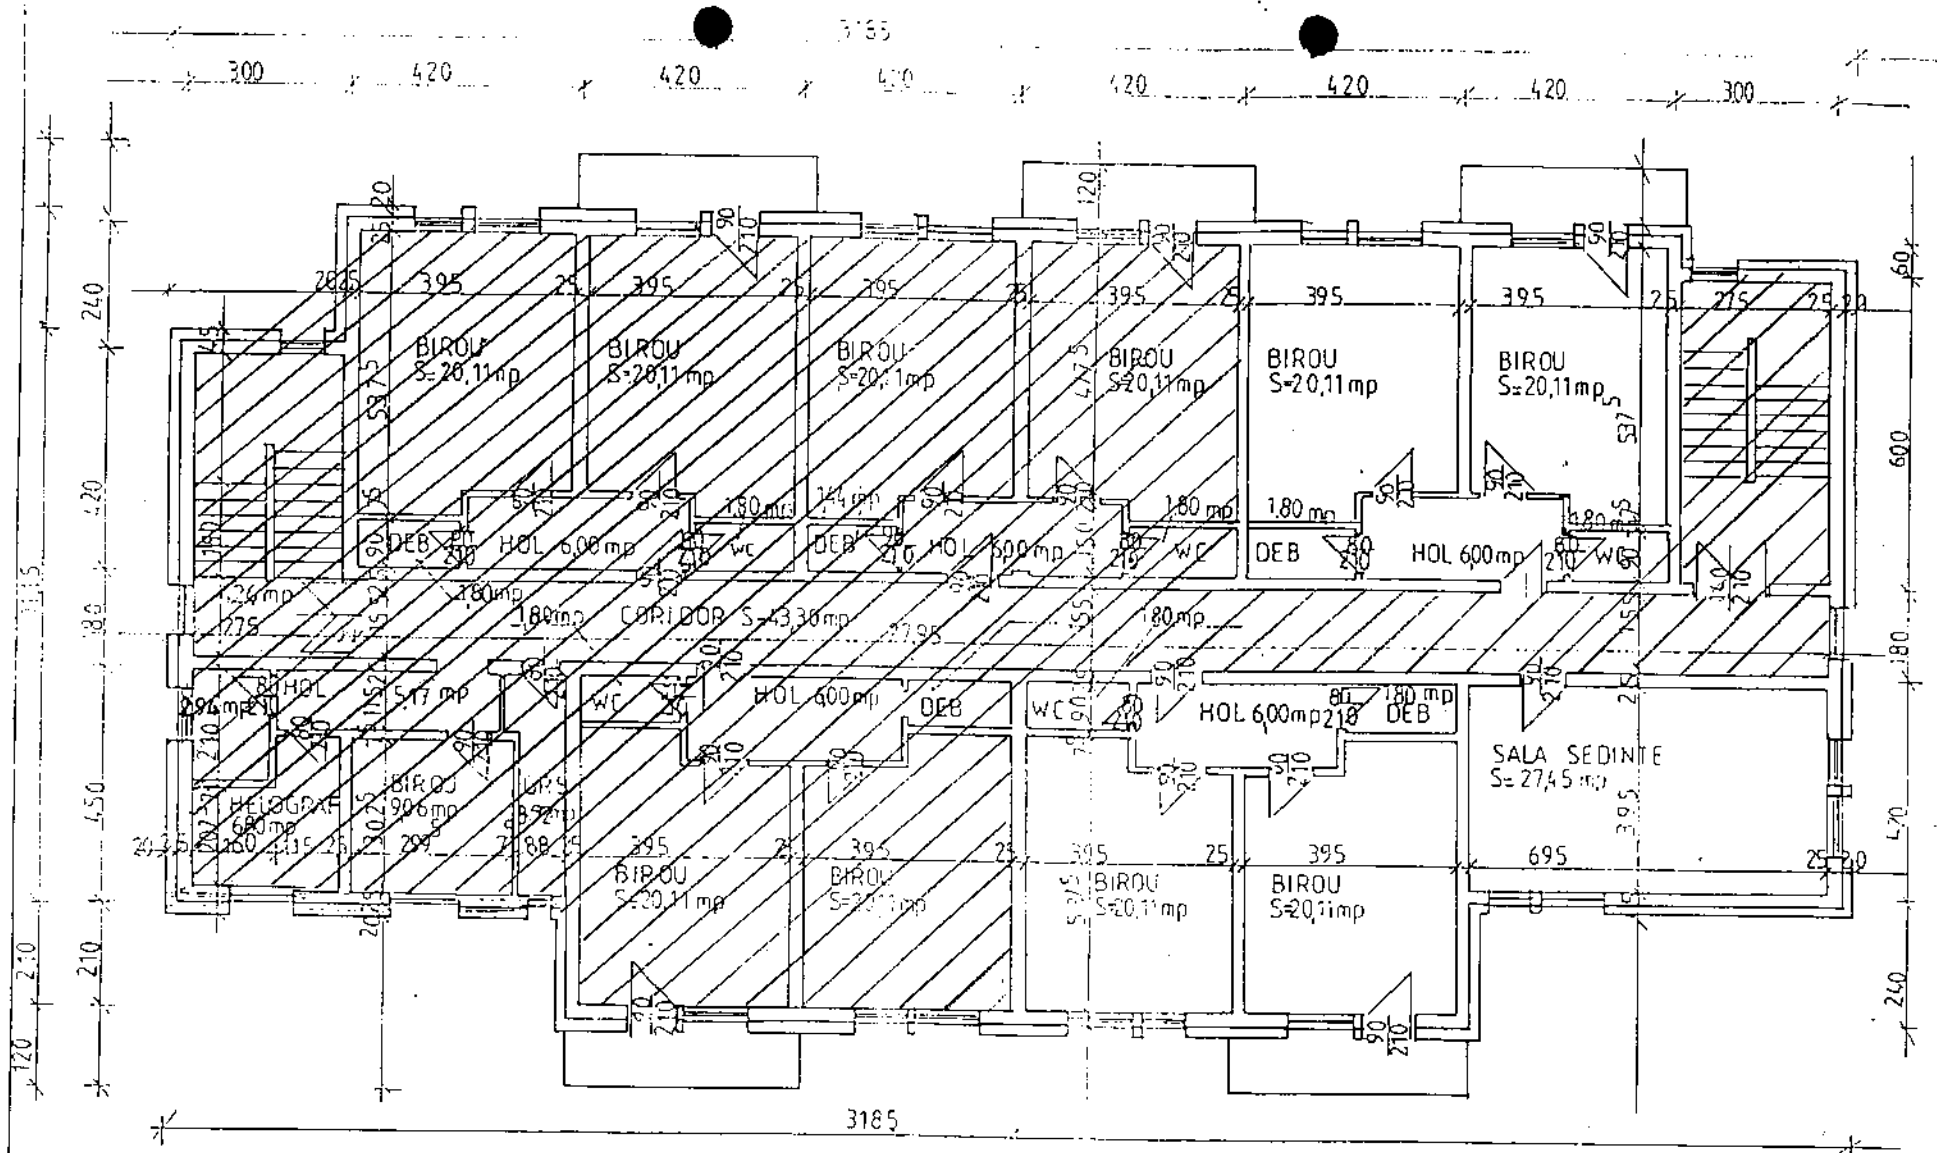

Su=351,64mp  
Hcamera 2,60m

*spatiu propus pentru a fi acoperit cu sticlă*  
**RELEVU ETAJ I SC 1:100**

CJIS DADPPDR SALAJ		CLADIREA CJIS DADPPDR SALAJ	
		STR AVRAMIANCU NR 29	
		ZALAU	
INTOCMIT	ING CARDOSE		
		100	RELEVU ETAJ I