

**HOTĂRÂREA Nr. 111**

**din 21 decembrie 2007**

**privind darea în folosință gratuită, pe termen limitat, Direcției de Pază, Protocol și Administrativ, a unor spații din imobilul situat Zalău, str. Unirii nr.7, aflat în domeniul public al județului**

Consiliul Județean Sălaj, întrunit în ședință ordinară:

Având în vedere:

- expunerea de motive nr.8925 din 13.12.2007, a președintelui Consiliului județean;
- raportul de specialitate nr.8926 din 13.12.2007, al Direcției tehnice;
- adresa nr.8956 din 13.12.2007 a Direcției de Pază, Protocol și Administrativ;
- art.17 din Legea nr.213/1998 privind proprietatea publică și regimul juridic al acesteia, cu modificările și completările ulterioare;
- art.124 din Legea administrației publice locale nr.215/2001, republicată.

În temeiul art.97 alin.(1) din Legea administrației publice locale nr.215/2001, republicată.

**HOTĂRĂȘTE:**

**Art.1.** Aprobă darea în folosință gratuită, pe termen de 1 an, Direcției de Pază, Protocol și Administrativ a spațiilor cu destinație de birouri, în suprafață de 305,44 mp, din imobilul situat în Zalău, str. Unirii nr.7, aflat în domeniul public al județului, identificate conform anexei care face parte integrantă din prezenta hotărâre.

**Art.2.** Predarea-primirea spațiilor se face pe baza de protocol în termen de 30 de zile de la adoptarea prezentei hotărâri.

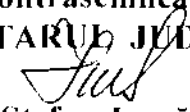
**Art.3.** Cu ducerea la îndeplinire a prezentei hotărâri se încredințează:

- Direcția tehnică;
- Direcția economică.

**Art.4.** Prezenta hotărâre se comunică la:

- Direcția tehnică;
- Direcția economică;
- Direcția juridică și administrație locală;
- Direcția de Pază, Protocol și Administrativ.

PREȘEDINTE,  
  
Tiberiu Mare

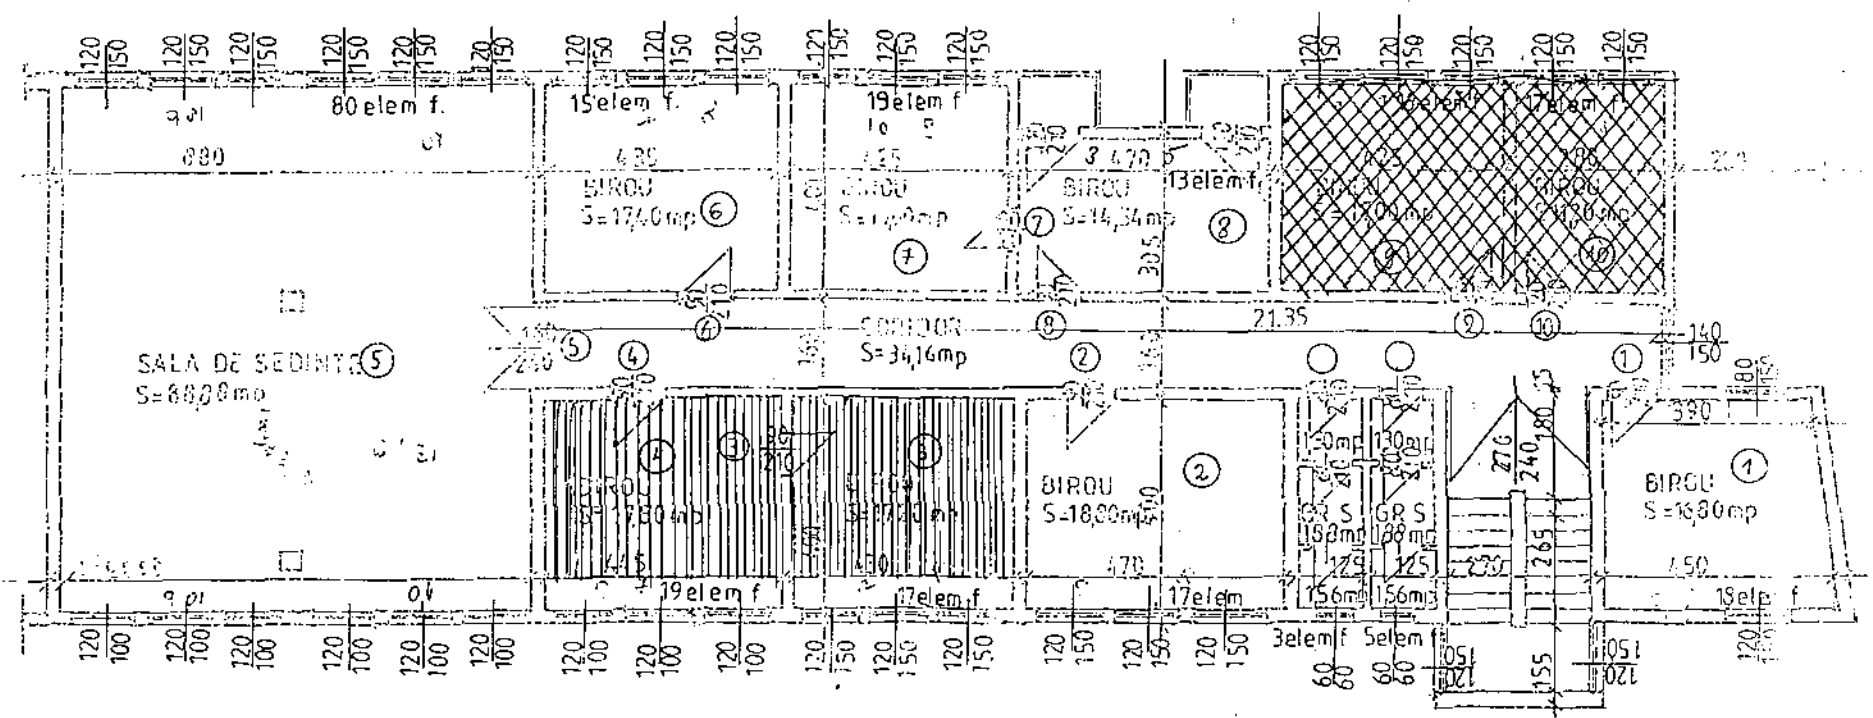
contrasemnează:  
SECRETARUL JUDEȚULUI,  
  
Ștefan Jurcău



ANEXA la

Hotărârea Consiliului Jd. Sij

Nr. III din 21.12.2007

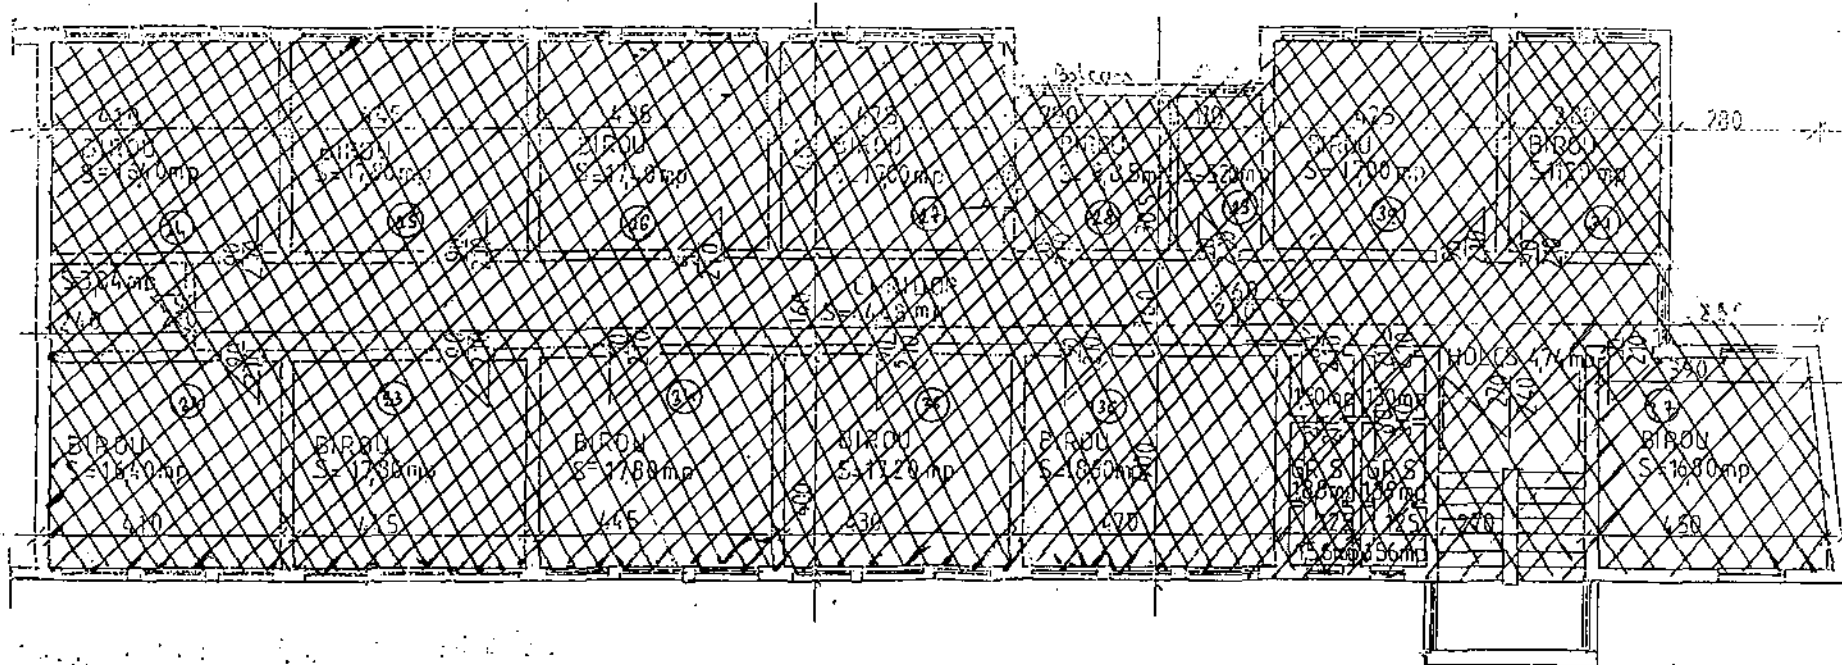
RELEVU ETAJ I  
SC 1:100



-  - Spatii propuse pentru a fi date in Palasinta gratuita Directiei de Politie Protocal si Administrative
-  - Spatii propuse pentru a fi date in Palasinta gratuita Agentiei de Dezvoltare Regionala Nord-Vest - Cluj

CJS		CLADIREA C.J.SALAJ CORP MESES STR 1 DEC 1918, nr7	
INTOCMIT	ING CARDOSE	SC1107	RELEVU ETAJ I

# RELEVU ETAJ III SC 1:100



Legendă



- Spatii propuse pentru a fi  
 ○ Numărul camerei date în folosință gradată  
 Direcției de Pază, Protecție și Admin

CJS		CLADIREA CJSALAJ CORP MESES	
INTOCMIT	ING CAROSE	SC1100	RELEVU ETAJ III