

HOTĂRÂREA Nr. 113
din 21 decembrie 2007
privind darea în folosință gratuită, pe termen limitat, Agenției
de Dezvoltare Regională Nord-Vest, a unor spații din imobilul situat Zalău,
str. Unirii nr.7, aflat în domeniul public al județului

Consiliul Județean Sălaj, întrunit în ședință ordinară:

Având în vedere:

- expunerea de motive nr.8927 din 13.12.2007, a președintelui Consiliului județean;
- raportul de specialitate nr.8928 din 13.12.2007, al Direcției tehnice;
- adresa nr.58/12.12.2007 a Agenției de Dezvoltare Regională Nord-Vest;
- art.17 din Legea nr.213/1998 privind proprietatea publică și regimul juridic al acesteia, cu modificările și completările ulterioare;
- art.124 din Legea administrației publice locale nr.215/2001, republicată.

În temeiul art.97 alin.(1) din Legea administrației publice locale nr.215/2001, republicată,

HOTĂRĂȘTE:

Art.1. Aprobă darea în folosință gratuită, pe termen de 1 an, Agenției de Dezvoltare Regională Nord-Vest, a spațiilor cu destinație de birouri, în suprafață de 35 mp, din imobilul situat în Zalău, str. Unirii nr.7, aflat în domeniul public al județului, identificate conform anexei care face parte integrantă din prezenta hotărâre.

Art.2. Predarea-primirea spațiilor se face pe baza de protocol în termen de 30 de zile de la adoptarea prezentei hotărâri.

Art.3. Cu ducerea la îndeplinire a prezentei hotărâri se încredințează:


- Direcția tehnică;
- Direcția economică.

Art.4. Prezenta hotărâre se comunică la:

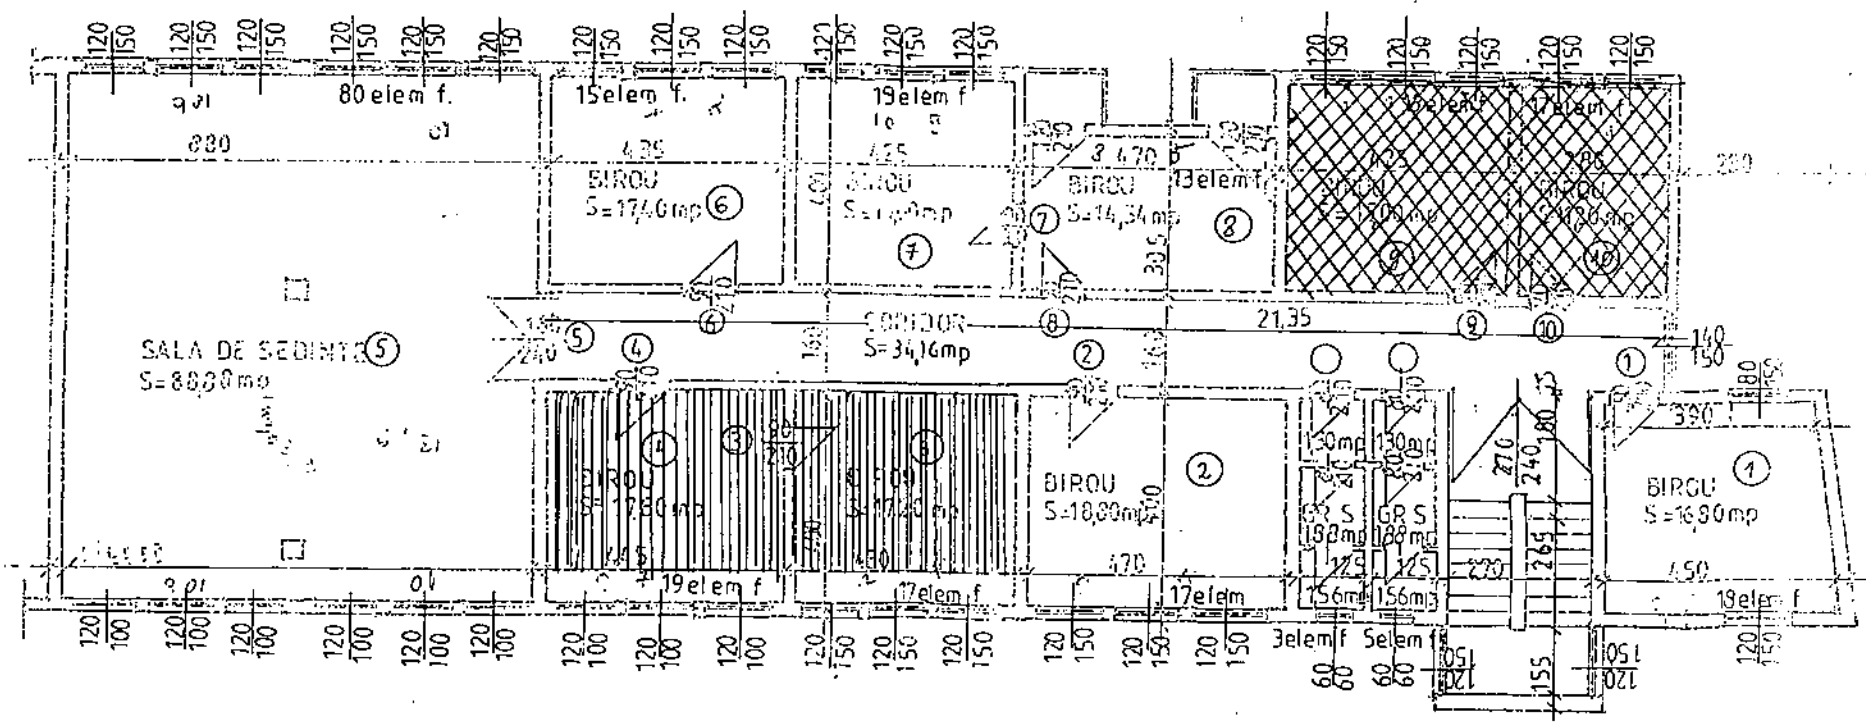
- Direcția tehnică;
- Direcția economică;
- Direcția juridică și administrație locală;
- Agenția de Dezvoltare Regională Nord-Vest.



PREȘEDINTE,

Tiberiu Marc

contrasemnează:
SECRETARUL JUDEȚULUI,

Ștefan Jurcău

RELEVU ETAJ I
SC 1:100



 - Spatii propuse pentru a fi date in Palasinta gratuita Directiei de Partii Pratacal si Administrative
 - Spatii propuse pentru a fi date in Palasinta gratuita Agentiei de Dezvaltare Regionala Hard - Vest - Cluj

CJS		CLADIREA C. SALAJ CORP MESES STR 1 DEC 1918, nr7	
INTOCMIT	ING CARDOSE	SC110	RELEVU ETAJ I