

PROIECT DE HOTĂRÂRE
privind închirierea unor spații din imobilul situat în Zalău,
str. Păcii, nr.10, aflate în domeniul public al județului

Consiliul Județean Sălaj, întrunit în ședință ordinară;

Având în vedere:

- expunerea de motive nr.712 din 19.01.2011 a președintelui Consiliului județean;
- raportul de specialitate nr.725 din 19.01.2011 al Direcției tehnice;
- art.14 și 15 din Legea nr.213/1998 privind proprietatea publică și regimul juridic al acesteia, cu modificările și completările ulterioare;
- art.91 alin.(1) lit.c) și alin.(4) lit.a), coroborat cu art.123 alin.(1) și (2) din Legea administrației publice locale nr.215/2001, republicată, cu modificările și completările ulterioare.

În temeiul art.97 alin.(1) din Legea administrației publice locale nr.215/2001, republicată, cu modificările și completările ulterioare,

HOTĂRĂȘTE:

Art.1. Închirierea, până la data de 30.06.2011, a unor spații cu destinația de cabinete medicale, în suprafață de 84,70 mp, și a spațiilor comune aferente în suprafață de 76,75 mp, din imobilul situat în municipiul Zalău, strada Păcii, nr.10, aflate în domeniul public al județului, având elementele de identificare prevăzute în Anexa nr. 1 și Anexa nr. 2, care fac parte integrantă din prezenta hotărâre.

Art.2. Stabilește prețul de pornire a licitației la suma de 15,5 lei/mp/lună, pentru spațiile cu destinația de cabinete medicale, și de 14,65 lei/mp/lună pentru spațiile comune aferente.

Art.3. Cu ducerea la îndeplinire a prezentei hotărâri se încredințează:

- Direcția tehnică;
- Direcția economică.

Art.4. Prezenta hotărâre se comunică la:

- Direcția juridică și administrație locală
- Direcția tehnică;
- Direcția economică.


PREȘEDINTE,

Tiberiu Marc

Avizat:
SECRETARUL JUDEȚULUI,


Cosmin-Radu Vlaicu


Anexa nr. 1 la proiectul de hotărâre privind închirierea unor spații din
 imobilul situat în Zalău, str. Păcii, nr.10, aflate în domeniul public al
 județului

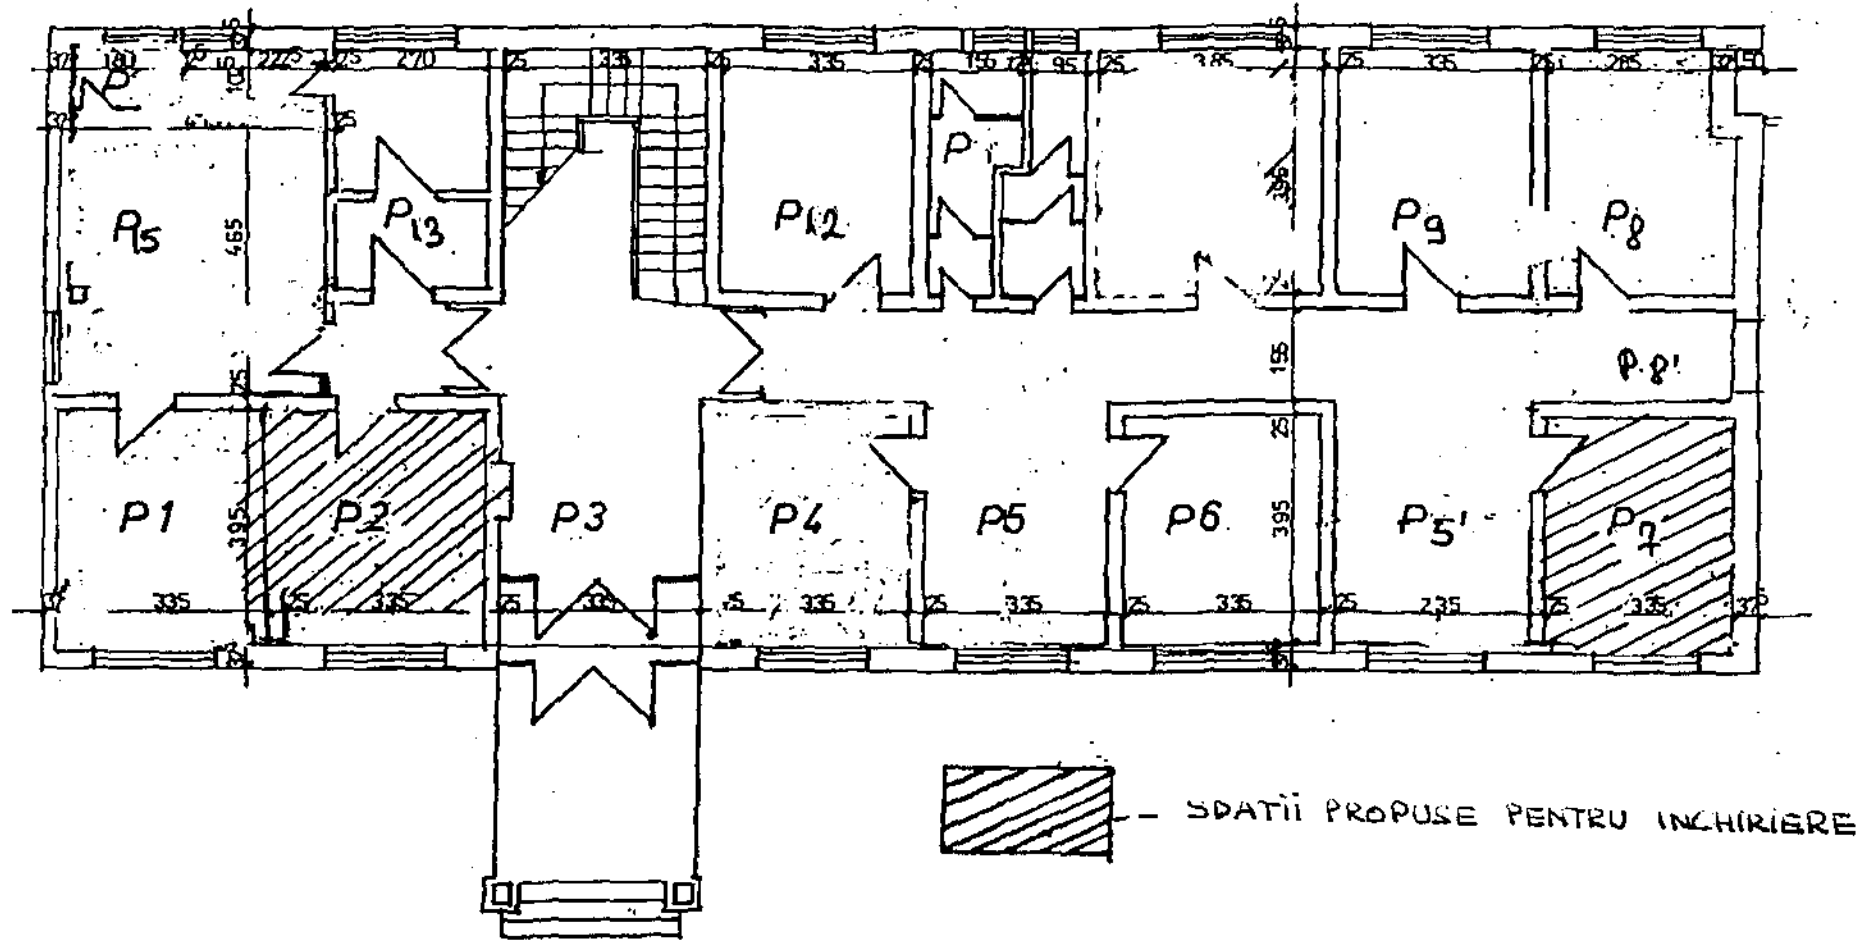

CENTRUL STOMATOLOGIC
 str. Păcii nr.10

PLAN PARTER Sc.1:100

Anexa nr. 2 la proiectul de hotărâre privind închirierea unor spații din
 imobilul situat în Zalău, str. Păcii, nr.10, aflate în domeniul public al
 județului

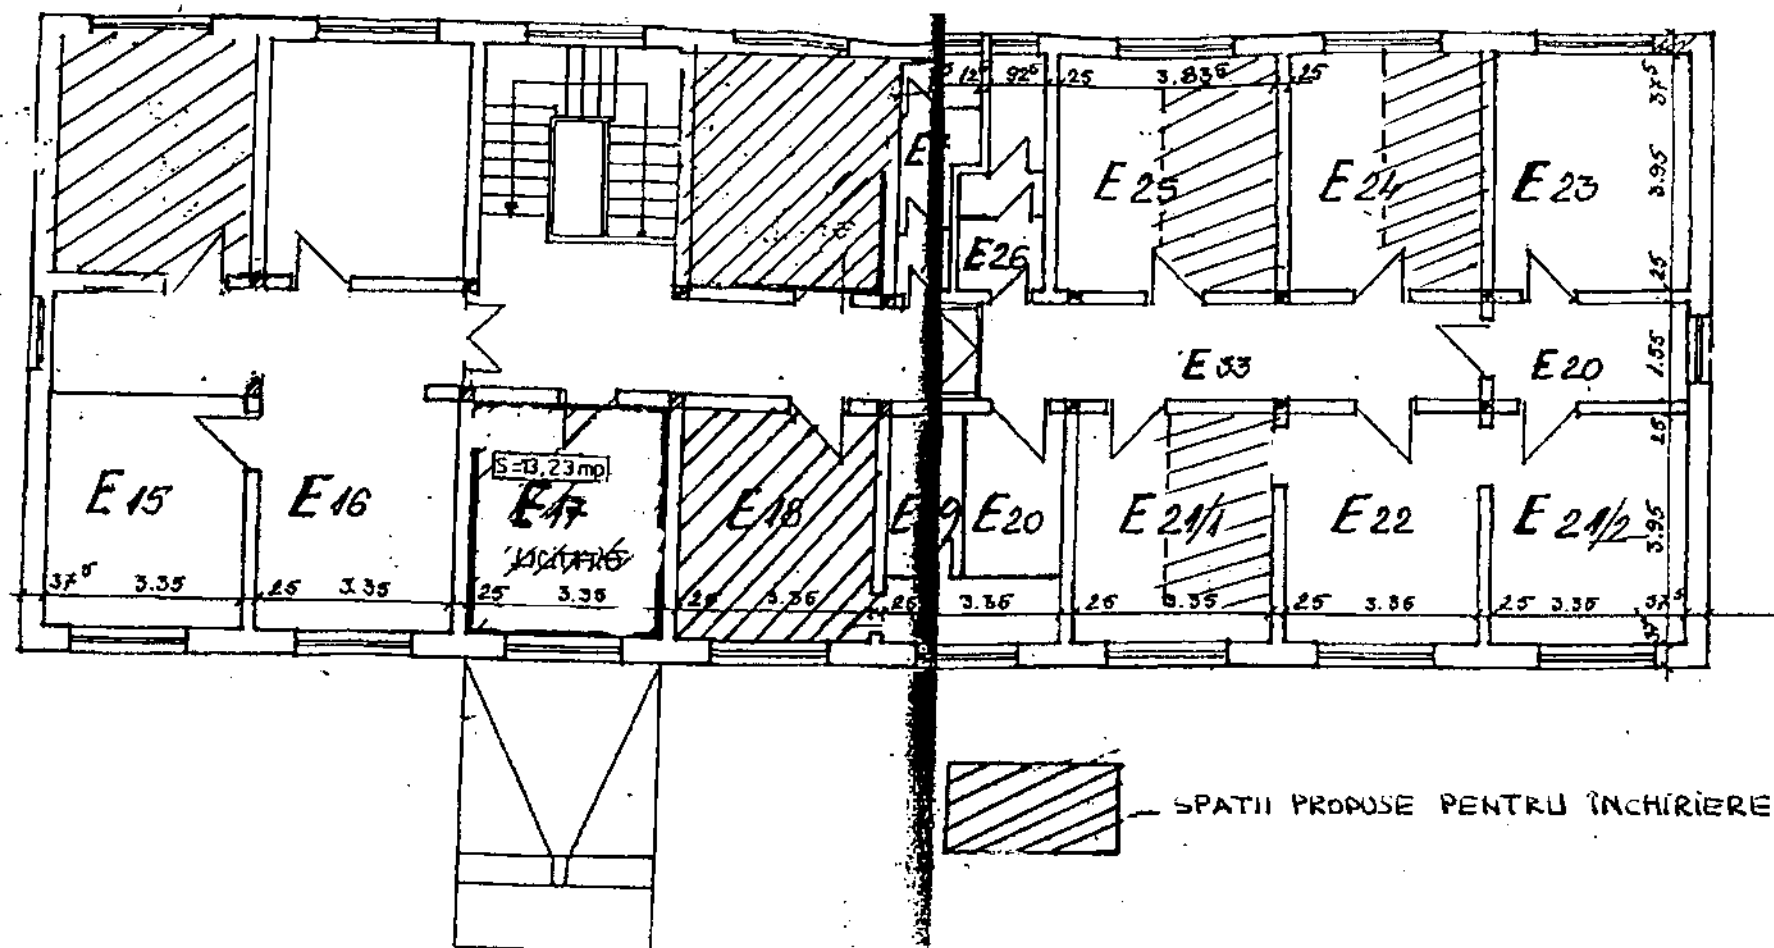

CENTRUL STOMATOLOGIC
 str. Păcii nr. 10

PLAN ETAJ
 Sc. 1:100

ÎNTOC:

ROMÂNIA
JUDEȚUL SĂLAJ
CONSILIUL JUDEȚEAN
PREȘEDINTE
Nr. 712 din 19.01.2011

EXPUNERE DE MOTIVE

**la proiectul de hotărâre privind închirierea unor spații din imobilul situat în
Zalău, str. Păcii, nr.10, aflate în domeniul public al județului**


Județul Sălaj deține spații neutilizate, cu destinația de cabinete medicale, în suprafață de 84,70 mp, și spații comune aferente, în suprafață de 76,75 mp, în imobilul situat în municipiul Zalău, strada Păcii, nr. 10, aflate în domeniul public, spații care s-au eliberat ca urmare a expirării contractelor de închiriere.

Având în vedere cele menționate mai sus, consider că este necesară organizarea unei licitații publice, în vederea închirierii, prețul de pornire fiind de 15,5 lei/mp/lună pentru cabinete medicale, și de 14,65 lei/mp/lună pentru spațiile comune aferente.

Analizând această situație și în conformitate cu prevederile art.123 alin.(1) și (2), art.91 alin.(4) lit.a) din Legea administrației publice locale nr.215/2001, republicată, cu modificările și completările ulterioare, propun adoptarea unei hotărâri privind închirierea acestor spații.

PREȘEDINTE,

Tiberiu Marc
Tiberiu Marc

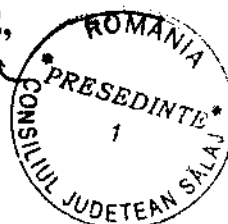

**ROMÂNIA
JUDEȚUL SĂLAJ
CONSILIUL JUDEȚEAN
DIRECȚIA TEHNICĂ
Nr.725 din 19.01.2011**

RAPORT DE SPECIALITATE

**la proiectul de hotărâre privind închirierea unor spații din imobilul situat în
Zalău, str. Păcii, nr. 10, aflate în domeniul public al județului**

Am analizat proiectul de hotărâre și am constatat legalitatea și oportunitatea acestuia.

În conformitate cu prevederile Legii administrației publice locale nr.215/2001, republicată, cu modificările și completările ulterioare, propun adoptarea proiectului de hotărâre privind închirierea acestor spații.

**DIRECTOR EXECUTIV,
Mircea - Ștefan Ghiurco**

